

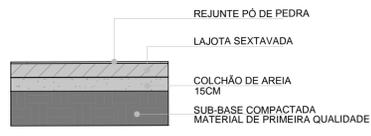



PROJETO DE PAVIMENTAÇÃO

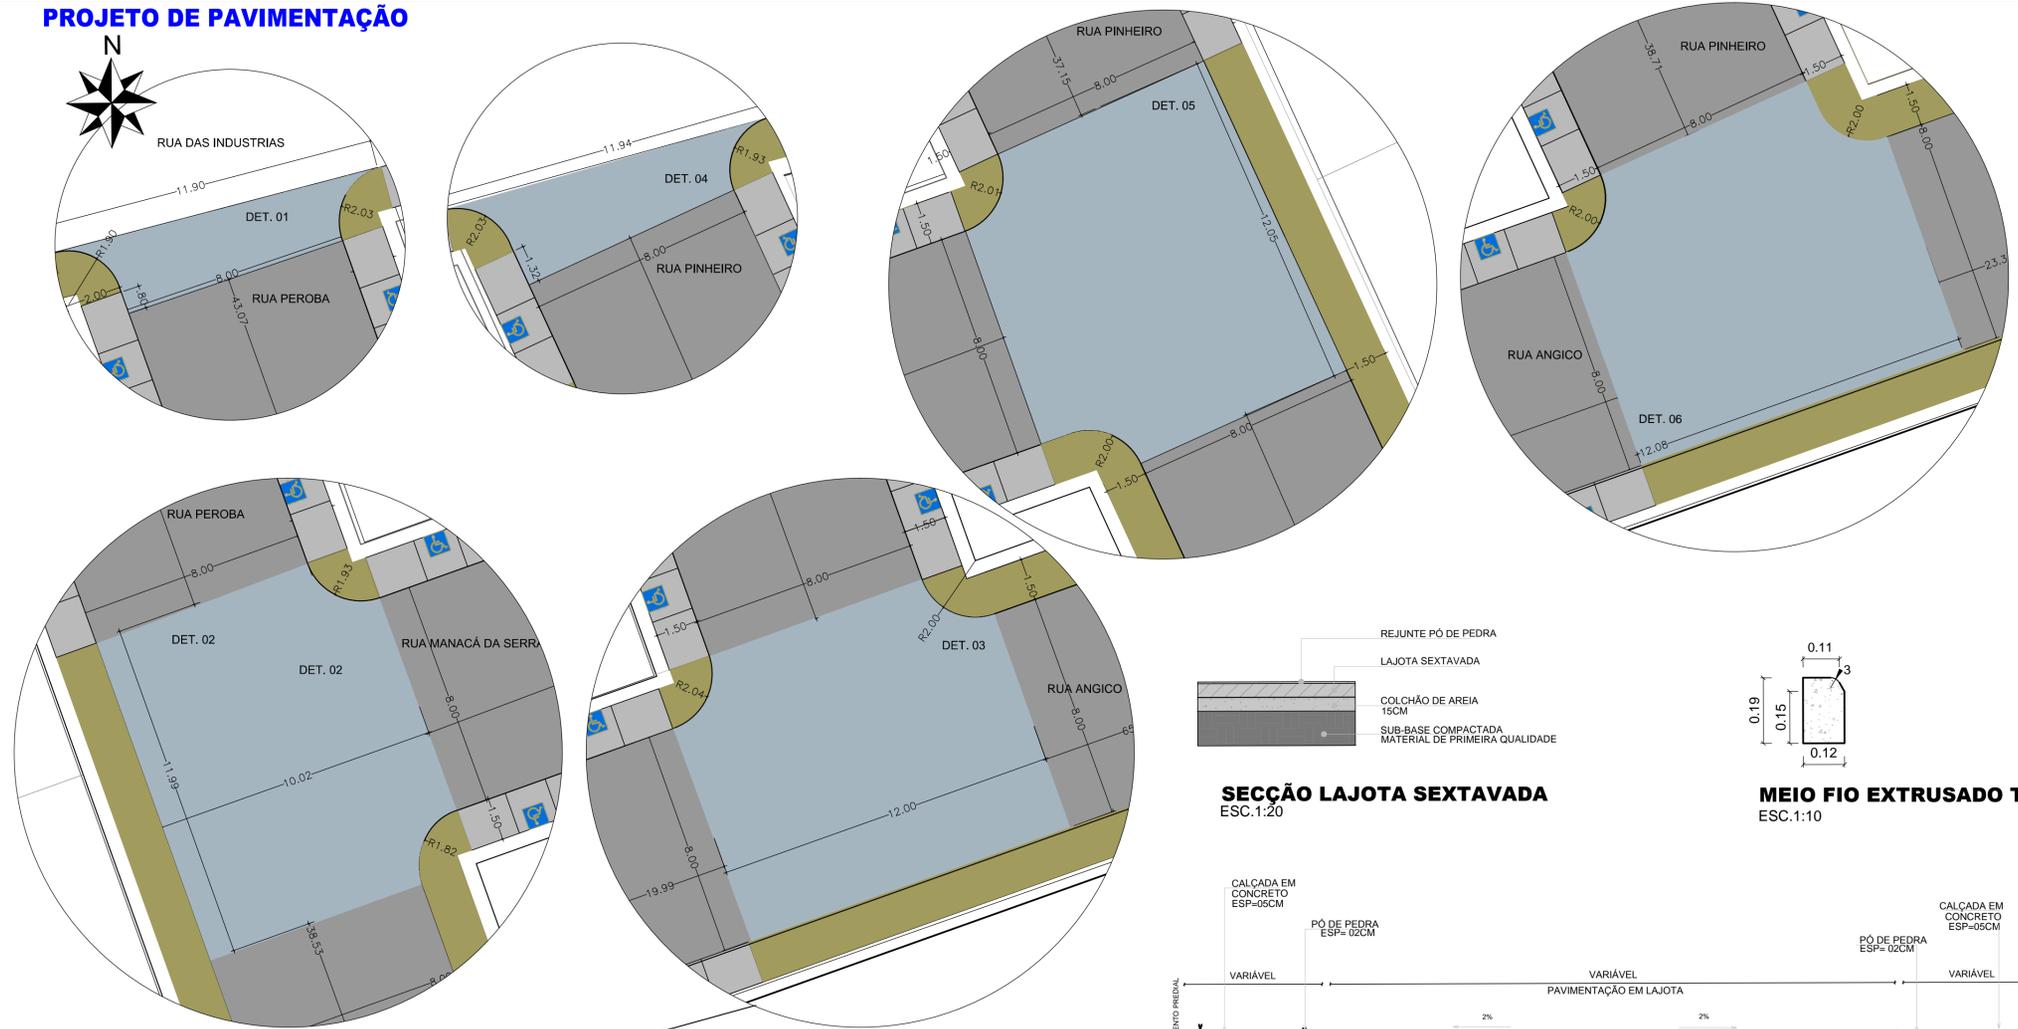


SECÇÃO LAJOTA SEXTAVADA
ESC.1:20

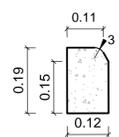

MEIO FIO EXTRUSADO TIPO 6
ESC.1:10

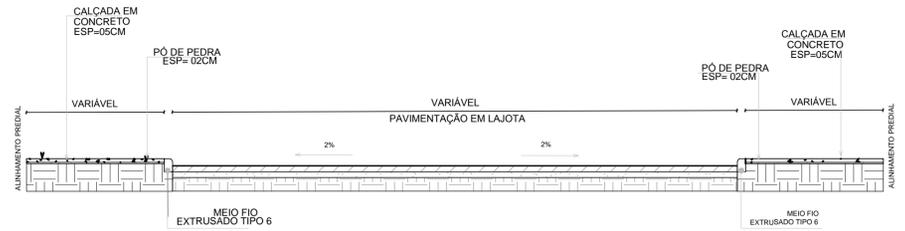

PERFIL PAVIMENTAÇÃO EM LAJOTA
ESC.1:50

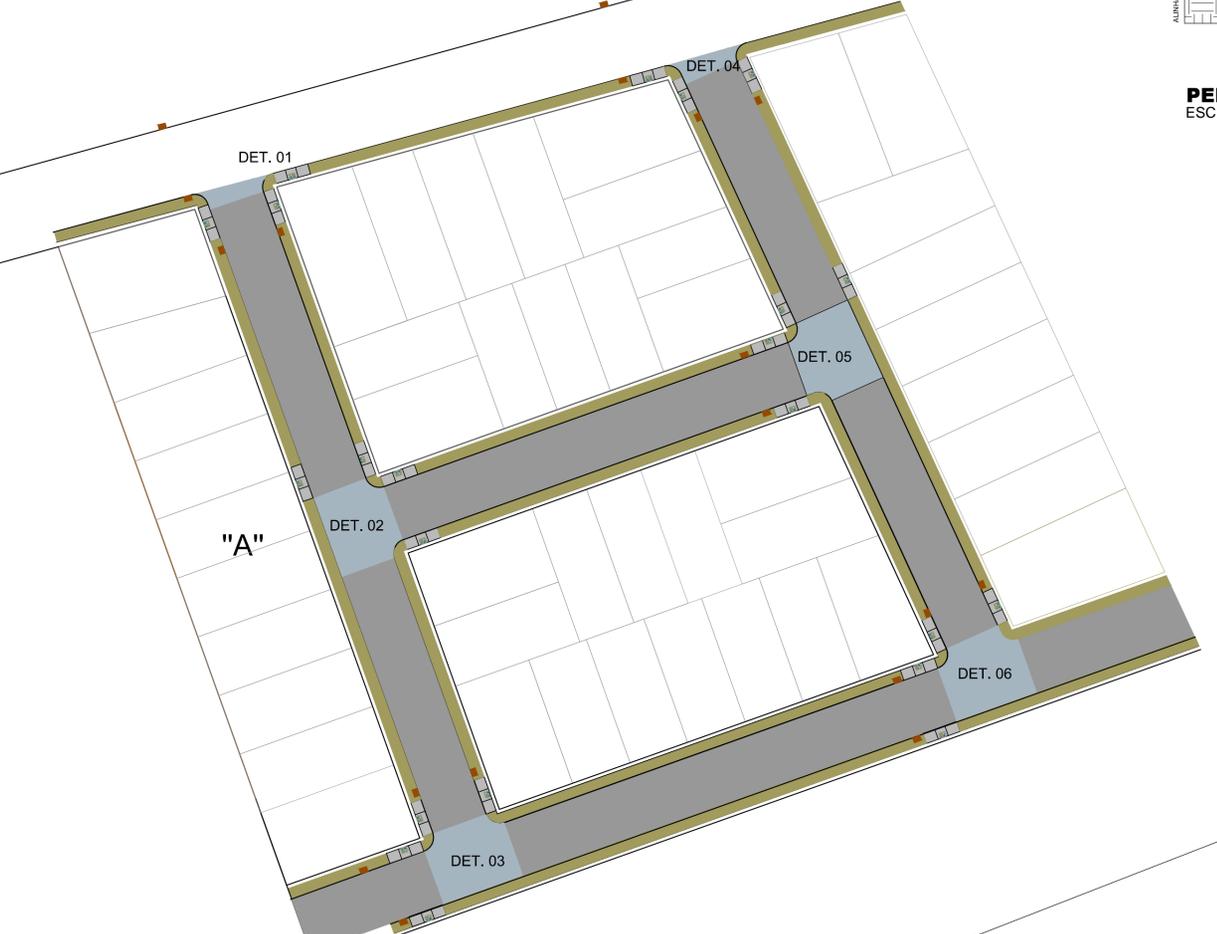

IMPLANTAÇÃO
ESCALA 1/500


TABELA DIMENSÕES LAJOTA					
NOME DA RUA	TIPO DE PAV.	TRECHO	LARGURA	COMP.	ÁREA
RUA PEROBA	LAJOTA SEXTAVADA 25X25X8CM	01	8,00	43,07	344,56m²
		02	8,00	38,55	308,40m²
RUA PINHEIRO	LAJOTA SEXTAVADA 25X25X8CM	01	8,00	37,16	297,28m²
		02	8,00	38,71	309,68m²
RUA MANACÁ DA SERRA	LAJOTA SEXTAVADA 25X25X8CM	01	8,00	60,77	486,16m²
RUA ANGICO	LAJOTA SEXTAVADA 25X25X8CM	01	8,00	19,99	159,92m²
		02	8,00	65,20	521,60m²
		03	8,00	23,34	186,72m²

TABELA DIMENSÕES LAJOTA "DETALHES"			
NOME DA RUA	TIPO DE PAV.	DETALHE	ÁREA
RUA PEROBA	LAJOTA SEXTAVADA 25X25X8CM	01	21,41
		02	113,90
		03	113,93
RUA PINHEIRO	LAJOTA SEXTAVADA 25X25X8CM	04	23,96
		05	118,62
		06	118,96

TABELA DIMENSÕES LAJOTA "CALÇADAS"			
NOME DA RUA	TIPO DE PAV.	LARGURA	ÁREA
RUA PEROBA	CALÇADA EM CONCRETO	1,50	232,42m²
RUA PINHEIRO	CALÇADA EM CONCRETO	1,50	209,32m²
MANACÁ DA SERRA	CALÇADA EM CONCRETO	1,50	165,26m²
RUA ANGICO	CALÇADA EM CONCRETO	1,50	375,99m²
RUA DAS INDUSTRIAS	CALÇADA EM CONCRETO	1,50	174,87m²

TABELA DIMENSÕES MEIO FIO		
NOME DA RUA	TIPO DE PAV.	COMPRIMENTO
RUA PEROBA	MEIO FIO EXTRUSADO TIPO 6	193,35ml
RUA PINHEIRO	MEIO FIO EXTRUSADO TIPO 6	180,23ml
MANACÁ DA SERRA	MEIO FIO EXTRUSADO TIPO 6	129,08ml
RUA ANGICO	MEIO FIO EXTRUSADO TIPO 6	231,48ml
RUA DAS INDUSTRIAS	MEIO FIO EXTRUSADO TIPO 6	100,86ml

TABELA RAMPA DE ACESSIBILIDADE				
QUANT.	NOME DA RUA	TIPO	TRECHO	LARGURA
03	RUA PEROBA	RAMPA DE ACESSIBILIDADE	01	1,50
02	RUA PEROBA	RAMPA DE ACESSIBILIDADE	02	1,50
04	RUA PINHEIRO	RAMPA DE ACESSIBILIDADE	01	1,50
02	RUA PINHEIRO	RAMPA DE ACESSIBILIDADE	02	1,50
3	MANACÁ DA SERRA	RAMPA DE ACESSIBILIDADE	01	1,50
02	RUA ANGICO	RAMPA DE ACESSIBILIDADE	01	1,50
02	RUA DAS INDUSTRIAS	RAMPA DE ACESSIBILIDADE	01	1,50

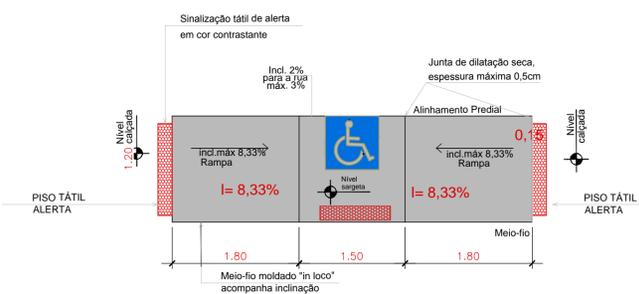

PLANTA BAIXA
ESC.1:50

LEGENDA	
	LAJOTA À EXECUTAR
	LAJOTA DETALHES À EXECUTAR
	CALÇADA À EXECUTAR

A AUTORIA DESTE PROJETO E SEUS DOCUMENTOS COMPLEMENTARES PERTENCEM À PLOTEC ENGENHARIA E COMERCIO LTDA E ESTÃO PROTEGIDOS POR LEI Nº 9.610 DE 1998. É PROIBIDO O USO DESTE PROJETO SEM A PERMISSÃO DA PLOTEC ENGENHARIA E COMERCIO LTDA. A RESPONSABILIDADE TÉCNICA E PROPRIETÁRIA DESCRITOS NO SELO.

ESTE DESENHO É DE PROPRIEDADE DA PREFEITURA MUNICIPAL DE SAPOPEMA E FORNECIDO COM OBJETIVO ESTRITAMENTE CONFIDENCIAL E NÃO DEVE SER DIVULGADO PARA TERCEIROS, REPRODUZIDO OU USADO COM PROPÓSITOS DE FABRICAÇÃO SEM A PERMISSÃO DA PLOTEC ENGENHARIA E COMERCIO LTDA. A RESPONSABILIDADE TÉCNICA E PROPRIETÁRIA DESCRITOS NO SELO.

ESTE DESENHO É DE PROPRIEDADE DA PREFEITURA MUNICIPAL DE SAPOPEMA E FORNECIDO COM OBJETIVO ESTRITAMENTE CONFIDENCIAL E NÃO DEVE SER DIVULGADO PARA TERCEIROS, REPRODUZIDO OU USADO COM PROPÓSITOS DE FABRICAÇÃO SEM A PERMISSÃO DA PLOTEC ENGENHARIA E COMERCIO LTDA. A RESPONSABILIDADE TÉCNICA E PROPRIETÁRIA DESCRITOS NO SELO.

STATUS: _____

ETAPA DE PROJETO: **PROJETO PAVIMENTAÇÃO**

CLIENTE: **Prefeitura Municipal de Sapopema**
 PIONEIRO DO URÂNIO NO BRASIL SUL
 CNPJ - 76.167.733/0001-67
 Av. Manoel Ribas, 818 - CEP: 84.290-000
 Fone/Fax: (43) 3548-1383 - Sapopema - PR
 www.sapopema.pr.gov.br

TÍTULO: **PREFEITURA MUNICIPAL DE SAPOPEMA**
PLANTA DE PAVIMENTAÇÃO

PROJETO: PROJETO DE PAVIMENTAÇÃO E DRENAGEM PLUVIAL DEPARTAMENTO: ENGENHARIA

END. OBRA: Rua das Industrias, Reta Grande - Sapopema-PR

DESEN.: AKB	15/09/2022	PRANCHA:	FOLHA:	REVISÃO:
REVIS.: AKB	15/09/2022	PAVIMENTAÇÃO FOLHA 02		02/02
APROV.: AKB	15/09/2022	ESCALA:	IND.	