


**PROJETO DE PAVIMENTAÇÃO**




QUANTITATIVOS	
MATERIAL	QUANTIDADE
CONCRETO FCK 15MPA	0,68m³
ACO	91,32 Kg
FORMA	14,26m²

DIMENSÕES			
TIPO	ADAPTÁVEL EM	C	L
DEB 03	Ø 60	2,40	1,30
DEB 04	Ø 80	3,20	1,60
DEB 05	Ø 100	4,00	1,90

**ÁPLICAVEIS À SAIDAS DE BUEIROS TUBULARES E DESCIDAS D'ÁGUA DE ATERROS -DEB -03**

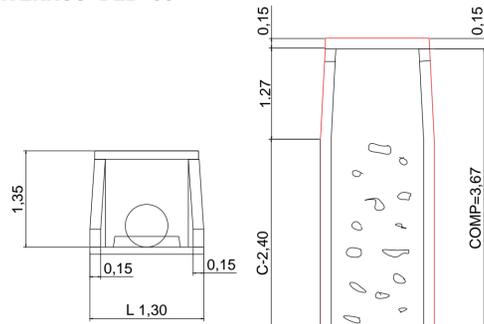

PEDRA DE MÃO IRREGULARES DE Ø =15 A 25  
FIXADA COM CONCRETO FCK U+2265 15  
INCLINAÇÃO DO PISO 5%

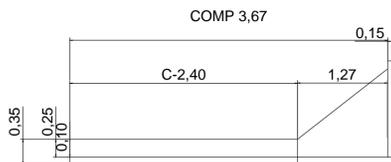




NOTAS:  
1-DIMENSÕES EM (m)  
2-NA CONEXÃO COM AS DESCIDAS D'ÁGUA NÃO SÃO NECESSÁRIAS AS PEQUENAS ALAS INDICADAS NO DESENHO;  
3-O CONCRETO DE FIXAÇÃO DAS PEDRAS DEVERÁ TER ESPESSURA MÍNIMA DE 10 CM.  
4-NO FINAL DO DISCADOR SERÃO NDISPOSTAS PEDRAS DE MÃO SOLTAS (9,00M²)

TABELA DIMENÇÕES DE LAJOTA		
LARGURA	COMPRIMENTO	ÁREA
VARIÁVEL	VARIÁVEL	105,10M²

TABELA DIMENÇÕES DE GUIA	
COMPRIMENTO	METROS
	41M

LEGENDA	
	BOCA DE LOBO
	LAJOTA DETALHES À EXECUTAR
	CALÇADA À EXECUTAR

**BOCA DE LOBO**

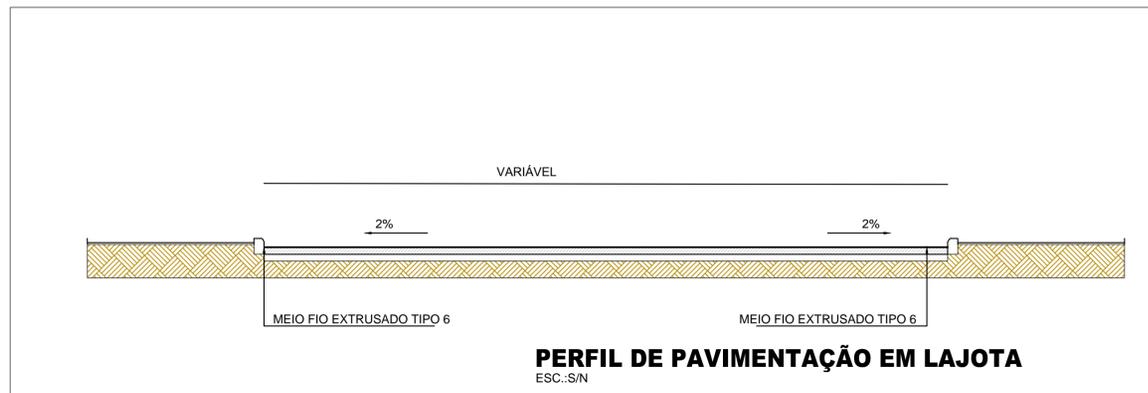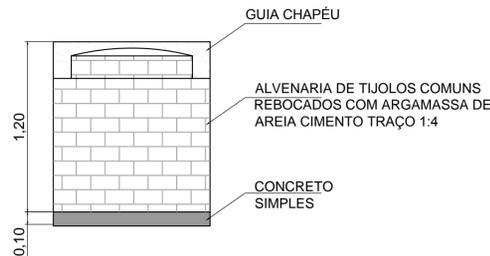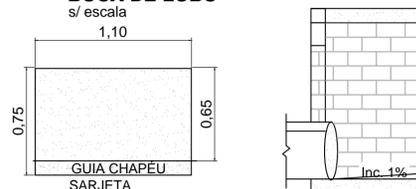


**PERFIL DE PAVIMENTAÇÃO EM LAJOTA**

ESC.:S/N




**MEIO FIO EXTRUSADO TIPO 6**

ESC.:S/N

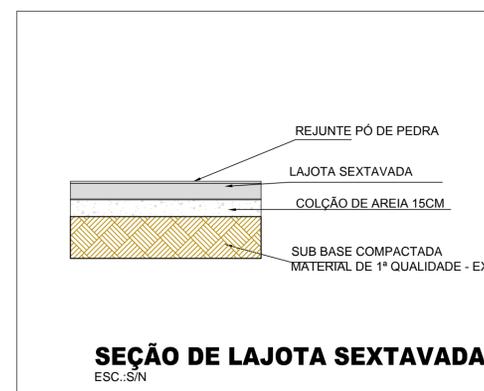

**SEÇÃO DE LAJOTA SEXTAVADA**

ESC.:S/N

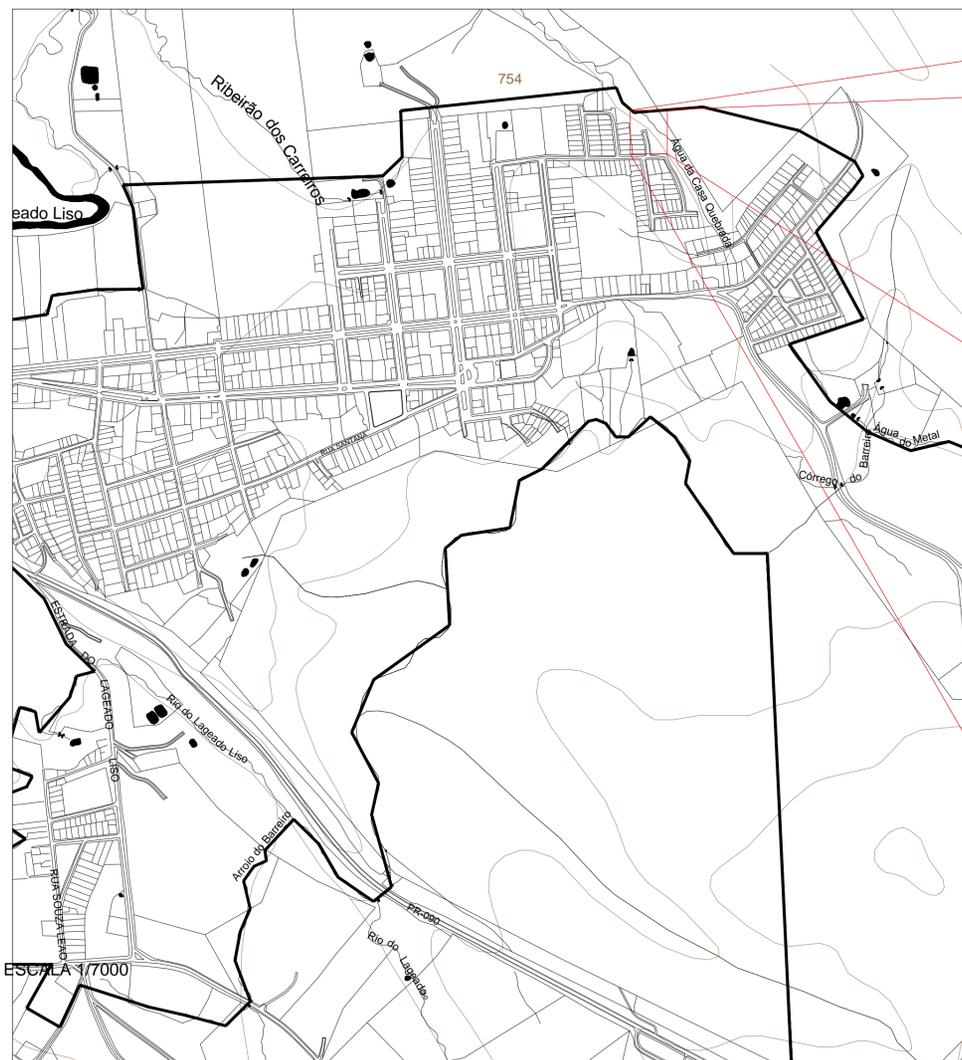

**PLANTA BAIXA -SITUAÇÃO**



**PLANTA BAIXA - PAVIMENTAÇÃO**

ESCALA 1/100

STATUS: \_\_\_\_\_

ETAPA DE PROJETO: **PROJETO PAVIMENTAÇÃO**

CLIENTE: \_\_\_\_\_

LOGO:

TÍTULO: **PREFEITURA MUNICIPAL DE SAPOPEMA**  
**PROJETO DE PAVIMENTAÇÃO**

PROJETO: PROJETO DE PAVIMENTAÇÃO E DRENAGEM PLUVIAL DEPARTAMENTO: ENGENHARIA

END. OBRA: RUA PALMEIRA - JARDIM IDEAL - SAPOPEMA-PR

DESEN.: AKB 15/01/2023 PRONCHA: \_\_\_\_\_ FOLHA: 03/04 REVISÃO: A

REVIS.: AKB 15/01/2023 Nº ART.: \_\_\_\_\_ ESCALA: IND. APROV.: AKB 15/01/2023

PLOTAGEM		
RENDA	COR	ESP.
01	01	0,10
02	02	0,20
03	03	0,30
04	04	0,40
05	05	0,50
06	06	0,60
07	07	0,70
08	08	0,80
09	09	0,90
10	10	1,00
11	11	1,10
12	12	1,20
13	13	1,30
14	14	1,40
15	15	1,50
16	16	1,60
17	17	1,70
18	18	1,80
19	19	1,90
20	20	2,00
21	21	2,10
22	22	2,20
23	23	2,30
24	24	2,40
25	25	2,50
26	26	2,60
27	27	2,70
28	28	2,80
29	29	2,90
30	30	3,00
31	31	3,10
32	32	3,20
33	33	3,30
34	34	3,40
35	35	3,50
36	36	3,60
37	37	3,70
38	38	3,80
39	39	3,90
40	40	4,00
41	41	4,10
42	42	4,20
43	43	4,30
44	44	4,40
45	45	4,50
46	46	4,60
47	47	4,70
48	48	4,80
49	49	4,90
50	50	5,00
51	51	5,10
52	52	5,20
53	53	5,30
54	54	5,40
55	55	5,50
56	56	5,60
57	57	5,70
58	58	5,80
59	59	5,90
60	60	6,00
61	61	6,10
62	62	6,20
63	63	6,30
64	64	6,40
65	65	6,50
66	66	6,60
67	67	6,70
68	68	6,80
69	69	6,90
70	70	7,00
71	71	7,10
72	72	7,20
73	73	7,30
74	74	7,40
75	75	7,50
76	76	7,60
77	77	7,70
78	78	7,80
79	79	7,90
80	80	8,00
81	81	8,10
82	82	8,20
83	83	8,30
84	84	8,40
85	85	8,50
86	86	8,60
87	87	8,70
88	88	8,80
89	89	8,90
90	90	9,00
91	91	9,10
92	92	9,20
93	93	9,30
94	94	9,40
95	95	9,50
96	96	9,60
97	97	9,70
98	98	9,80
99	99	9,90
100	100	10,00

A AUTORIA DESTE PROJETO E SEUS DOCUMENTOS COMPLEMENTARES PERTENCEM À PLOTTEC ENGENHARIA E COMERCIO LTDA E ESTÃO PROTEGIDOS PELA LEI DE DIREITO AUTORAL (LEI Nº 9610 DE 19/07/98) PELOS ARTIGOS 7º, 12º, 17º, 24º E 26º. A RESPONSABILIDADE TÉCNICA E O DIREITO PELO USO DESTES PROJETOS SE RESERVE PARA O ENDETERMINADO DA OBRA E PROPRIETÁRIO DESCRITOS NO SELO.

ESTE DESENHO É DE PROPRIEDADE DE PREFEITURA MUNICIPAL DE SAPOPEMA E FORNECIDO COM OBJETIVO ESTRITAMENTE CONFIDENCIAL E NÃO DEVE SER DIVULGADO PARA TERCEIROS, REPRODUZIDO OU USADO COM PROPOSITOS DE FABRICAÇÃO SEM A PERMISSÃO POR ESCRITO DA PREFEITURA MUNICIPAL DE SAPOPEMA.