




**CALÇAMENTO EM BLOCO DE CONCRETO**

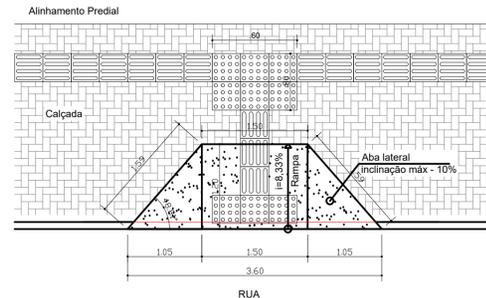


**6 DET. REBAIXAMENTO - TIPO A (32X)**  
Esc.: 1/50

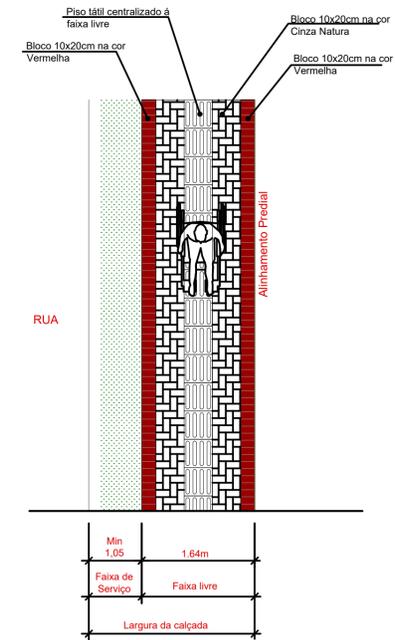


**3 FAIXA NO ALINH. PREDIAL - C**  
esc.: S/ ESCALA

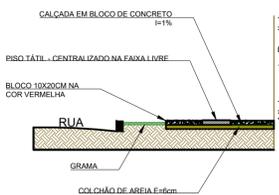

**9 CORTE ESQUEMÁTICO - C**  
Esc.: 1/50

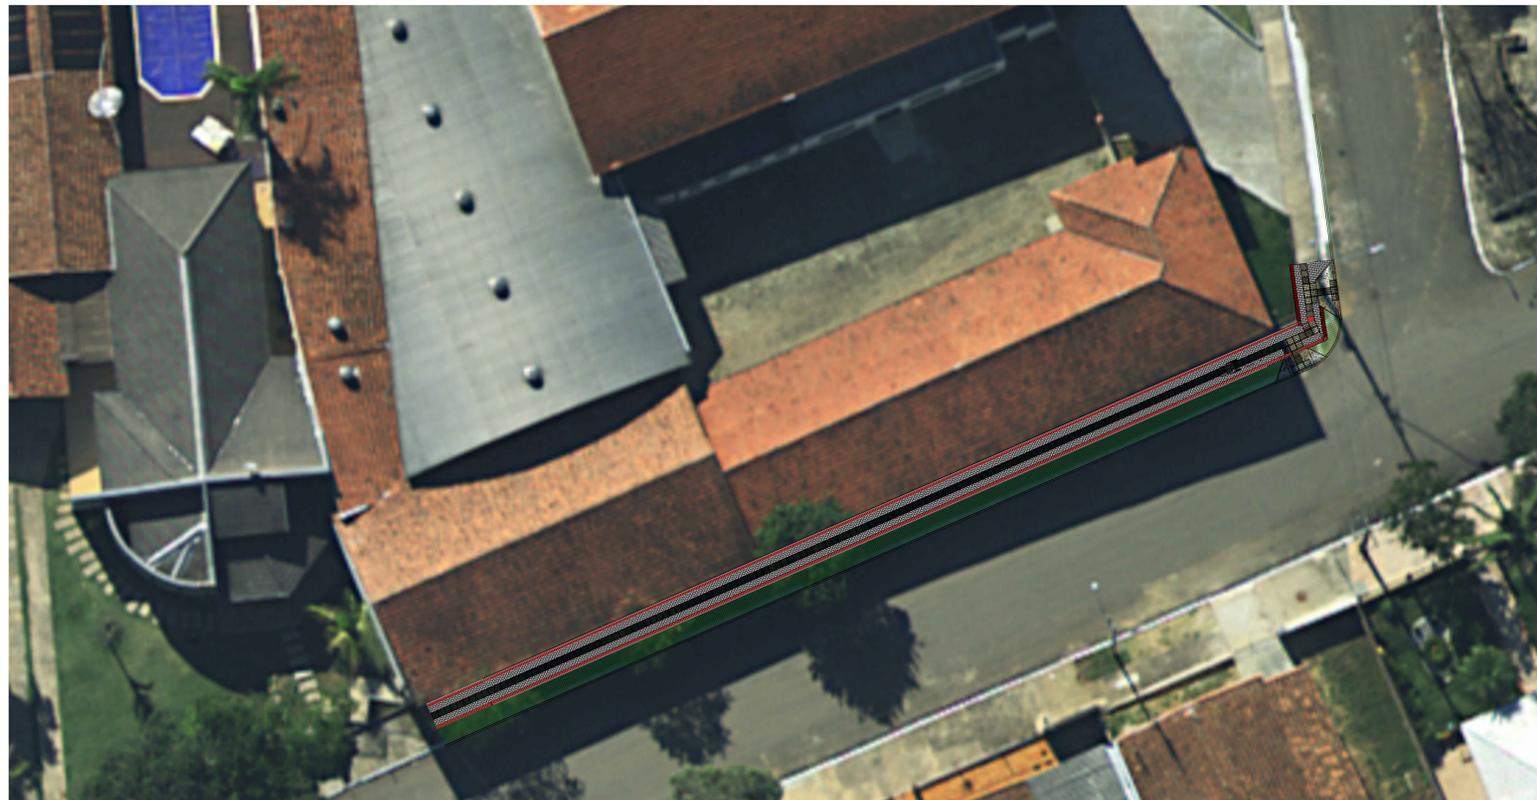

**PLANTA DE IMPLANTAÇÃO**  
ESCALA S/N

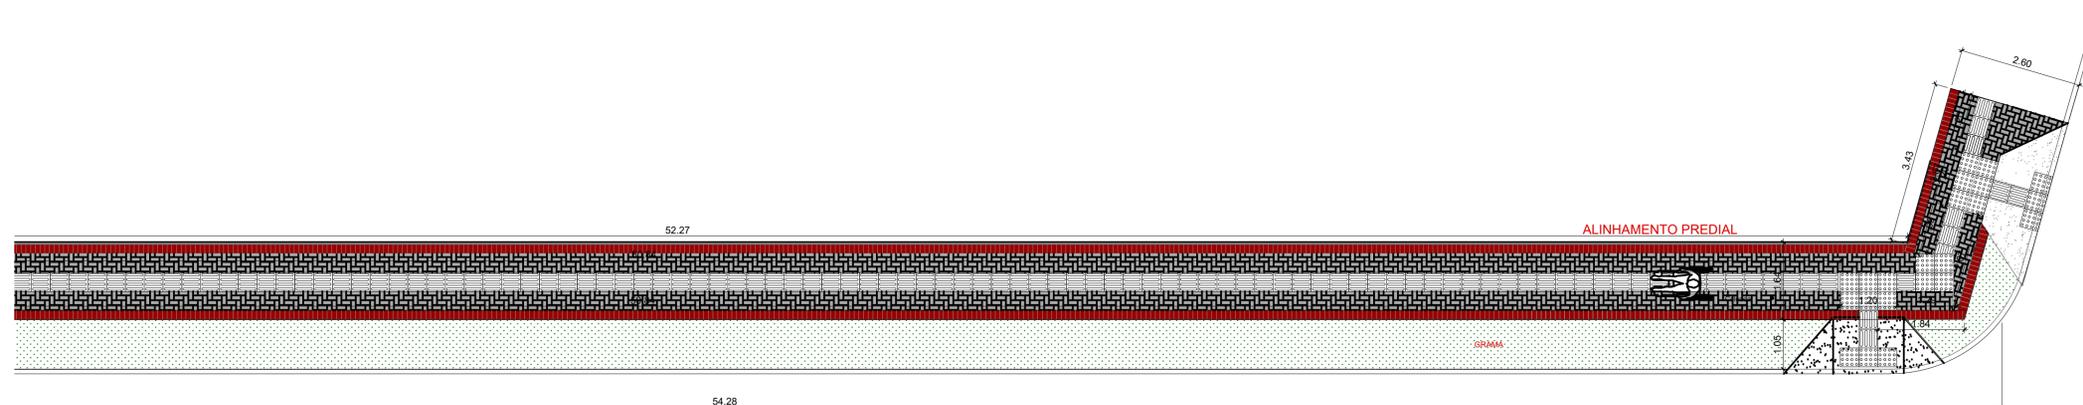

**PLANTA BAIXA E COBERTURA**  
ESCALA 1/50

PLOTAGEM		
PENA	COR	ESP.
01	01	0.10
02	02	0.20
03	03	0.30
50	50	5.00

A AUTORIA DESTE PROJETO E SEUS DOCUMENTOS COMPLEMENTARES PERTENCEM A PLOTEC ENGENHARIA E COMERCIO LTDA E ESTÃO PROTEGIDOS PELA LEI DE DIREITO AUTORAL (LEI Nº 9610 DE 19/09/98) PELOS ARTIGOS 7º, 13º, 27º, 24º E 26º. A RESPONSABILIDADE TÉCNICA E O DIREITO PELO USO DESTA OBRA SE RESTRINGEM PARA O ENDEREÇO DA OBRA E PROPRIETÁRIO DESCRITOS NO SELO.

ESTE DESENHO É DE PROPRIEDADE DE PREFEITURA MUNICIPAL DE SAPOPEMA E FORNECIDO COM OBJETIVO ESTRITAMENTE CONFIDENCIAL E NÃO DEVE SER DIVULGADO PARA TERCEIROS, REPRODUZIDO OU USADO COM PROPOSITOS DE FABRICAÇÃO SEM PRESSUNÇÃO DE RESPONSABILIDADE TÉCNICA E O DIREITO PELO USO DESTA OBRA SE RESTRINGEM PARA O ENDEREÇO DA OBRA E PROPRIETÁRIO DESCRITOS NO SELO.

**PROJETO DE ARQUITETURA**

PROPRIETÁRIO:	PREFEITURA MUNICIPAL DE SAPOPEMA	
OBRA:	CALÇAMENTO TRECHO RUA SANTANA	
LOCAL:	RUA SANTANA, CENTRO S/N - SAPOPEMA-PR	
AUTOR DO PROJETO/REGISTRO PROFISSIONAL:		
RESPONSÁVEL TÉCNICO/REGISTRO PROFISSIONAL:		
PROJETO:	ARQUITETÔNICO	
REFERÊNCIA:	PLANTA BAIXA E IMPLANTAÇÃO	
DESENHO:	ANDREIA	ARQUIVO:
DATA:	15/03/2022	PROJ.-ARQ..PLANTA BAIXA
ESCALA:	1/75	FOLHA: 01/01
		REVISÃO: A