

PROJETO DE PAVIMENTAÇÃO EM BLOCOS SEXTAVADOS

NOME	TRECHO	PONTOS	CORDENADAS GEOGRÁFICAS				TIPO	COMPRIMENTO	ÁREA
			COORDENADAS						
			P1	P2	X	Y			
VIELA TRANSVERSALA AVENIDA JOAQUIM DOMINGUES GUERREIRO- BAIRRO ALTO ALEGRE	1	P1-P2	543666.63 m E	7355852.21 m S	543637.78 m E	7355899.90 m S	BLOCO SEXTAVADO	56,74m	200,00 m²

LEGENDA

- PAVIMENTO EXISTENTE
- LAJOTA À EXECUTAR


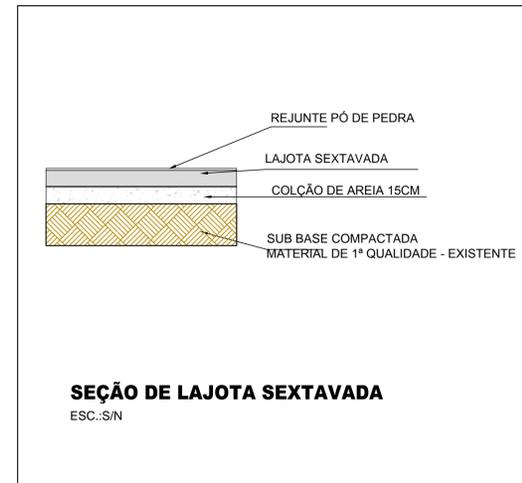


TABELA DIMENÇÕES DE LAJOTA			
TRECHO	LARGURA	COMPRIMENTO	ÁREA
	3,50	56,74	200,00M²

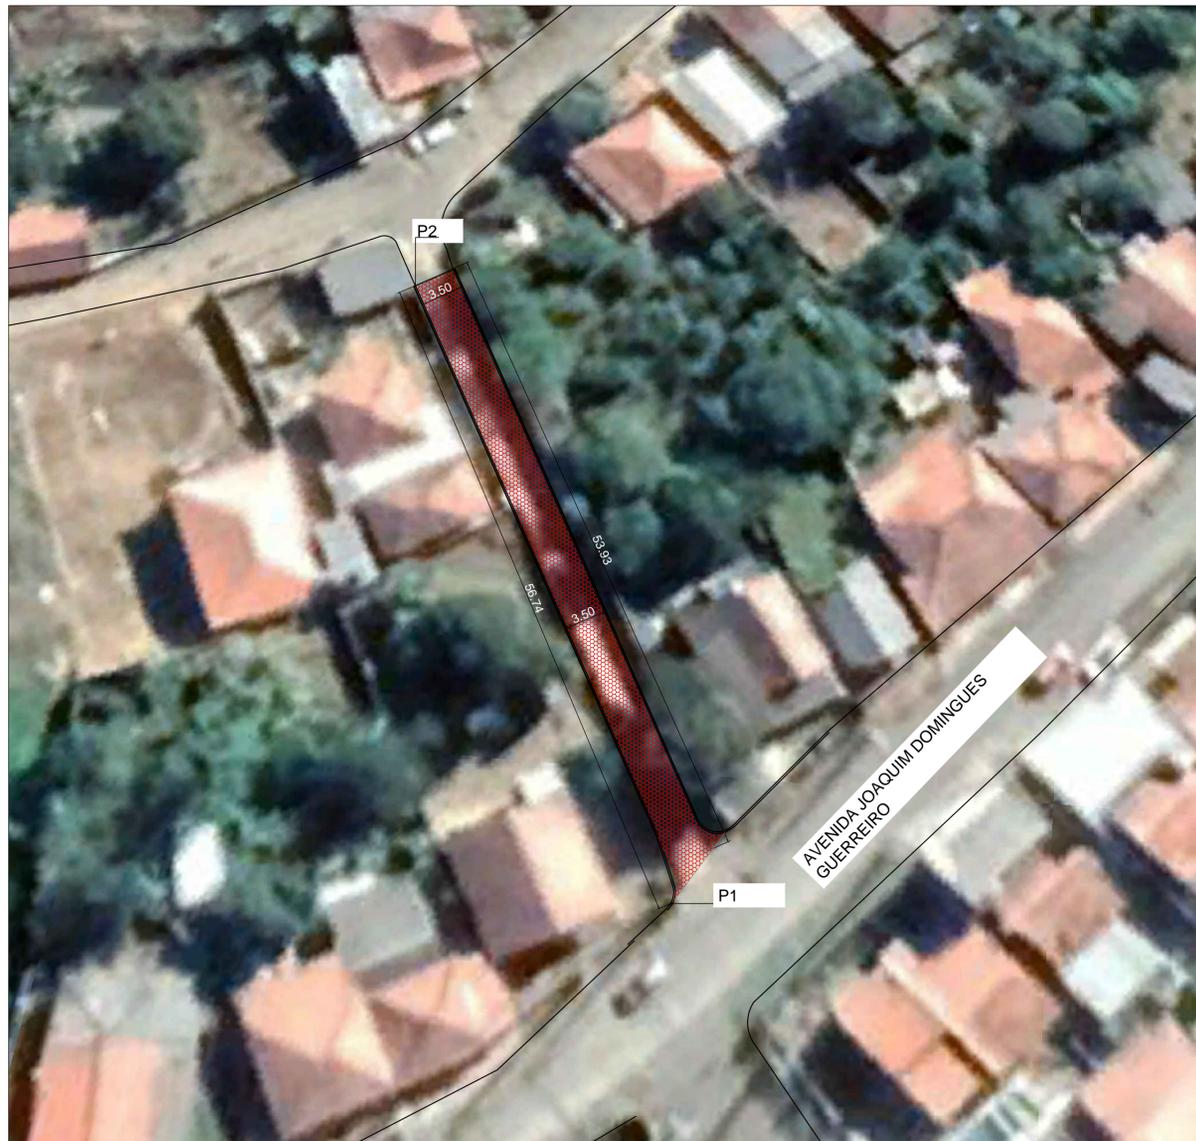

PLOTAGEM		
RENDA	COR	ESP.
10	01	0.10
10	02	0.10
A. AUTORIA DESTE PROJETO, E SEUS DOCUMENTOS COMPLEMENTARES PERTENCEN À PLOTEC ENGENHARIA E COMERCIO LTDA E ESTÃO PROTEGIDOS PELA LEI DE DIREITO AUTORAL (LEI Nº 9610 DE 19/02/1998) PELOS ARTIGOS 7º, 13º, 27º, 28º E 29º. A RESPONSABILIDADE TÉCNICA E O DIREITO PELO USO DESTES PROJETOS SE RESTRINGE PARA O ENDEREÇO DA OBRA E PROPRIETÁRIO DESCRITOS NO SELO.

ESTE DESENHO É DE PROPRIEDADE DE PREFEITURA MUNICIPAL DE SAPOPEMA E CONCEDIDO COM OBJETIVO ESTRITAMENTE CONFIDENCIAL, E NÃO DEVE SER DIVULGADO PARA TERCEIROS, REPRODUZIDO OU USADO COM PROPÓSITOS DE FABRICAÇÃO SEM EXPRESSA E ESCRITA PERMISSÃO DE PREFEITURA MUNICIPAL DE SAPOPEMA.

IMPLANTAÇÃO DE PAVIMENTAÇÃO BLOCO SEXTAVADO
ESCALA 1/300

DRENAGEM
ESCALA 1/75

STATUS: _____

ETAPA DE PROJETO: **PROJETO PAVIMENTAÇÃO**

CLIENTE: _____

TÍTULO: **PREFEITURA MUNICIPAL DE SAPOPEMA**
PROJETO DE PAVIMENTAÇÃO EM BLOCOS SEXTAVADOS

PROJETO: PROJETO DE PAVIMENTAÇÃO DE CALÇADAS E TRECHO DE RUA DEPARTAMENTO: ENGENHARIA

END. OBRA: VIELA TRANSVERSAL A AVENIDA JOAQUIM DOMINGUES G. BAIRRO ALTO ALEGRE

DESEN.: AKB	24/06/2022	FRANCHA: PROJ. PAV. (VIELA ALTO ALEGRE)	FOLHA: 01/01	REVISÃO: A
REVIS.: AKB	24/06/2022	Nº ART.: _____	ESCALA: IND.	
APROV.: AKB	24/06/2022			

FORMATO R1 (841,00 x 594,00mm)