



RUA JACARANDÁ  
1 : 200

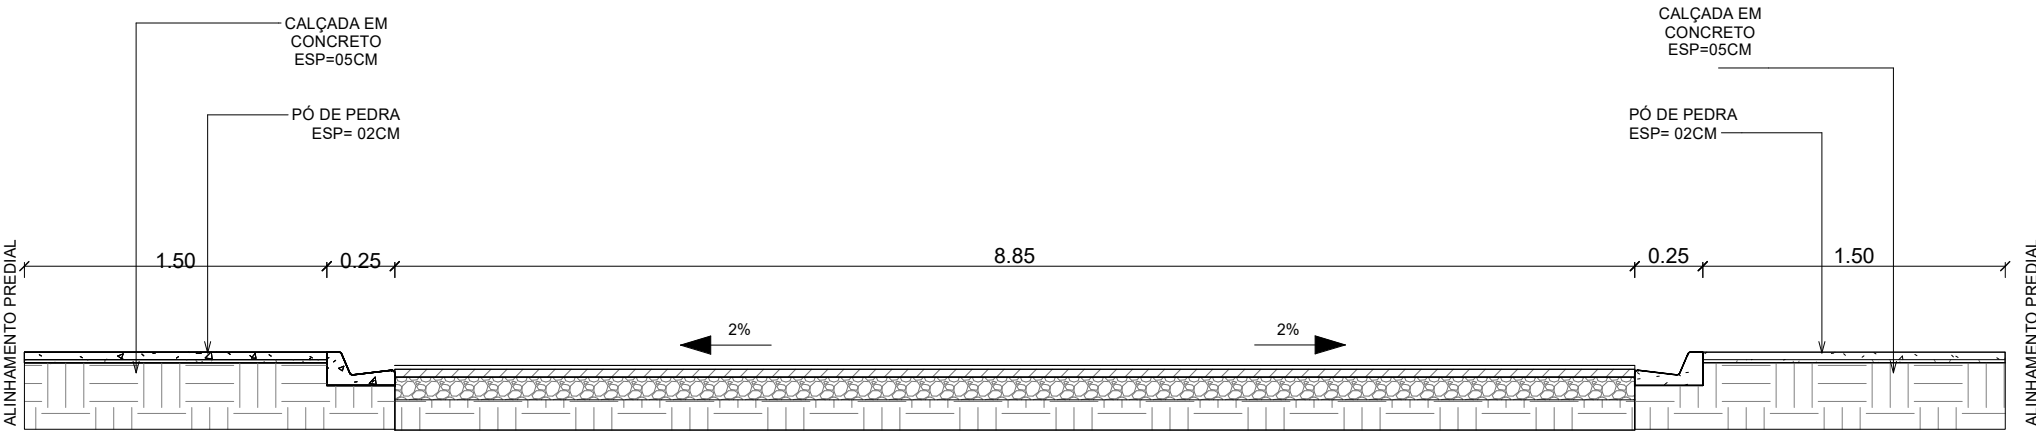

SEÇÃO TRANSVERSAL - RUA JACARANDÁ  
S/ESCALA


### RAMPA MODELO NBR 9050/2015

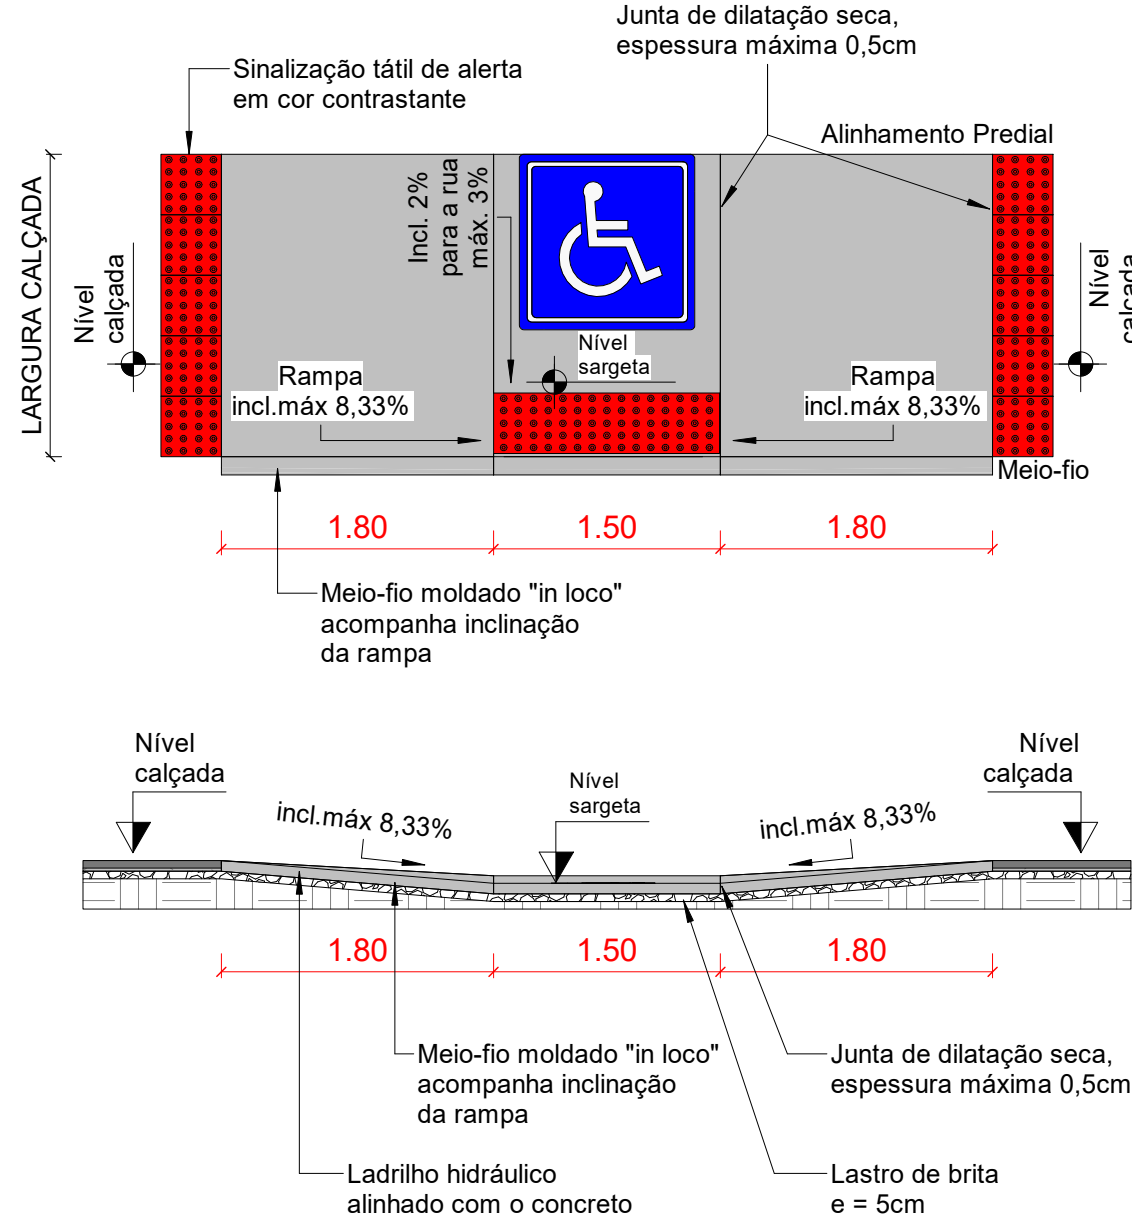


NOTAS:  
01- INCLINAÇÃO MÁXIMA DAS RAMPAS IGUAL A 8,33%, CONFORME ITEM 6.12.7.3 E FIGURA 93 DA NBR 9050/2015.  
02- SINALIZAÇÃO TÁTIL DIRECIONAL E SINALIZAÇÃO TÁTIL DE ALERTA, VER ITEM 5.4.5 DA NBR 9050/2015.  
03- A ESPECIFICAÇÃO DO MODELO E DIMENSÕES DAS RAMPAS PARA CADA LOCAL DO PROJETO SÃO DE RESPONSABILIDADE DO RESPONSÁVEL TÉCNICO PELO PROJETO E SUA IMPLANTAÇÃO CORRETA SÃO DE RESPONSABILIDADE DO RESPONSÁVEL TÉCNICO PELA FISCALIZAÇÃO. NÃO SENDO POSSÍVEL A EXECUÇÃO DAS MEDIDAS INFORMADAS NO PROJETO, CONSULTAR A FISCALIZAÇÃO E O PROJETISTA ANTES DA EXECUÇÃO.

RAMPA ACESSIBILIDADE - Meio-fio  
1 : 50

### DET. PAVIMENTAÇÃO EM C.B.U.Q.

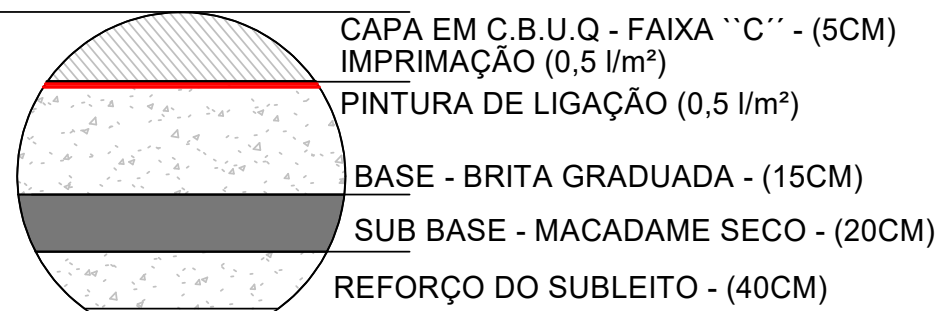


DETALHE PERFIL PAVIMENTAÇÃO EM C.B.U.Q. - RUA JACARANDÁ  
S/ESCALA

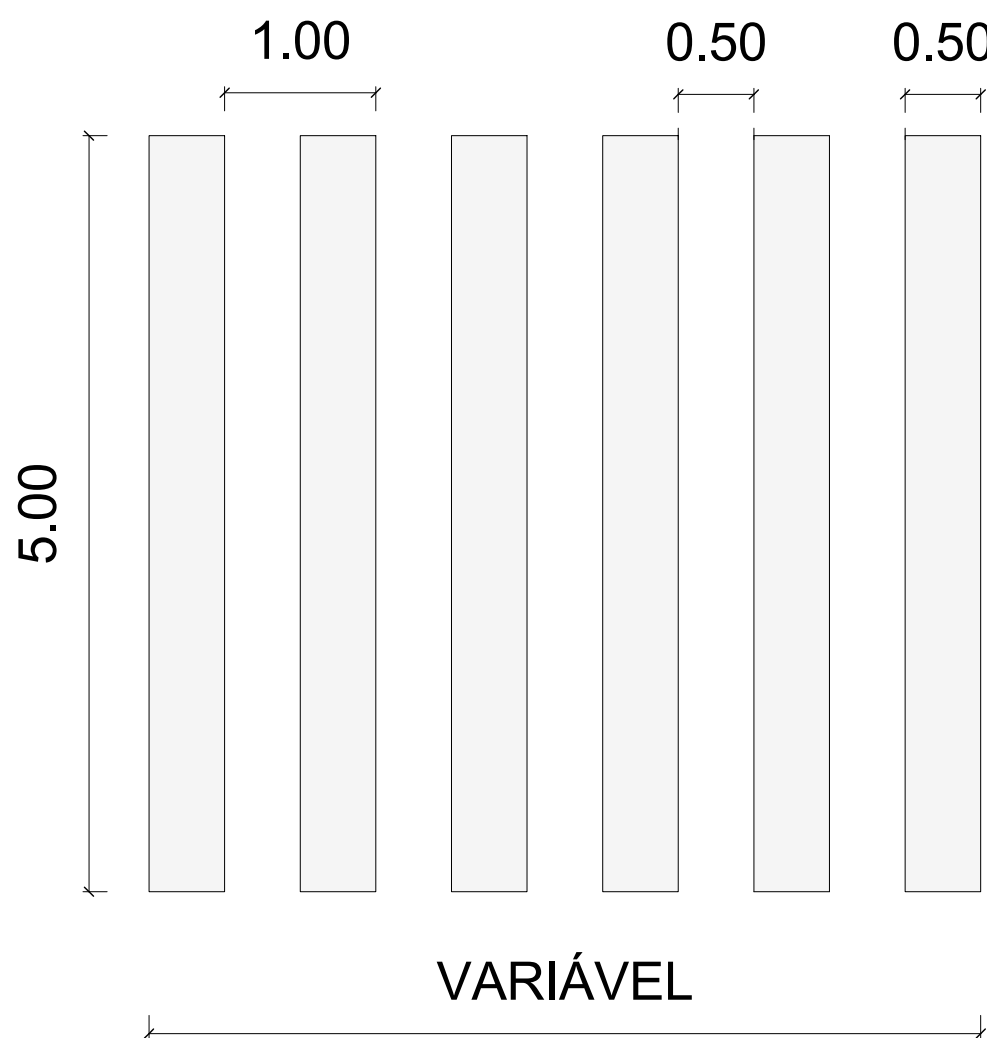


FAIXA DE PEDESTRE - TINTA RETRORREFLETIVA A BASE DE RESINA ACRÍLICA COM MICROESFERAS DE VIDRO

FAIXA DE PEDESTRE  
1 : 50

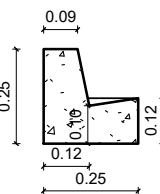

GUIA E SARJETA TIPO 02 DER  
1 : 20

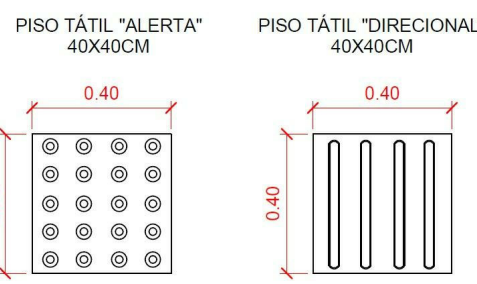

LEGENDA PISO TÁTIL  
S/ESCALA

TABELA DIMENSÕES PAVIMENTAÇÃO C.B.U.Q		
Tipo Pavimento	Rua	Área
PAVIMENTAÇÃO CBUQ	RUA PAU D'ALHO	2354.36 m²
PAVIMENTAÇÃO CBUQ	RUA JACARANDÁ	1205.96 m²
PAVIMENTAÇÃO CBUQ	RUA ESPINHEIRA SANTA	1510.59 m²
PAVIMENTAÇÃO CBUQ	RUA CEDRO	921.53 m²
PAVIMENTAÇÃO CBUQ	RUA ARAÇA	537.75 m²
Total geral		6530.22 m²

TABELA DIMENSÕES PAVIMENTAÇÃO C.B.U.Q "DETALHES"			
Tipo Pavimento	Rua	Detalhe	Área
PAVIMENTAÇÃO CBUQ DETALHES	RUA ESPINHEIRA SANTA	D3	202.64 m²
PAVIMENTAÇÃO CBUQ DETALHES	RUA ESPINHEIRA SANTA	D6	30.66 m²
PAVIMENTAÇÃO CBUQ DETALHES	RUA CEDRO	D2	29.88 m²
PAVIMENTAÇÃO CBUQ DETALHES	RUA CEDRO	D5	25.97 m²
PAVIMENTAÇÃO CBUQ DETALHES	RUA ARAÇA	D1	34.91 m²
PAVIMENTAÇÃO CBUQ DETALHES	RUA ARAÇA	D4	24.22 m²
Total geral			348.25 m²

TABELA DIMENSÕES CALÇADA		
Tipo Pavimento	Rua	Área
CALÇADA EM CONCRETO	RUA PAU D'ALHO	563.20 m²
CALÇADA EM CONCRETO	RUA JACARANDÁ	269.28 m²
CALÇADA EM CONCRETO	RUA ESPINHEIRA SANTA	431.48 m²
CALÇADA EM CONCRETO	RUA CEDRO	297.91 m²
CALÇADA EM CONCRETO	RUA ARAÇA	181.90 m²
Total geral		1743.78 m²

TABELA DE "MEIO FIO"		
Typo	Nome Rua	Comprimento
MEIO FIO E SARJETA TIPO 02 DER	RUA ARAÇA	127.57
MEIO FIO E SARJETA TIPO 02 DER	RUA CEDRO	204.88
MEIO FIO E SARJETA TIPO 02 DER	RUA ESPINHEIRA SANTA	288.82
MEIO FIO E SARJETA TIPO 02 DER	RUA JACARANDÁ	179.51
MEIO FIO E SARJETA TIPO 02 DER	RUA PAU D'ALHO	380.59
Total geral		1181.38

TABELA RAMPA DE ACESSIBILIDADE			
Qtds	Nome Rua	Largura	Comp.
4	RUA ARAÇA	1,50	5,10
4	RUA CEDRO	1,50	5,10
4	RUA ESPINHEIRA SANTA	1,50	5,10
10	RUA JACARANDÁ	1,50	5,10
10	RUA PAU D'ALHO	1,50	5,10
32			

TABELA FAIXA DE PEDESTRE			
Qtds	Nome Rua	Largura	Comp.
2	RUA ARAÇA	0,50	5,00
2	RUA CEDRO	0,50	5,00
2	RUA ESPINHEIRA SANTA	0,50	5,00
5	RUA JACARANDÁ	0,50	5,00
5	RUA PAU D'ALHO	0,50	5,00
16			

TABELA DE "PISO PODOTÁTIL"		
Modelo	Nome Rua	Pçs
PISO PODOTÁTIL ALERTA 40X40CM	RUA ARAÇA	9
PISO PODOTÁTIL ALERTA 40X40CM	RUA CEDRO	16
PISO PODOTÁTIL ALERTA 40X40CM	RUA ESPINHEIRA SANTA	4
PISO PODOTÁTIL ALERTA 40X40CM	RUA JACARANDÁ	5
PISO PODOTÁTIL ALERTA 40X40CM	RUA PAU D'ALHO	13
PISO PODOTÁTIL DIRECIONAL 40X40CM	RUA ARAÇA	297
PISO PODOTÁTIL DIRECIONAL 40X40CM	RUA CEDRO	470
PISO PODOTÁTIL DIRECIONAL 40X40CM	RUA ESPINHEIRA SANTA	708
PISO PODOTÁTIL DIRECIONAL 40X40CM	RUA JACARANDÁ	453
PISO PODOTÁTIL DIRECIONAL 40X40CM	RUA PAU D'ALHO	935
		2863

COORDENADAS GEOGRÁFICAS				
Nome Rua	Tipo Pavimento	P1	P2	
RUA ARAÇA	PAVIMENTAÇÃO CBUQ	544679.2814 m E 7353480.8442 m S	544737.3531 m E 7353539.4263 m S	
RUA CEDRO	PAVIMENTAÇÃO CBUQ	544699.9194 m E 7353428.2979 m S	544784.6684 m E 7353514.4570 m S	
RUA ESPINHEIRA SANTA	PAVIMENTAÇÃO CBUQ	544715.0715 m E 7353369.3235 m S	544833.4125 m E 7353488.7946 m S	
RUA JACARANDÁ	PAVIMENTAÇÃO CBUQ	544727.9810 m E 7353544.3662 m S	544848.9678 m E 7353480.5956 m S	
RUA PAU D'ALHO	PAVIMENTAÇÃO CBUQ	544635.5952 m E 7353592.0461 m S	544720.8148 m E 7353375.1218 m S	

### LEGENDA

- CALÇADA EM CONCRETO À EXECUTAR
- PAVIMENTAÇÃO EM C.B.U.Q À EXECUTAR
- PAVIMENTAÇÃO EM C.B.U.Q DETALHES À EXECUTAR

## PROJETO EXECUTIVO PAVIMENTAÇÃO "CBUQ"

FOLHA  
04/05




PREFEITURA MUNICIPAL DE SAPOPEMA-PR  
PROPRIETÁRIO

### PAVIMENTAÇÃO EM CBUQ OBRA

SAPOPEMA - ESTADO DO PARANÁ  
CIDADE

RUA ARAÇA, RUA CEDRO, RUA ESPINHEIRA SANTA, RUA JACARANDÁ E RUA PAU D'ALHO  
ENDEREÇO

### LOCALIZAÇÃO SITUAÇÃO S/ ESCALA

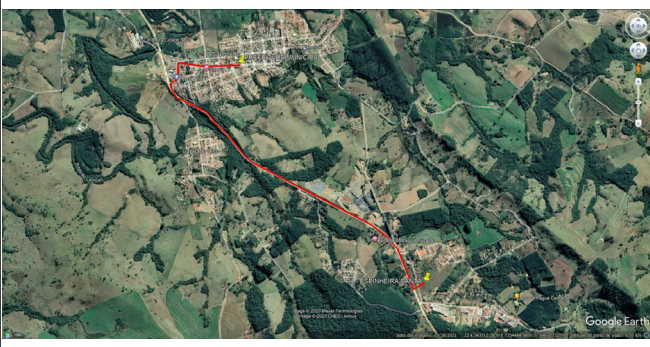

ART n° : 1720234068217

#### INFORMAÇÕES DO LOTE

QUADRA .....  
LOTE .....  
CADASTRO .....  
MATRÍCULA .....

Prefeito Municipal  
PAULO MAXIMIANO DE SOUZA JUNIOR

Responsável Técnico  
ENGº CIVIL  
FÁBIA ROBERTA P. ELEUTÉRIO DE OLIVEIRA  
CREA SP nº 506.345.854/4/D

#### ÁREA:

ÁREA DE INTERVENÇÃO: 6.878,47m²

PROJETISTA:

MARCOS ELEUTÉRIO

Data:

14/08/2023