
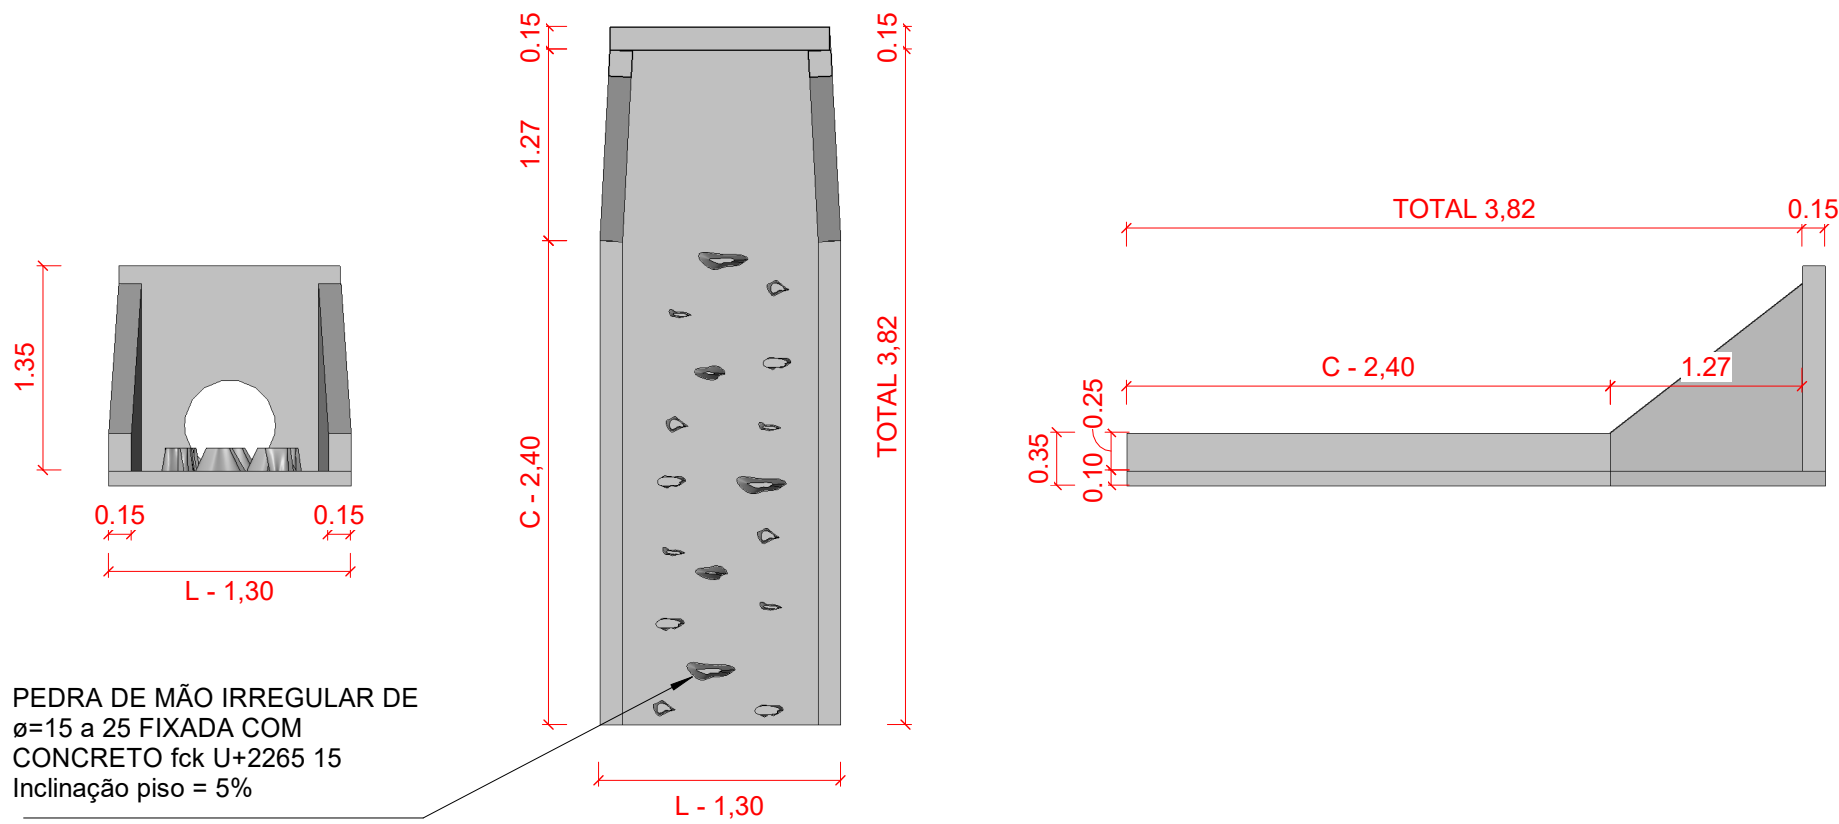


DISSIPADOR  
1 : 150


ÁPLICAVEIS À SAÍDAS DE BUEIROS TUBULARES E DESCIDAS D'ÁGUA DE ATERROS - DEB  
DEB - 03

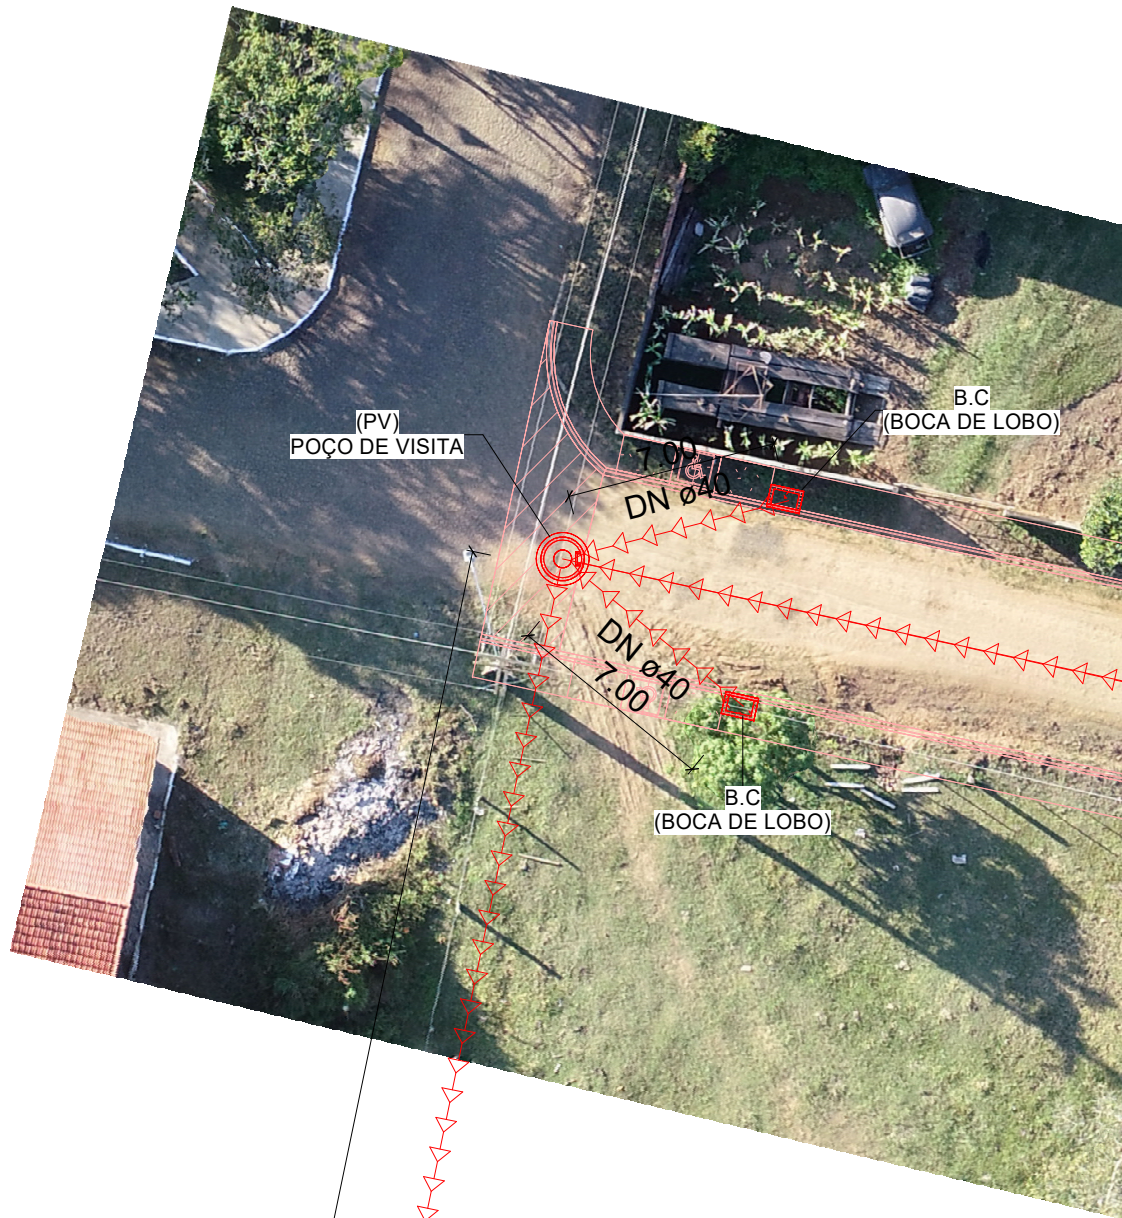



DISSIPADOR  
1 : 50

TUBO GALERIA À SER EXECUTADO	TUBO GALERIA EXISTENTE

LEGENDA	
POÇO DE VISITA	POÇO DE VISITA
BOCA DE LOBO	BOCA DE LOBO
CLP - CAIXA DE LIGAÇÃO E PASSAGEM	CLP - CAIXA DE LIGAÇÃO E PASSAGEM

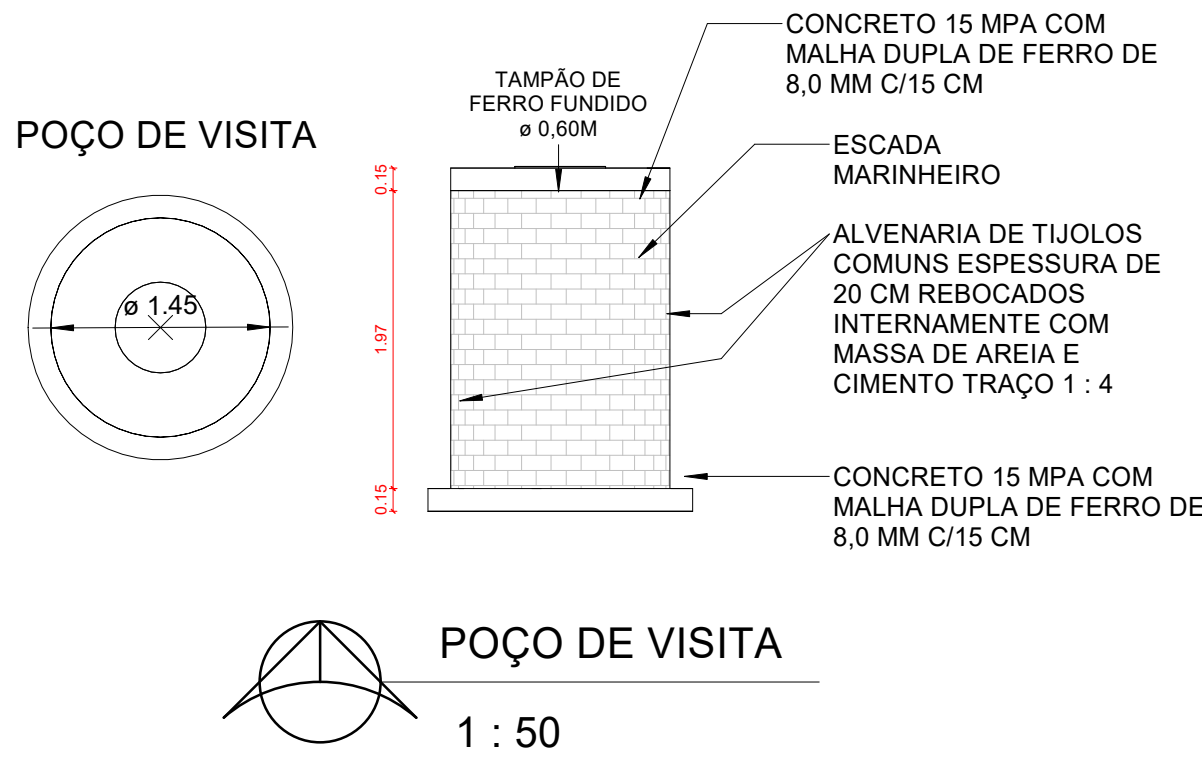

POÇO DE VISITA  
1 : 50

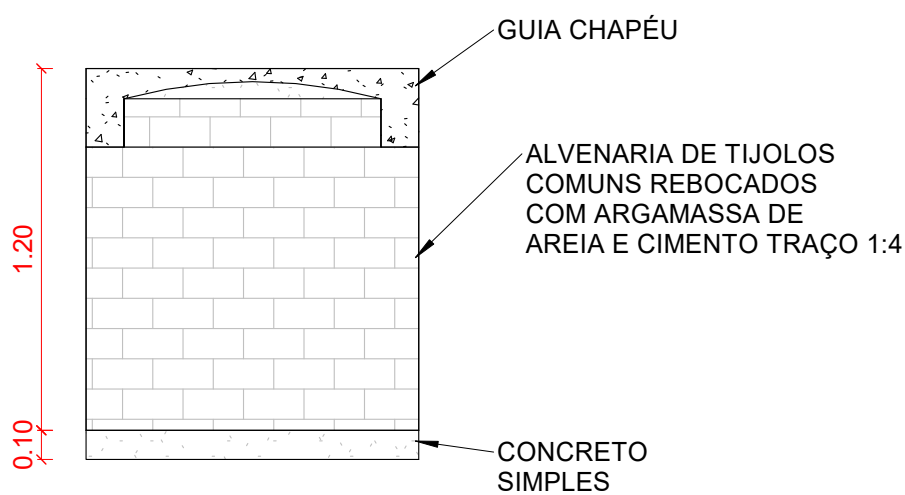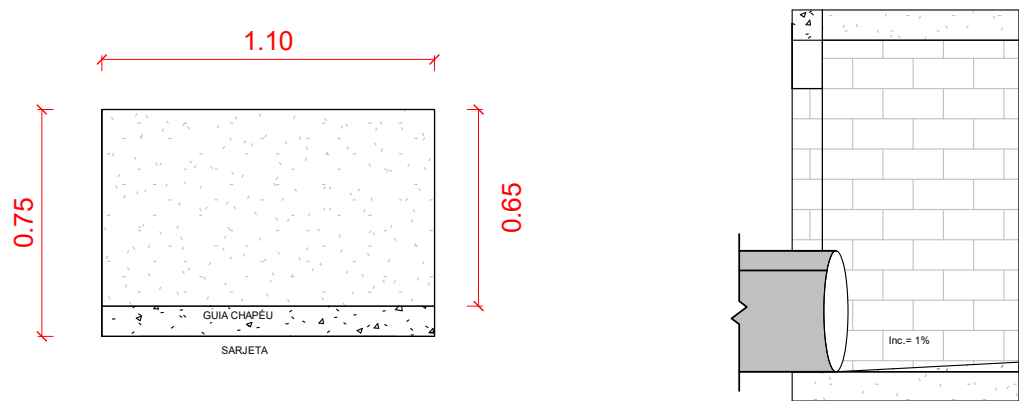

BOCA DE LOBO  
1 : 25

TABELA P.V (POÇO DE VISITA)			
Qtde	Tipo	Nome Rua	Trecho
3	POÇO DE VISITA	RUA B	2

TABELA B.C (BOCA DE LOBO)			
Qtde	Tipo	Nome Rua	Trecho
6	BOCA DE LOBO	RUA B	2

TABELA DISSIPADOR			
Qtde	Tipo	Nome Rua	Trecho
1	DISSIPADOR	RUA B	2

TABELA TUBOS		
Qtde	Tipo	Trecho
30	TUBO GALERIA ø40	2
135	TUBO GALERIA ø60	2
80	TUBO GALERIA ø80	2
245		

DRENAGEM - DISSIPADOR  
1 : 250

PROJETO EXECUTIVO  
DRENAGEM

FOLHA  
04/04




PREFEITURA MUNICIPAL DE SAPOPEMA-PR  
PROPRIETÁRIO

PAVIMENTAÇÃO EM CBUQ  
OBRA

SAPOPEMA - ESTADO DO PARANÁ  
CIDADE

RUA B - TRECHO 2 - VIDA NOVA  
ENDEREÇO

LOCALIZAÇÃO  
SITUAÇÃO S/ ESCALA

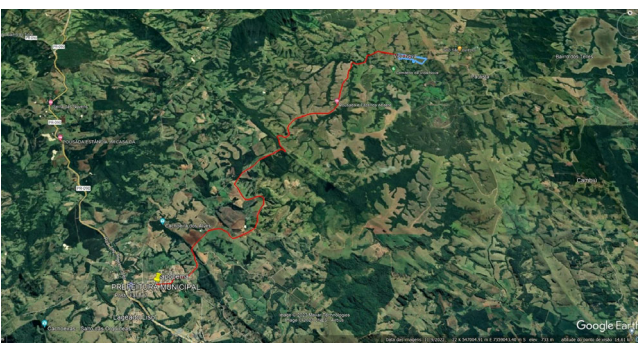

ART nº : 1720234068217

INFORMAÇÕES DO LOTE

QUADRA.....  
LOTE.....  
CADASTRO.....  
MATRICULA.....

Prefeito Municipal  
PAULO MAXIMIANO DE SOUZA JUNIOR

Responsável Técnico  
ENGº CIVIL  
FÁBIA ROBERTA P. ELEUTÉRIO DE OLIVEIRA  
CREA SP nº 506.345.854/4/D

PROJETISTA:  
MARCOS ELEUTÉRIO

Data:  
14/08/2023

ÁREA:

ÁREA DE INTERVENÇÃO: 1.450,29 m²