



PERFIL 2
1 : 150

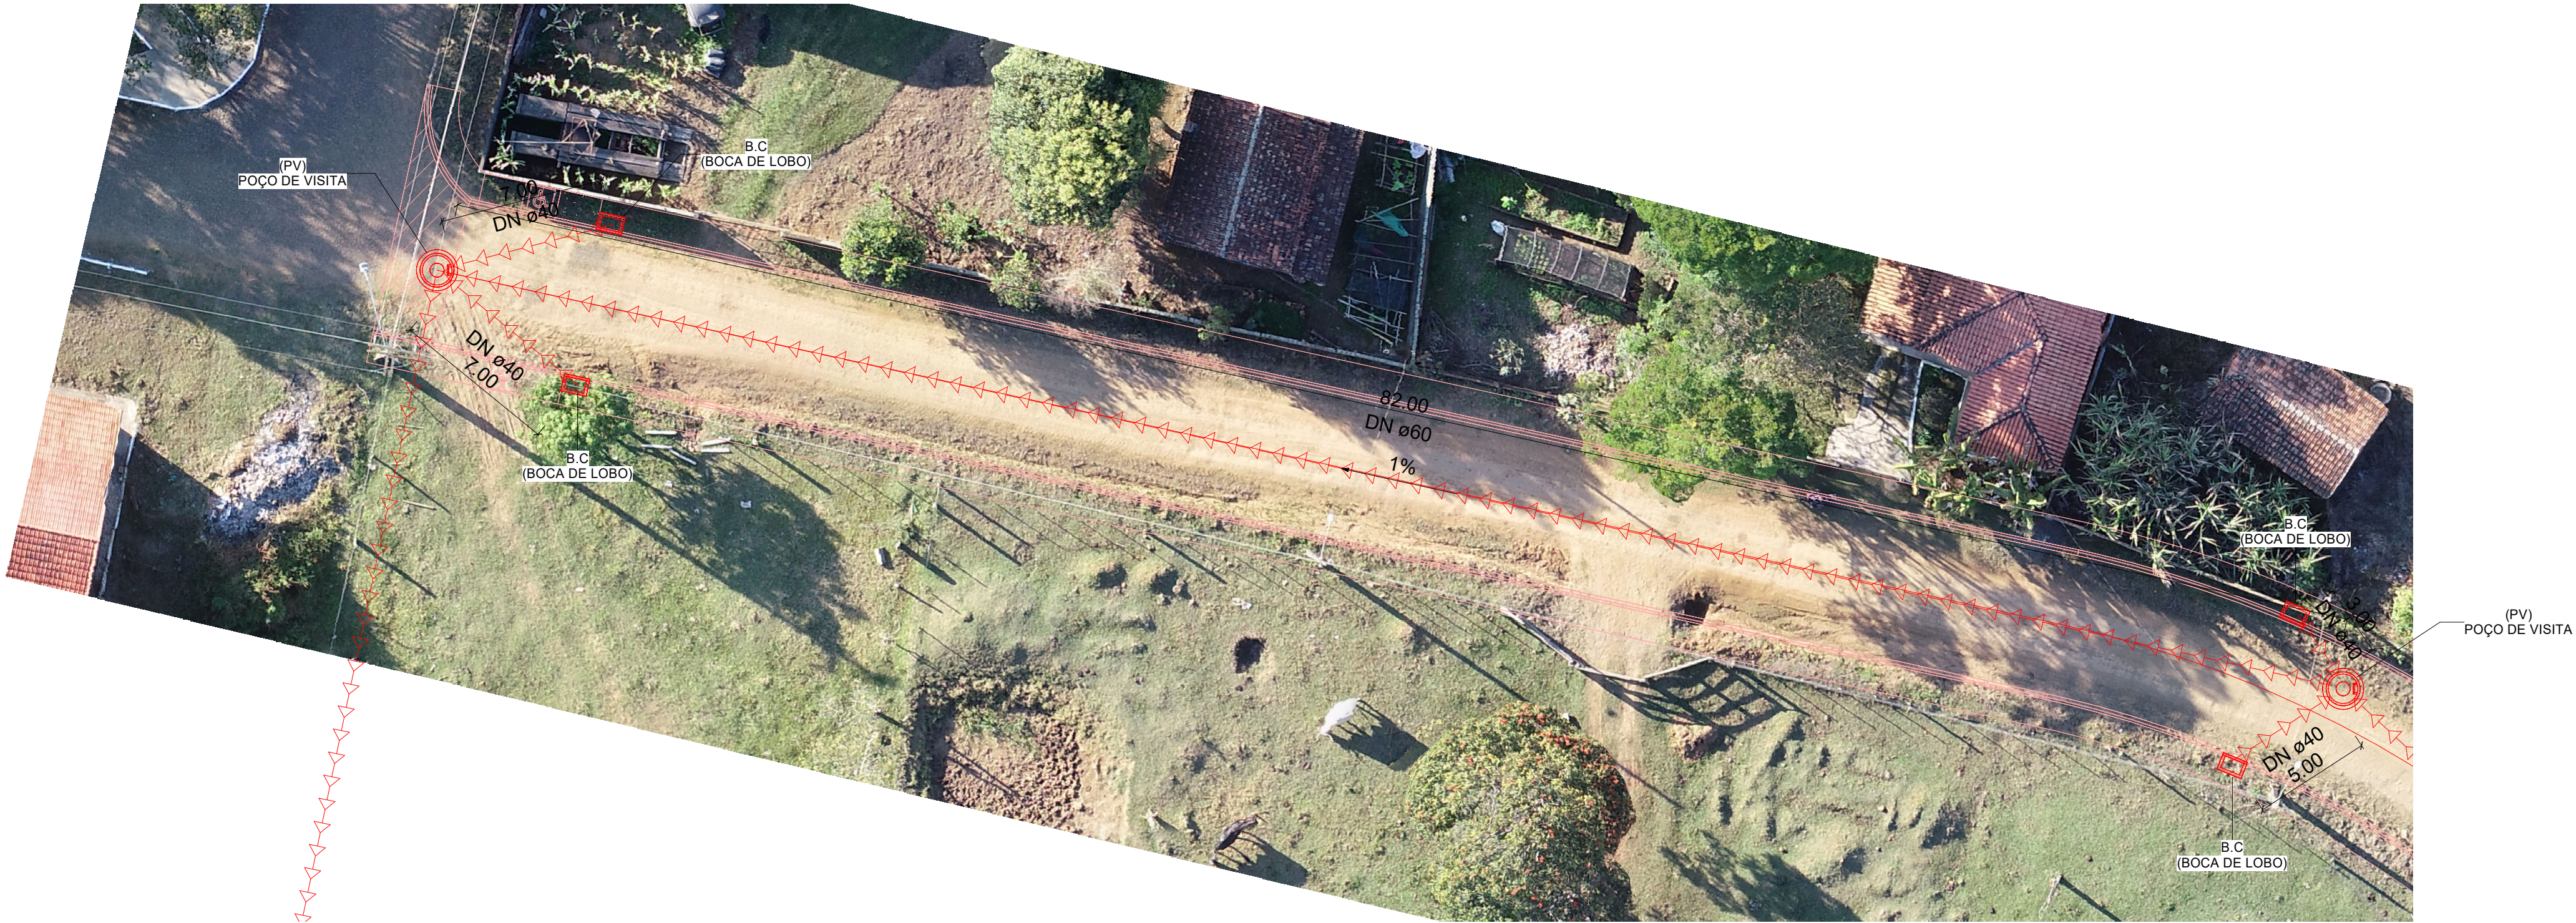

TUBO GALERIA À SER EXECUTADO	TUBO GALERIA EXISTENTE

LEGENDA	
POÇO DE VISITA	POÇO DE VISITA
BOCA DE LOBO	BOCA DE LOBO
CLP - CAIXA DE LIGAÇÃO E PASSAGEM	CLP - CAIXA DE LIGAÇÃO E PASSAGEM

DRENAGEM - PERFIL 2
1 : 200

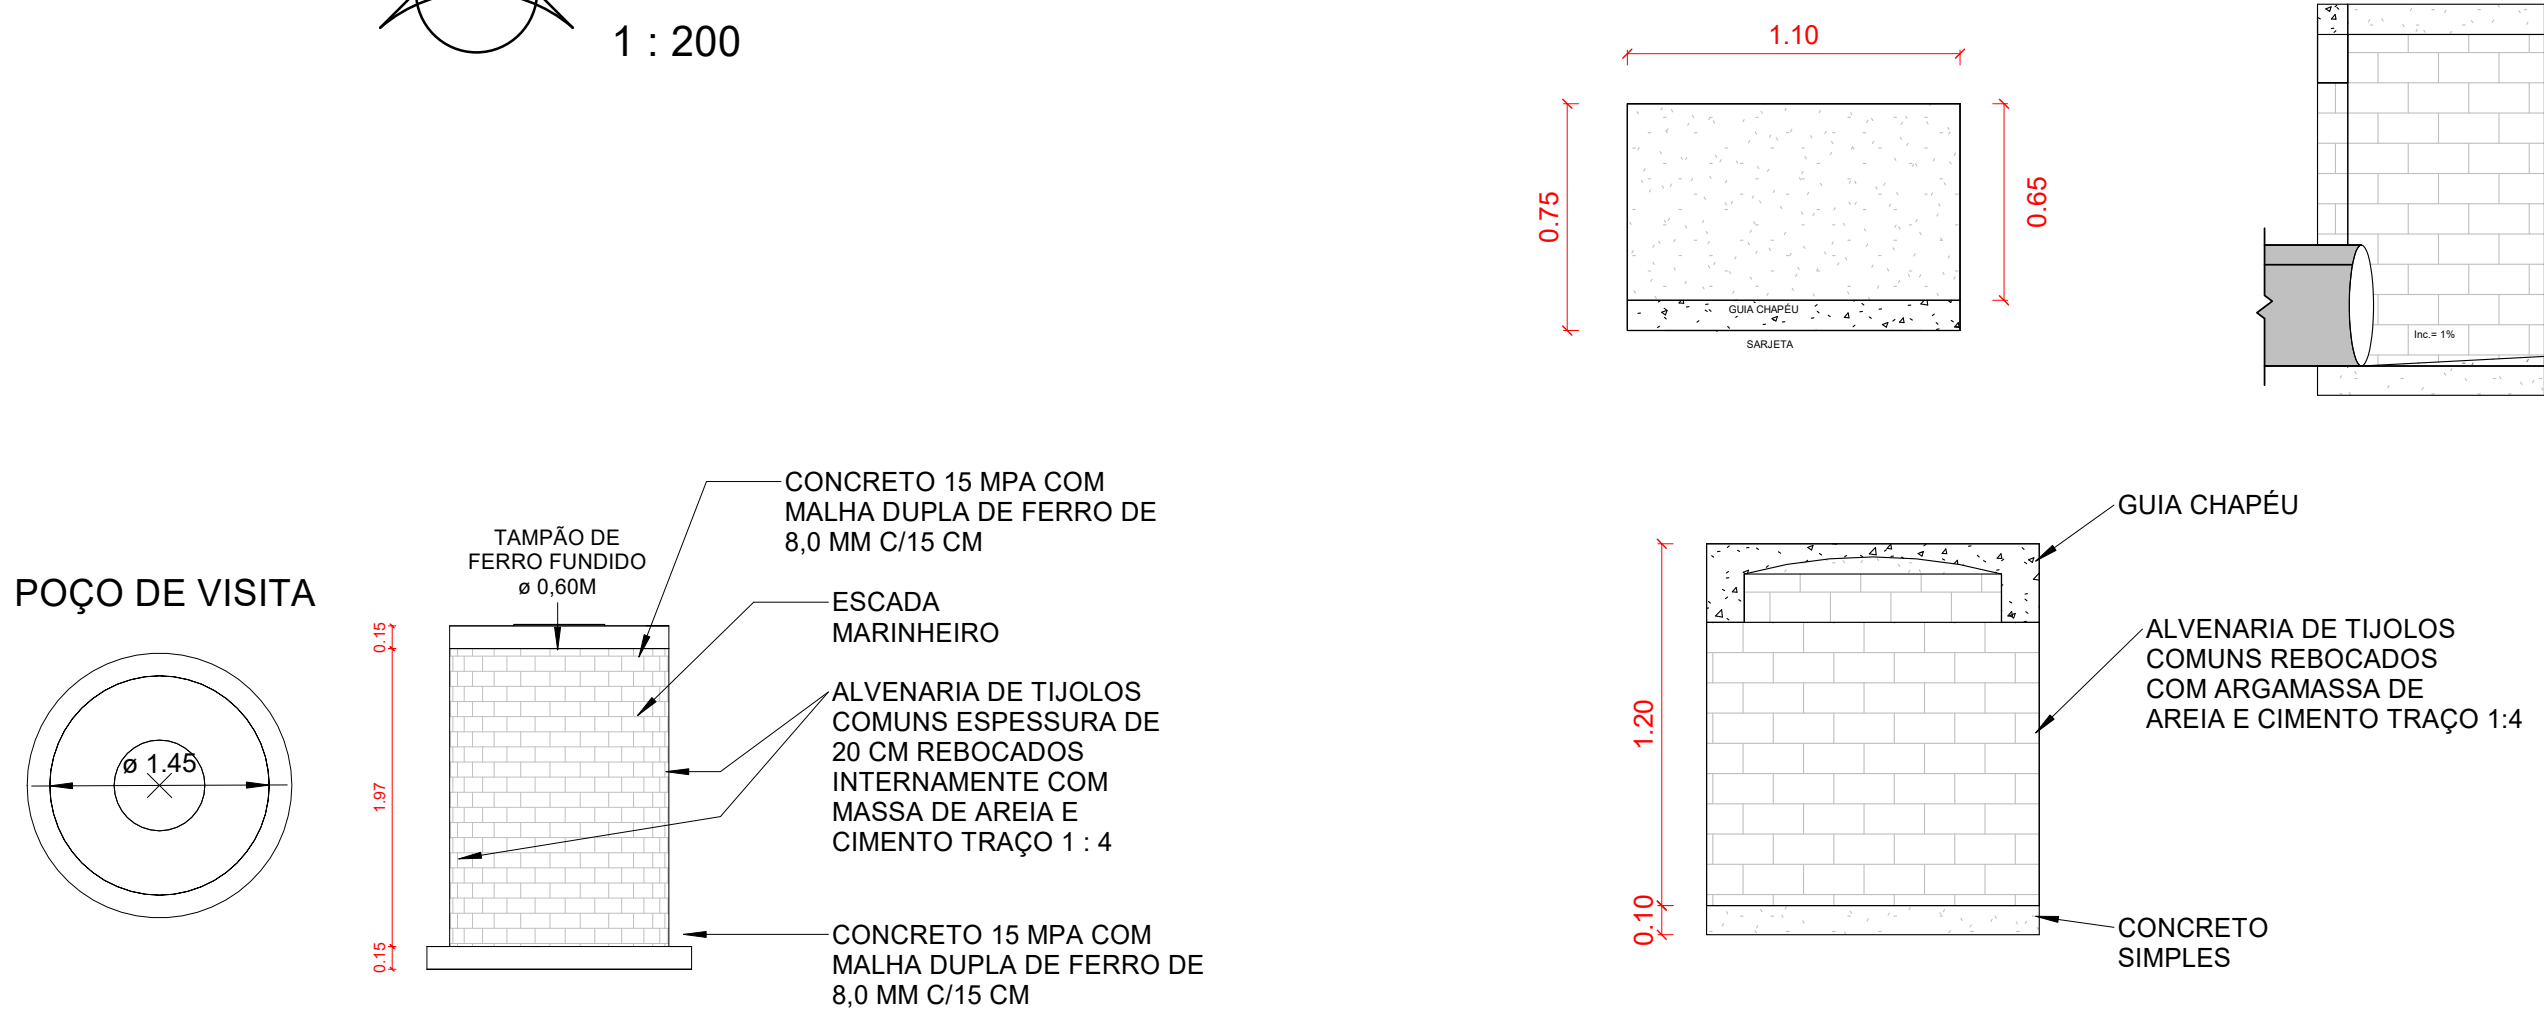

POÇO DE VISITA
1 : 50

BOCA DE LOBO
1 : 25

TABELA P.V (POÇO DE VISITA)			
Qtde	Tipo	Nome Rua	Trecho
3	POÇO DE VISITA	RUA B	2
3			

TABELA B.C (BOCA DE LOBO)			
Qtde	Tipo	Nome Rua	Trecho
6	BOCA DE LOBO	RUA B	2
6			

TABELA DISSIPADOR			
Qtde	Tipo	Nome Rua	Trecho
1	DISSIPADOR	RUA B	2
1			

TABELA TUBOS		
Qtde	Tipo	Trecho
30	TUBO GALERIA ø40	2
30		
135	TUBO GALERIA ø60	2
135		
80	TUBO GALERIA ø80	2
80		
245		

PROJETO EXECUTIVO DRENAGEM

FOLHA
03/04




PREFEITURA MUNICIPAL DE SAPOPEMA-PR
PROPRIETÁRIO

PAVIMENTAÇÃO EM CBUQ
OBRA

SAPOPEMA - ESTADO DO PARANÁ
CIDADE

RUA B - TRECHO 2 - VIDA NOVA
ENDEREÇO

LOCALIZAÇÃO
SITUAÇÃO S/ ESCALA

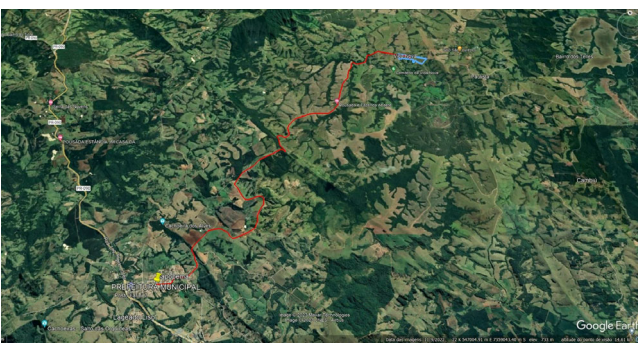

COORDENADAS GEOGRÁFICAS
UTM
22 E
550415 55 m E
7384155 22 m S

ÁREA:

ÁREA DE INTERVENÇÃO: 1.450,29 m²

PROJETISTA:
MARCOS ELEUTÉRIO

Data:
14/08/2023

ART nº : 1720234068217

INFORMAÇÕES DO LOTE
QUADRA.....
LOTE.....
CADASTRO.....
MATRICULA.....

LOCAL:

RUA

Prefeito Municipal
PAULO MAXIMIANO DE SOUZA JUNIOR

Responsável Técnico
ENGº CIVIL
FÁBIA ROBERTA P. ELEUTÉRIO DE OLIVEIRA
CREA SP nº 506.345.854/4/D