




DRENAGEM - RUA CEDRO
1 : 200

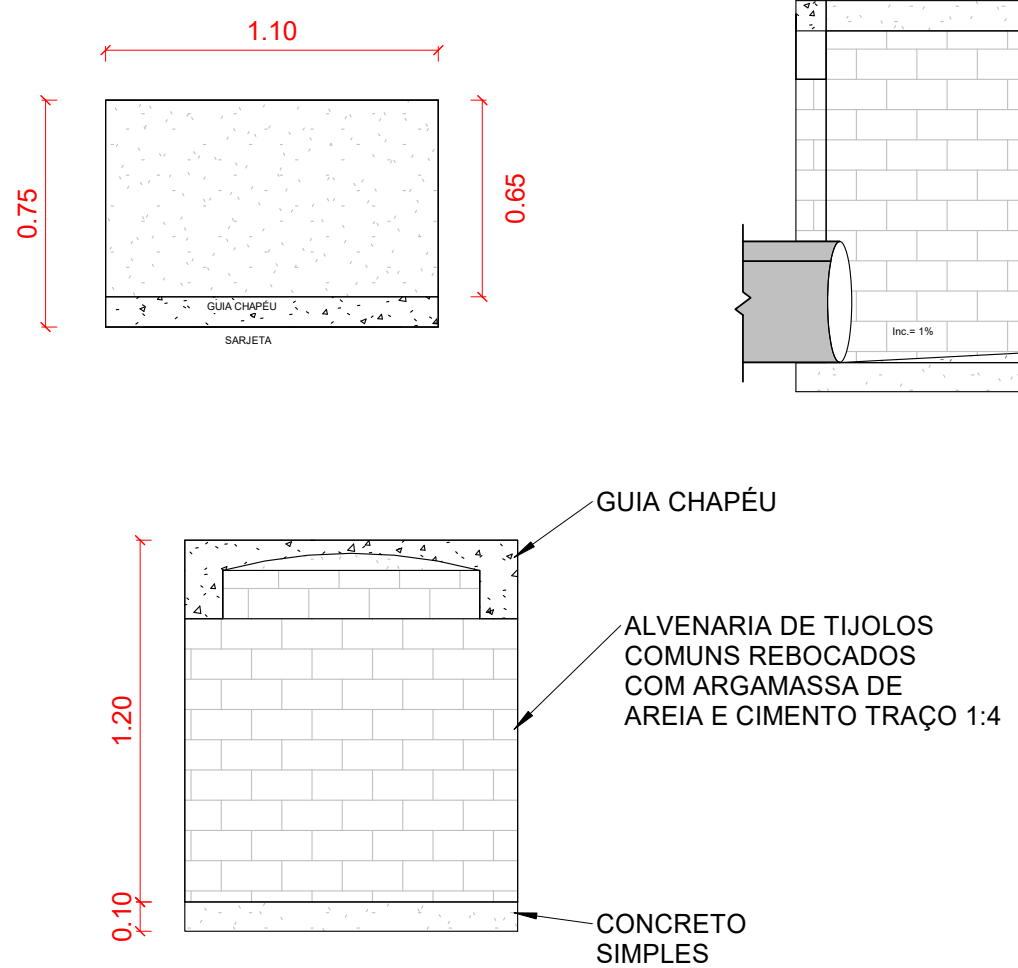

BOCA DE LOBO
1 : 25

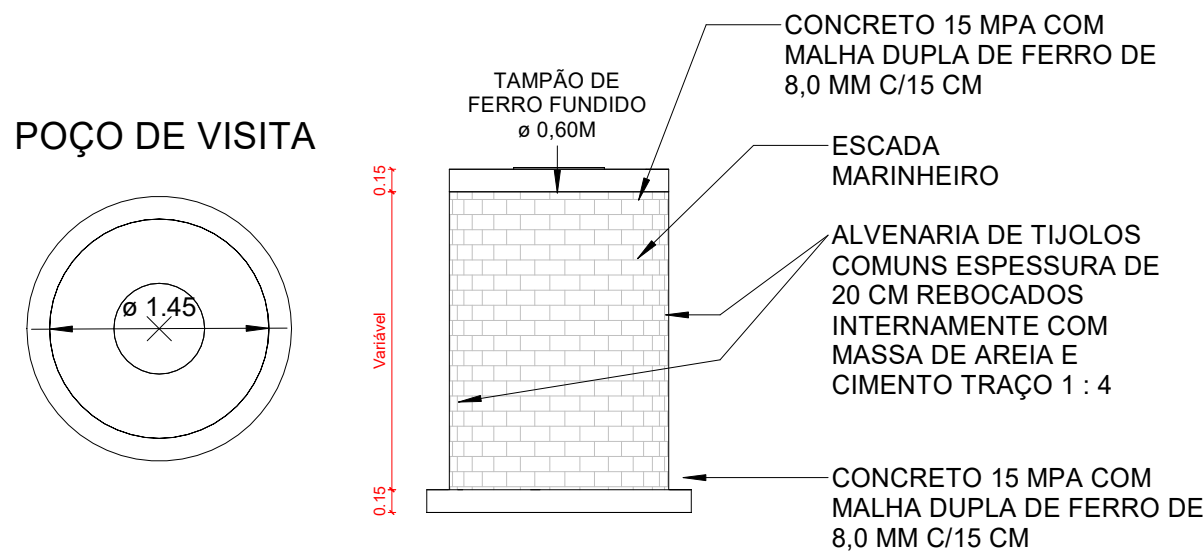

POÇO DE VISITA
1 : 50

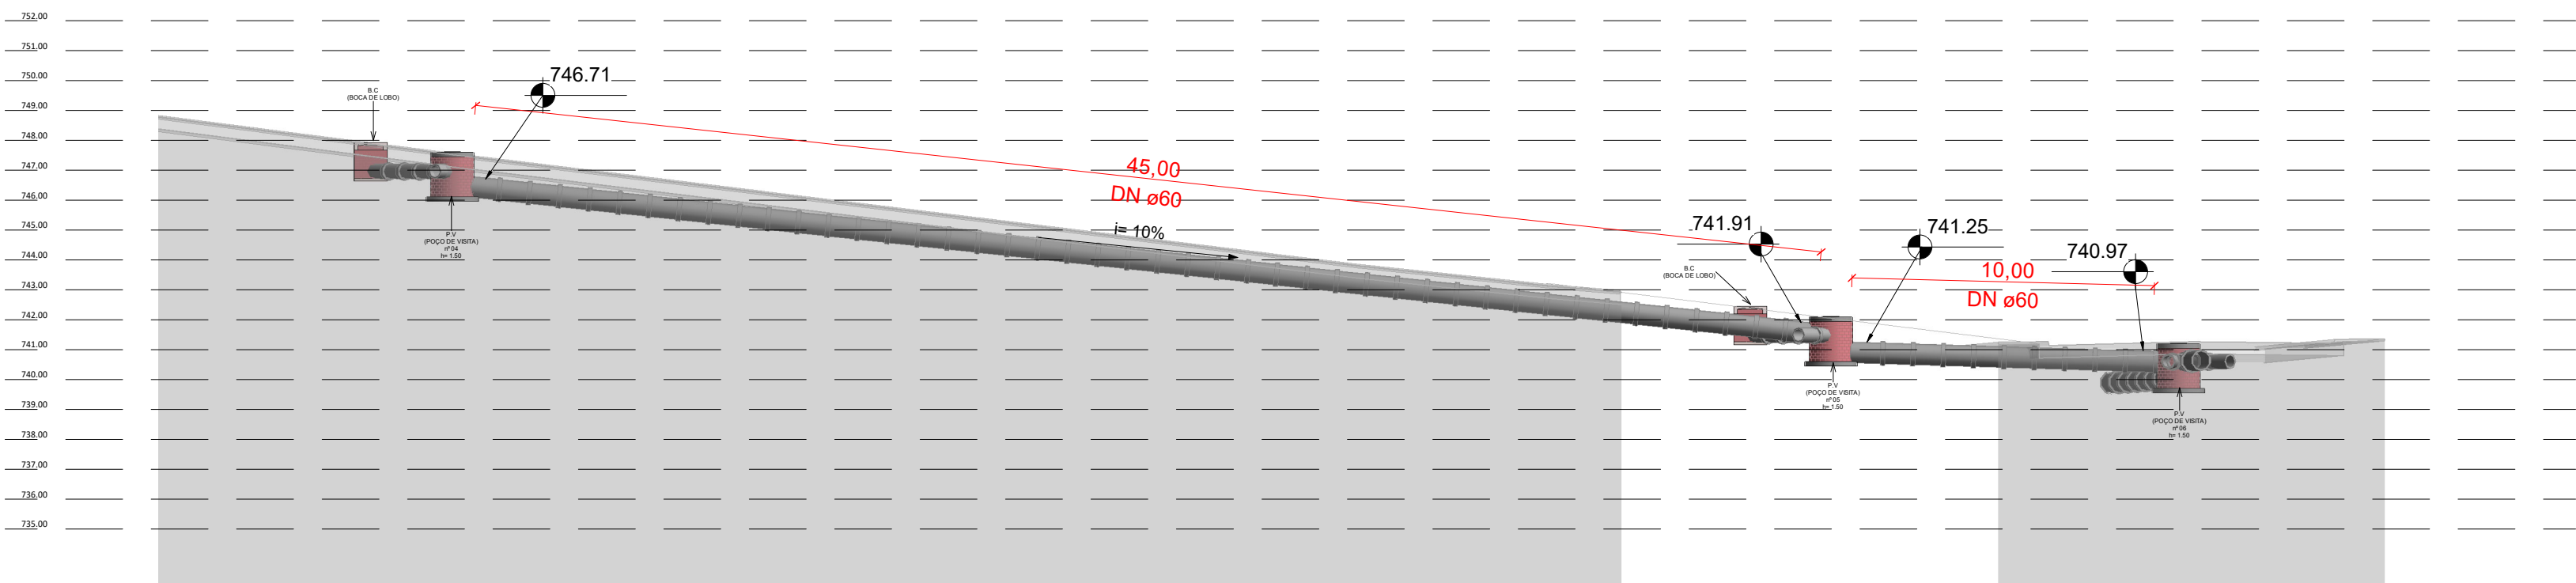

PERFIL RUA CEDRO
1 : 200

TABELA TUBOS		
Qtde	Tipo	Trecho
TUBO GALERIA ø40		
10	TUBO GALERIA ø40	RUA ARAÇA
20	TUBO GALERIA ø40	RUA CEDRO
24	TUBO GALERIA ø40	RUA ESPINHEIRA SANTA
42	TUBO GALERIA ø40	RUA JACARANDA
TUBO GALERIA ø60		
10	TUBO GALERIA ø60	RUA ARAÇA
55	TUBO GALERIA ø60	RUA CEDRO
70	TUBO GALERIA ø60	RUA ESPINHEIRA SANTA
106	TUBO GALERIA ø60	RUA JACARANDA
TUBO GALERIA ø80		
42	TUBO GALERIA ø80	DISSIPADOR

TABELA DISSIPADOR	
Qtde	Tipo
1	DISSIPADOR

TABELA P.V (POÇO DE VISITA)				
Qtde	Tipo	Nome Rua	Altura PV	Nº PV
RUA ARAÇA				
1	POÇO DE VISITA	RUA ARAÇA	1.50	07
RUA CEDRO				
1	POÇO DE VISITA	RUA CEDRO	1.50	04
2	POÇO DE VISITA	RUA CEDRO	1.50	05
RUA ESPINHEIRA SANTA				
1	POÇO DE VISITA	RUA ESPINHEIRA SANTA	1.50	01
2	POÇO DE VISITA	RUA ESPINHEIRA SANTA	1.50	02
RUA JACARANDA				
1	POÇO DE VISITA	RUA JACARANDA	1.50	03
1	POÇO DE VISITA	RUA JACARANDA	1.50	06
3	POÇO DE VISITA	RUA JACARANDA	1.50	08

TABELA B.C (BOCA DE LOBO)		
Qtde	Tipo	Nome Rua
BOCA DE LOBO		
2	BOCA DE LOBO	RUA ARAÇA
4	BOCA DE LOBO	RUA CEDRO
4	BOCA DE LOBO	RUA ESPINHEIRA SANTA
4	BOCA DE LOBO	RUA JACARANDA

TUBO GALERIA À SER EXECUTADO	TUBO GALERIA EXISTENTE

LEGENDA	
POÇO DE VISITA/ BOCA DE LOBO EXISTENTES	POÇO DE VISITA/ BOCA DE LOBO À SER EXECUTADO

PROJETO EXECUTIVO DRENAGEM

FOLHA 03/05



PREFEITURA MUNICIPAL DE SAOPEMA-PR

PROPRIETÁRIO

PAVIMENTAÇÃO EM CBUQ

OBRA

SAOPEMA - ESTADO DO PARANÁ

CIDADE

RUA ARAÇA, RUA CEDRO, RUA ESPINHEIRA SANTA, RUA JACARANDA E RUA PAU D'ALHO

ENDEREÇO

LOCALIZAÇÃO SITUACÃO S/ ESCALA

ART nº : 1720234068217



INFORMAÇÕES DO LOTE

QUADRA.....

LOTE.....

CADASTRO.....

MATRICULA.....

LOCAL: RUA

Prefeito Municipal PAULO MAXIMIANO DE SOUZA JUNIOR

Responsável Técnico ENGº CIVIL FÁBIA ROBERTA P. ELEUTÉRIO DE OLIVEIRA CREA SP nº 506.345.854/4/D

PROJETISTA: MARCOS ELEUTÉRIO

Data: 14/08/2023