




DRENAGEM
1 : 500

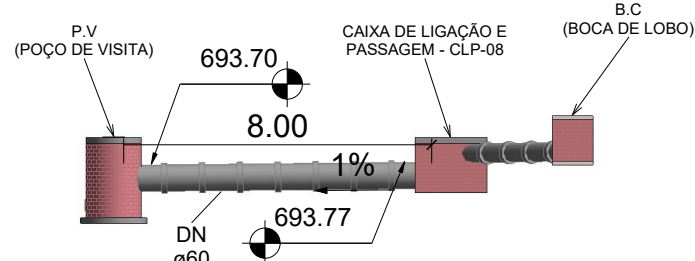

SECÇÃO TRANSVERSAL - DRENAGEM - A
1 : 200

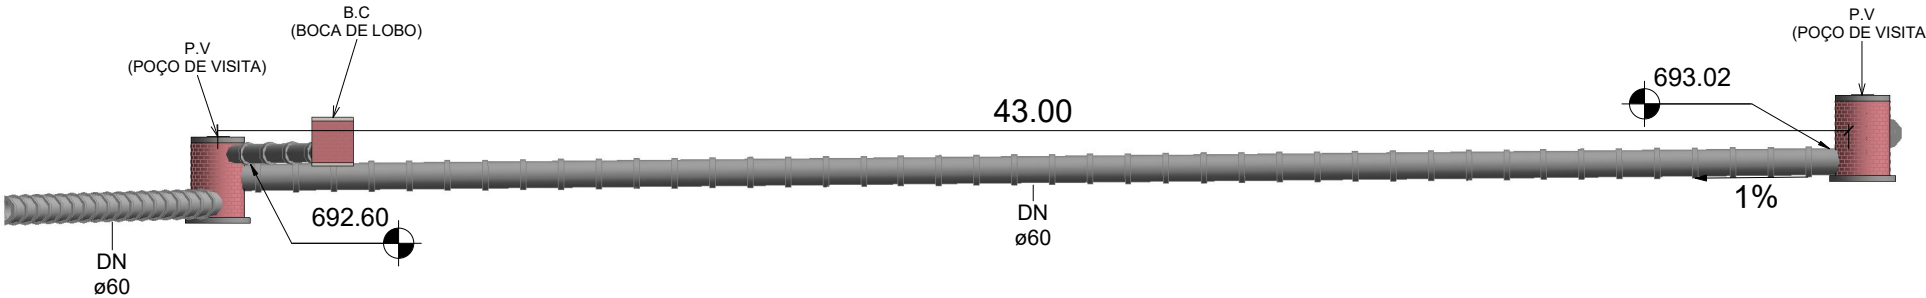


SECÇÃO TRANSVERSAL - DRENAGEM - B
1 : 200

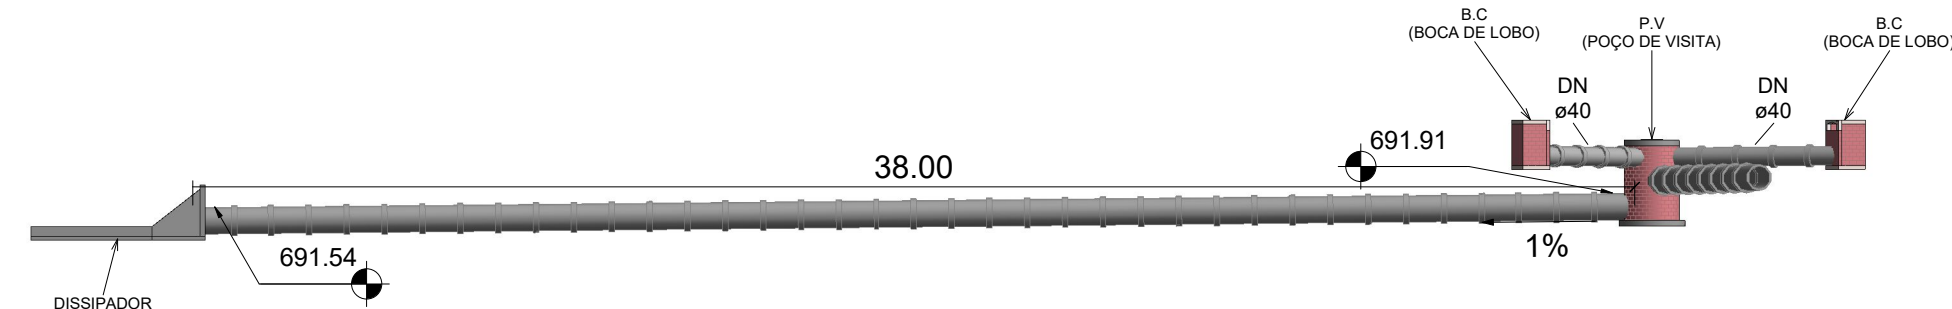

SECÇÃO TRANSVERSAL - DRENAGEM - C
1 : 200

ÁPLICAVEIS Á SÁIDAS DE BUEIROS TUBULARES E DESCIDAS D'ÁGUA DE ATERROS - DEB
DEB - 03

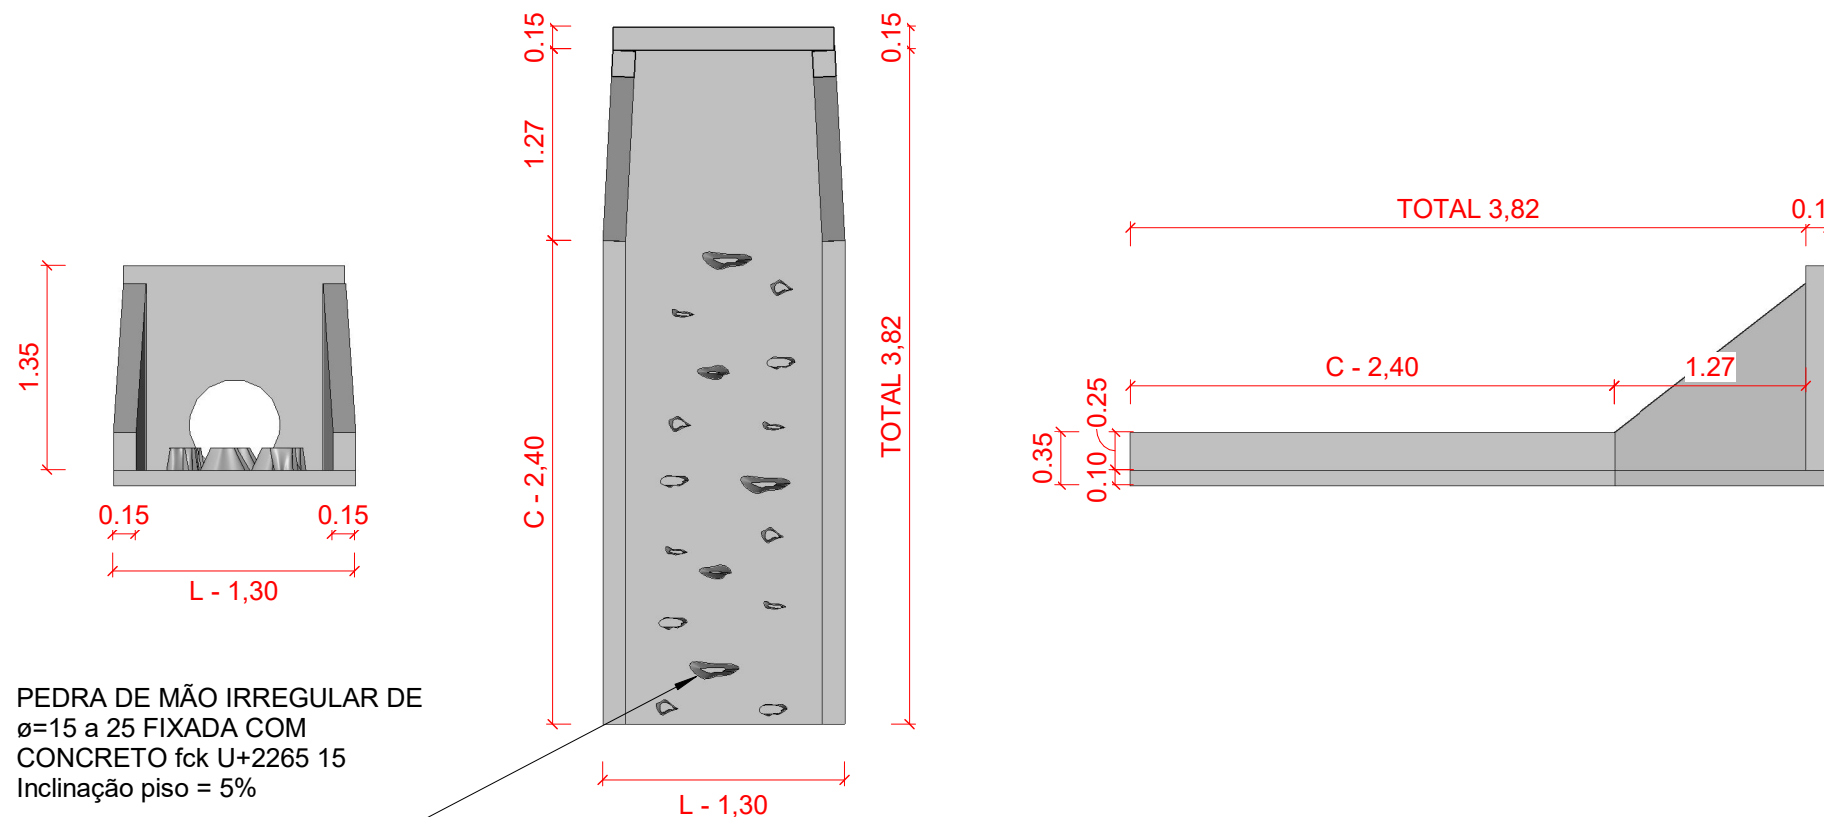


DISSIPADOR
1 : 50


| TUBO GALERIA À SER EXECUTADO | TUBO GALERIA EXISTENTE |
|---------------------------------|---------------------------|
| | |

TUBO
1 : 50


POÇO DE VISITA

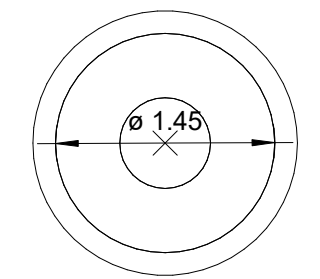


POÇO DE VISITA
1 : 50

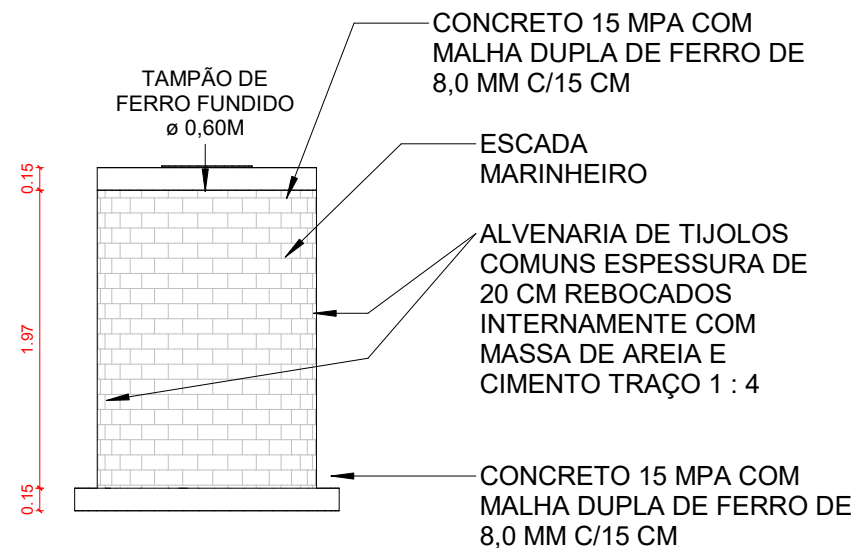

CLP - CAIXA DE LIGAÇÃO E PASSAGEM


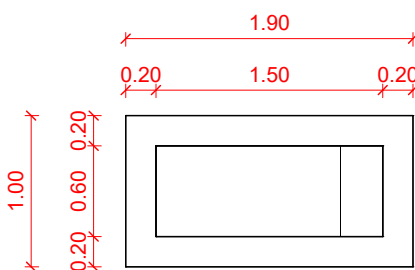


VISTA
SUPERIOR

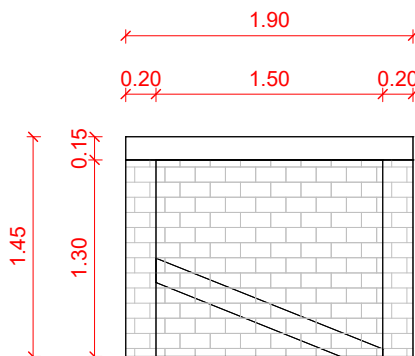

CORTE

CLP - CAIXA DE LIGAÇÃO E PASSAGEM
1 : 50

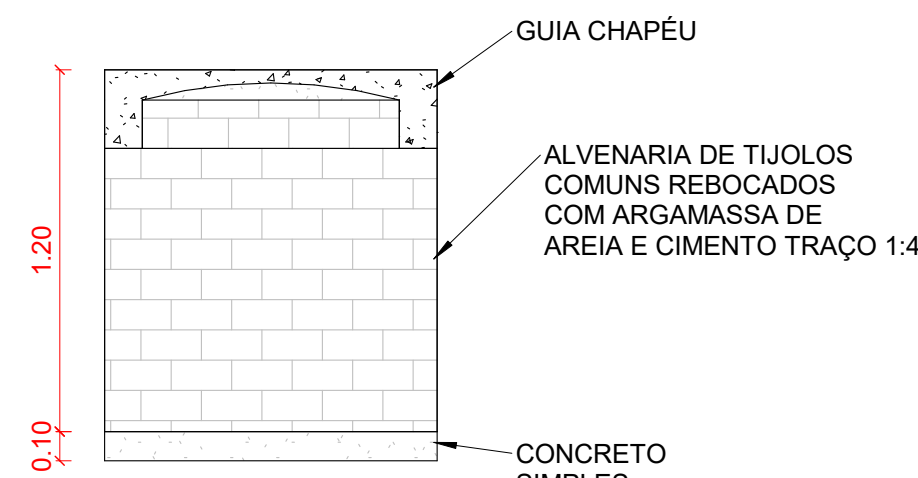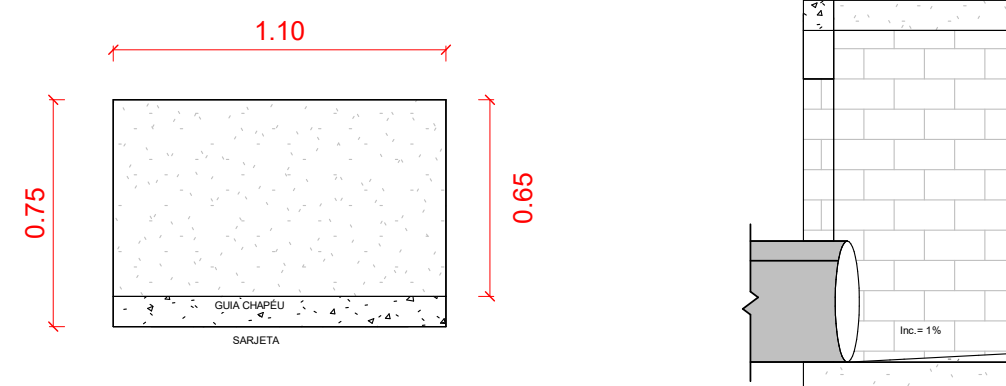

BOCA DE LOBO
1 : 25

| LEGENDA | |
|-----------------------------------------|----------------------------------------------|
| POÇO DE VISITA/ BOCA DE LOBO EXISTENTES | POÇO DE VISITA/ BOCA DE LOBO A SER EXECUTADO |
| | |
| | |
| | |

PV E BOCA LOBO
1 : 100

PROJETO EXECUTIVO
IMPLANTAÇÃO - DRENAGEM

FOLHA
01/01



PREFEITURA MUNICIPAL DE SAPOPEMA-PR
PROPRIETÁRIO

CONSTRUÇÃO DE PAVIMENTAÇÃO EM C.B.U.Q
OBRA

SAPOPEMA - ESTADO DO PARANÁ
CIDADE

RUA JOÃO CORREIA RANGEL - TRECHO 01 E 02.
ENDEREÇO

LOCALIZAÇÃO
SITUAÇÃO S/ ESCALA



INFORMAÇÕES DO LOTE

QUADRA.....
LOTE.....
CADASTRO.....
MATRÍCULA.....

LOCAL:
RUA

Prefeito Municipal
PAULO MAXIMIANO DE SOUZA JUNIOR

ÁREA:

ÁREA DE INTERVENÇÃO: 573,28 m²

PROJETISTA:

LEONARDO ELEUTÉRIO

Data:

23/05/2023

Responsável Técnico
ENGº CIVIL
FÁBIA ROBERTA P. ELEUTÉRIO DE OLIVEIRA
CREA SP/PR nº 50.634.585.44/D