





RUA ARGEMIRO BARBOSA  
1 : 500

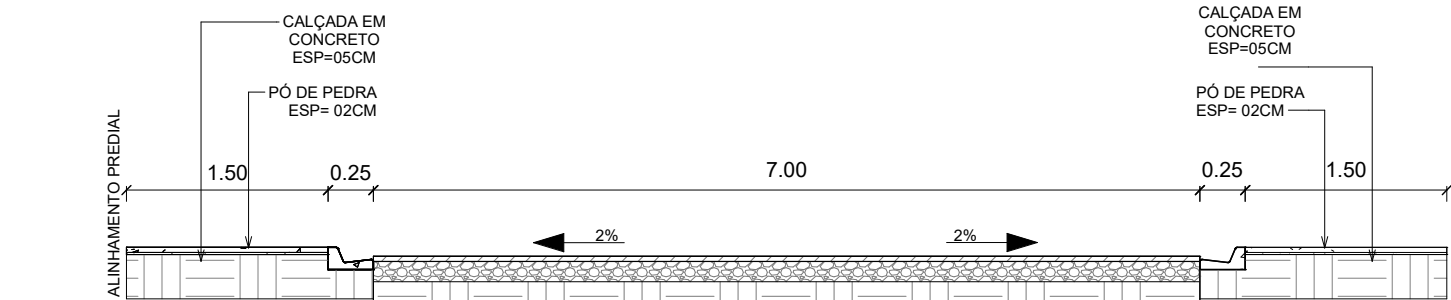


SEÇÃO TRANSVERSAL - TRECHO 01 - ARGEMIRO BARBOSA  
1 : 75

DET. PAVIMENTAÇÃO EM C.B.U.Q.

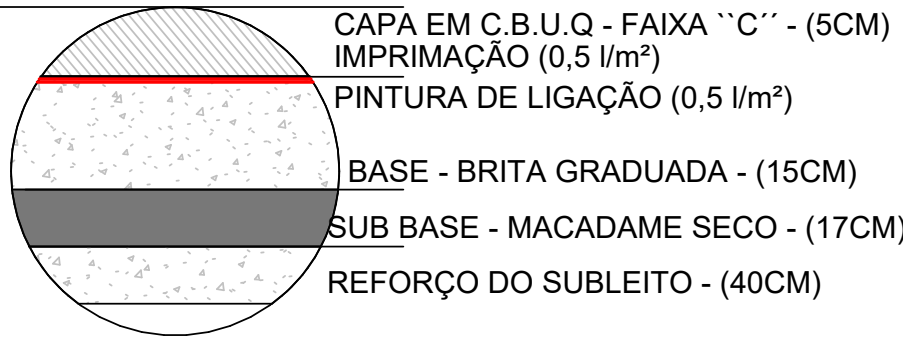


DETALHE PERFIL PAVIMENTAÇÃO EM C.B.U.Q - RUA ARGEMIRO BARBOSA  
1 : 50

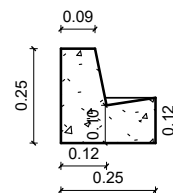


GUIA E SARJETA TIPO 02 DER  
1 : 20

MÉTODO  
INSTITUTO BRASILEIRO  
DE GEOGRAFIA E ESTATÍSTICA  
CORDENADA SIRGAS 2000  
DRONE: PHANTOM 4 PRO.  
SISTEMA PPK E RTK

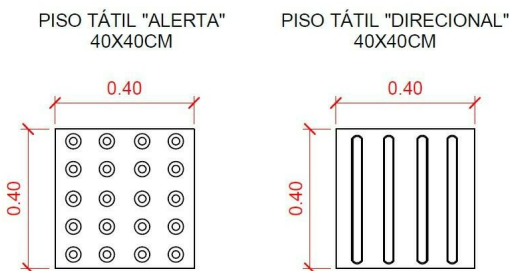


LEGENDA PISO TÁTIL  
1 : 200

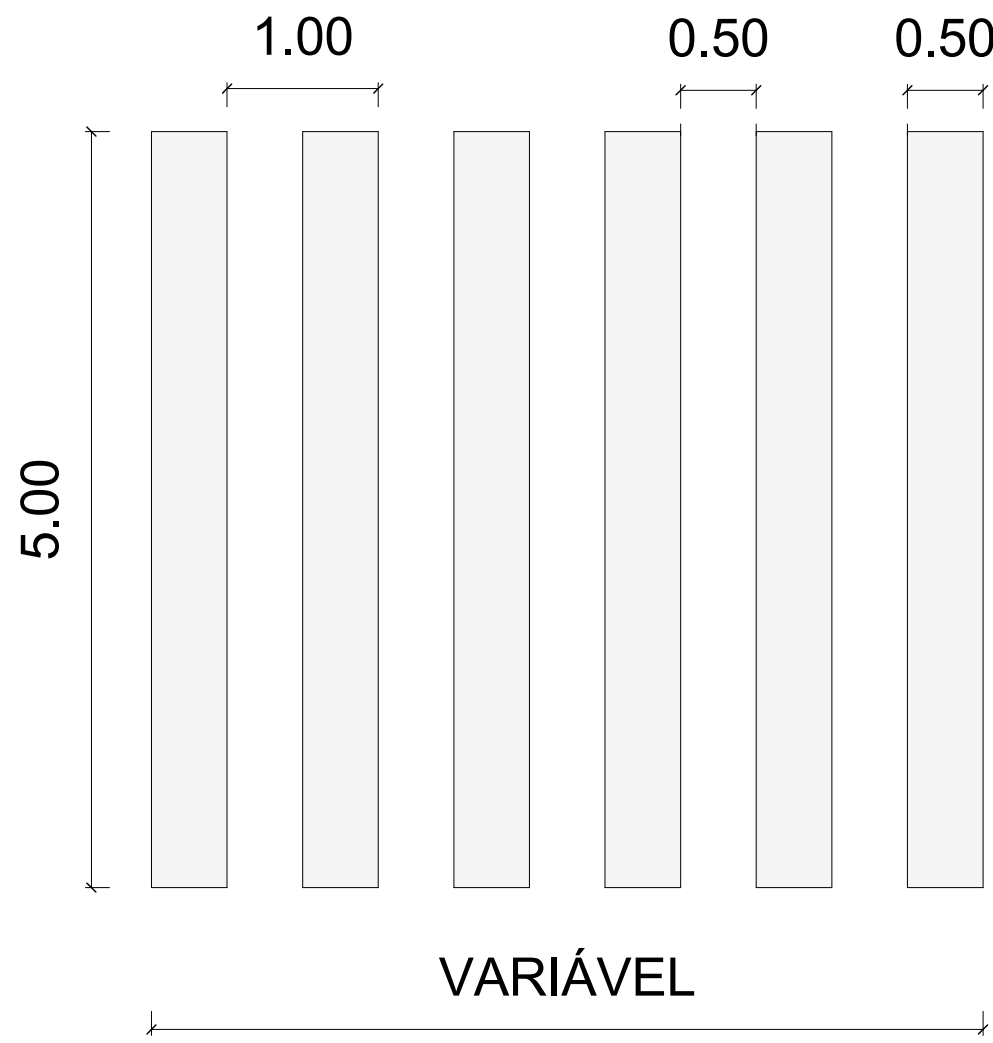

FAIXA DE PEDESTRE - TINTA  
RETROREFLETIVA A BASE  
DE RESINA ACRÍLICA COM  
MICROESFERAS DE VIDRO

RAMPA MODELO NBR 9050/2015

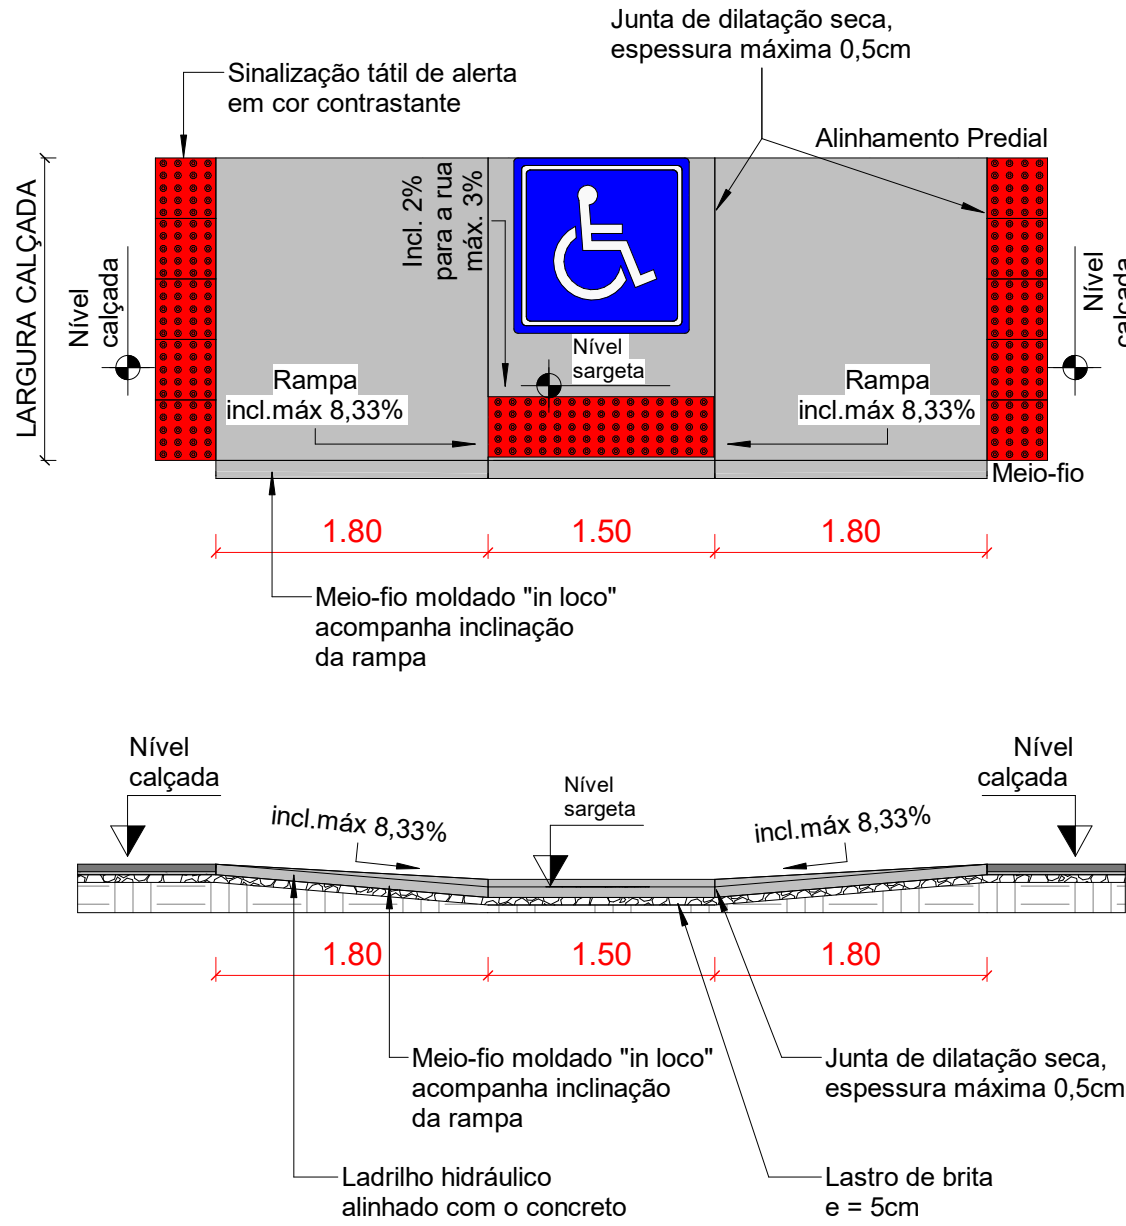

NOTAS:  
01- INCLINAÇÃO MÁXIMA DAS RAMPAS IGUAL A 8,33%, CONFORME ITEM 6.12.7.3 E FIGURA 93 DA NBR 9050/2015,  
02- SINALIZAÇÃO TÁTIL DIRECIONAL E SINALIZAÇÃO TÁTIL DE ALERTA, VER ITEM 5.4.5 DA NBR 9050/2015,  
03- A ESPECIFICAÇÃO DO MODELO E DIMENSÕES DAS RAMPAS PARA CADA LOCAL DO PROJETO SÃO DE RESPONSABILIDADE DO RESPONSÁVEL TÉCNICO PELO PROJETO E SUA IMPLANTAÇÃO CORRETA SÃO DE RESPONSABILIDADE DO RESPONSÁVEL TÉCNICO PELA FISCALIZAÇÃO. NÃO SENDO POSSÍVEL A EXECUÇÃO DAS MEDIDAS INFORMADAS NO PROJETO, CONSULTAR A FISCALIZAÇÃO E O PROJETISTA ANTES DA EXECUÇÃO.

- CALÇADA EM CONCRETO À EXECUTAR
- PAVIMENTAÇÃO EM C.B.U.Q À EXECUTAR
- PAVIMENTAÇÃO EM C.B.U.Q DETALHES À EXECUTAR

PROJETO IMPLANTAÇÃO DE  
PAVIMENTAÇÃO EM C.B.U.Q

FOLHA  
01/01



PREFEITURA MUNICIPAL DE SAPEEMA-PR  
PROPRIETÁRIO

CONSTRUÇÃO DE PAVIMENTAÇÃO EM C.B.U.Q  
OBRA

SAPEEMA - ESTADO DO PARANÁ  
CIDADE

RUA ARGEMIRO BARBOSA - TRECHO 01  
ENDEREÇO

LOCALIZAÇÃO  
SITUAÇÃO S/ ESCALA



ART n° : 1720234068217

INFORMAÇÕES DO LOTE

QUADRA .....  
LOTE .....  
CADASTRO .....  
MATRÍCULA .....

Prefeito Municipal  
PAULO MAXIMIANO DE SOUZA JUNIOR

Responsável Técnico  
ENGº CIVIL  
FÁBIA ROBERTA P. ELEUTÉRIO DE OLIVEIRA  
CREA SP/PR n° 50.634.585.44/D

PROJETISTA:  
LEONARDO ELEUTÉRIO

Data:  
23/05/2023

COORDENADAS GEOGRÁFICAS					
Nome Rua	Tipo Pavimento	Trecho	P1	P2	
ARGEMIRO BARBOSA	PAVIMENTAÇÃO CBUQ	01	542587.00 m E 7355848.00 m S	542595.00 m E 7355767.00 m S	

TABELA DIMENSÕES PAVIMENTAÇÃO C.B.U.Q			
Tipo Pavimento	Rua	Trecho	Área
PAVIMENTAÇÃO CBUQ	ARGEMIRO BARBOSA	01	435.35 m²
Total geral			435.35 m²

TABELA DIMENSÕES CALÇADA			
Tipo Pavimento	Rua	Trecho	Área
CALÇADA EM CONCRETO	ARGEMIRO BARBOSA	01	179.87 m²
Total geral			179.87 m²

TABELA DE "MEIO FIO"			
Tipo	Nome Rua	Trecho	Comprimento
MEIO FIO E SARJETA TIPO 02 DER	ARGEMIRO BARBOSA	01	115.89
Total geral			115.89

TABELA RAMPA DE ACESSIBILIDADE					
Qtde	Material	Nome Rua	Trecho	Largura	Comp.
4	RAMPA DE ACESSIBILIDADE	ARGEMIRO BARBOSA	01	1.50	5.10
4					

TABELA FAIXA DE PEDESTRE					
Qtde	Material	Nome Rua	Trecho	Largura	Comp.
2	FAIXA DE PEDESTRE	ARGEMIRO BARBOSA	01	5.00	6.50
2					35.00 m²

PISO PODOTÁTIL DIRECIONAL			
Modelo	Nome Rua	Pça	Trecho
PISO PODOTÁTIL DIRECIONAL 40X40CM	ARGEMIRO BARBOSA	300	01

PISO PODOTÁTIL ALERTA			
Modelo	Nome Rua	Pça	Trecho
PISO PODOTÁTIL ALERTA 40X40CM	ARGEMIRO BARBOSA	6	01