




DET. PAVIMENTAÇÃO EM C.B.U.Q.

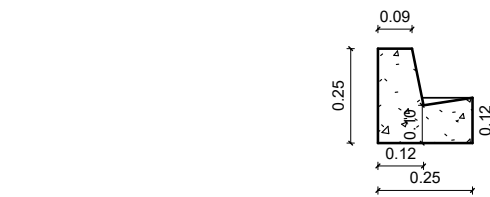


GUIA E SARJETA TIPO 02 DER
1 : 20

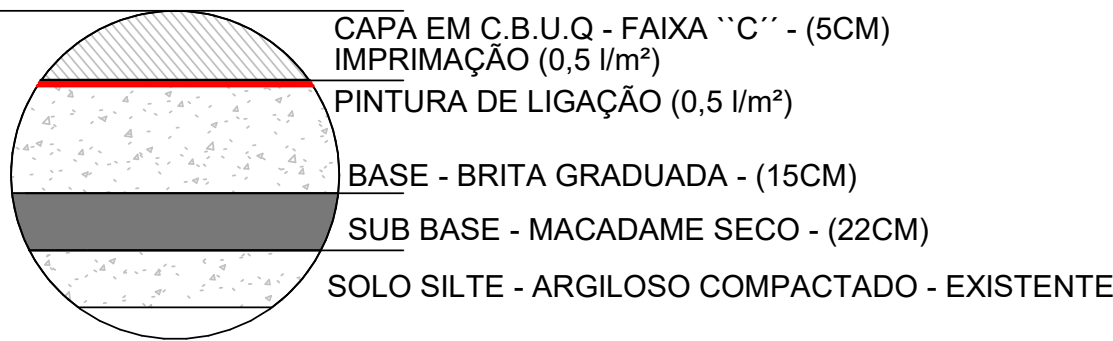


D1
1 : 100

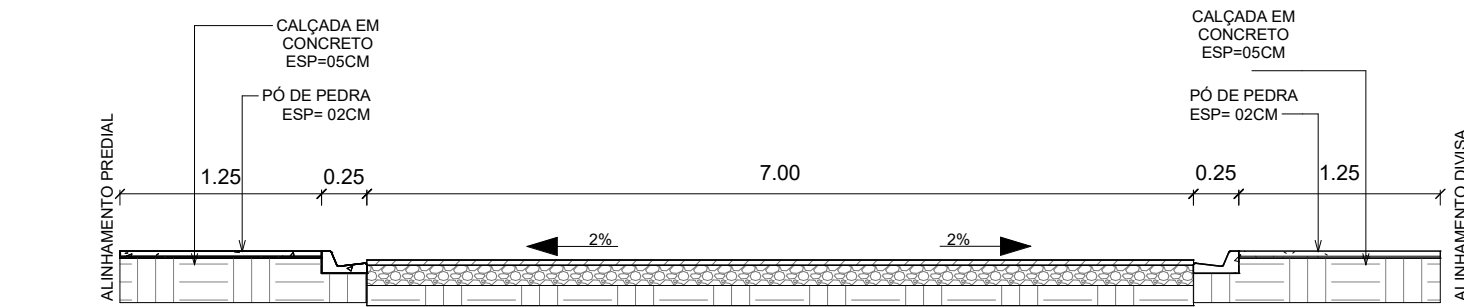

SEÇÃO TRANSVERSAL - TRECHO 01 - NAPOLEÃO GUERREIRO
1 : 75

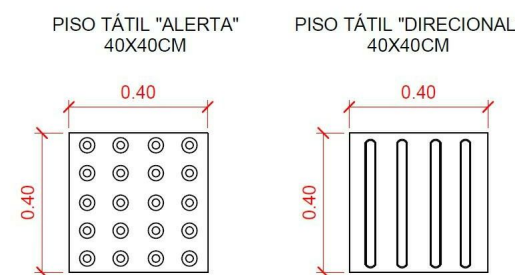

LEGENDA PISO TÁTIL
1 : 200

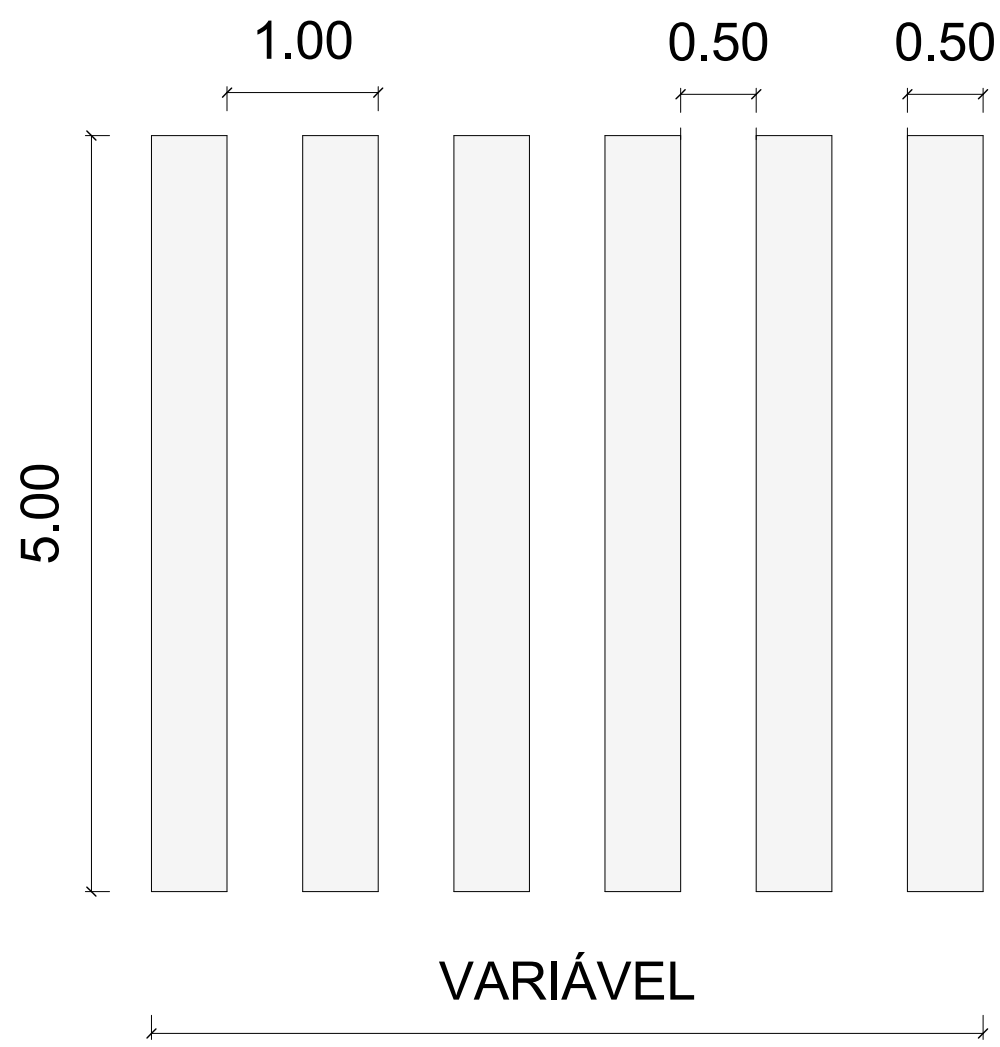

FAIXA DE PEDESTRE - TINTA RETRORREFLETIVA A BASE DE RESINA ACRÍLICA COM MICROESFERAS DE VIDRO

MÉTODO
INSTITUTO BRASILEIRO
DE GEOGRAFIA E ESTATÍSTICA
CORDENADA SIRGAS 2000
DRONE: PHANTOM 4 PRO.
SISTEMA PPK E RTK

COORDENADAS GEOGRÁFICAS					
Nome Rua	Tipo Pavimento	Trecho	P1	P2	
NAPOLEÃO GUERREIRO	PAVIMENTAÇÃO CBUQ	01	542778.00 m E 7355379.00 m S	542835.00 m E 7355406.00 m S	

TABELA DIMENSÕES PAVIMENTAÇÃO C.B.U.Q			
Tipo Pavimento	Rua	Trecho	Área
PAVIMENTAÇÃO CBUQ	NAPOLEÃO GUERREIRO	01	423.42 m²
Total geral			423.42 m²

TABELA DIMENSÕES PAVIMENTAÇÃO C.B.U.Q "DETALHES"			
Tipo Pavimento	Rua	Detalhe	Área
PAVIMENTAÇÃO CBUQ DETALHES	NAPOLEÃO GUERREIRO	01	25.38 m²
Total geral			25.38 m²

TABELA DIMENSÕES CALÇADA			
Tipo Pavimento	Rua	Trecho	Área
CALÇADA EM CONCRETO	NAPOLEÃO GUERREIRO	01	201.23 m²
Total geral			201.23 m²

TABELA DE "MEIO FIO"			
Qtd	Material	Nome Rua	Trecho
1	MEIO FIO E SARJETA TIPO 02 DER	NAPOLEÃO GUERREIRO	01
1	MEIO FIO E SARJETA TIPO 02 DER	NAPOLEÃO GUERREIRO	01
Total geral			128.62


TABELA RAMPA DE ACESSIBILIDADE					
Qtd	Material	Nome Rua	Trecho	Largura	Comp.
2	RAMPA DE ACESSIBILIDADE	NAPOLEÃO GUERREIRO	01	1.75	5.10
2					

TABELA FAIXA DE PEDESTRE					
Qtd	Material	Nome Rua	Trecho	Largura	Comp.
1	FAIXA DE PEDESTRE	NAPOLEÃO GUERREIRO	01	5.00	6.50
1					17.50 m²
Total geral					17.50 m²

PISO PODOTÁTIL DIRECIONAL			
Modelo	Nome Rua	Pcs	Trecho
PISO PODOTÁTIL DIRECIONAL 40X40CM	NAPOLEÃO GUERREIRO	287	01

PISO PODOTÁTIL ALERTA			
Modelo	Nome Rua	Pcs	Trecho
PISO PODOTÁTIL ALERTA 40X40CM	NAPOLEÃO GUERREIRO	2	01

RAMPA MODELO NBR 9050/2015

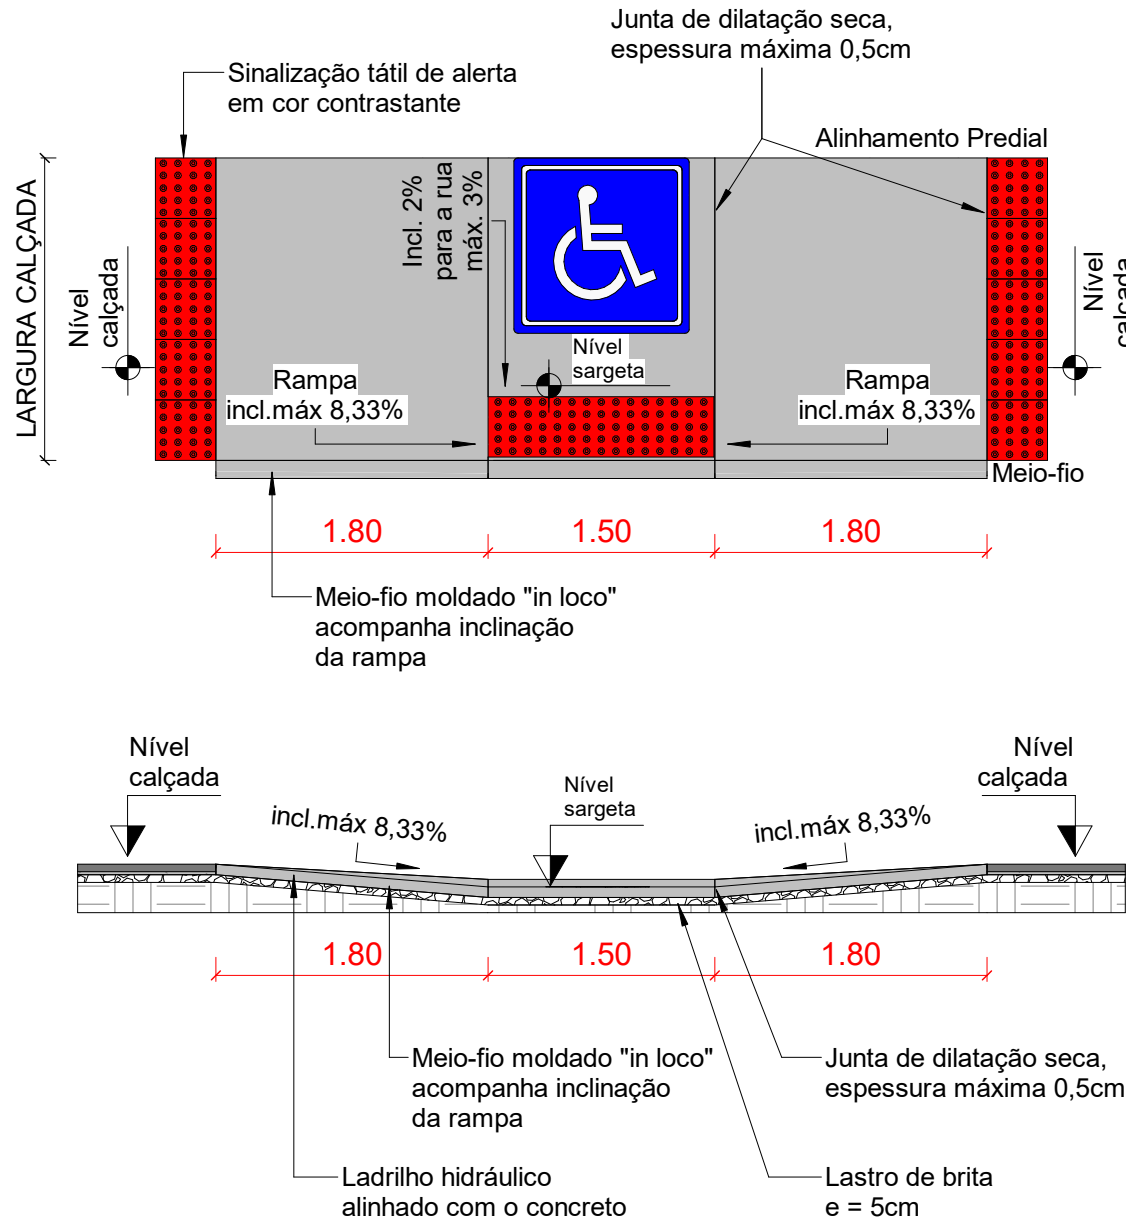

NOTAS:
01- INCLINAÇÃO MÁXIMA DAS RAMPAS IGUAL A 8,33%, CONFORME ITEM 6.12.7.3 E FIGURA 93 DA NBR 9050/2015,
02- SINALIZAÇÃO TÁTIL DIRECIONAL E SINALIZAÇÃO TÁTIL DE ALERTA, VER ITEM 5.4.5 DA NBR 9050/2015,
03- A ESPECIFICAÇÃO DO MODELO E DIMENSÕES DAS RAMPAS PARA CADA LOCAL DO PROJETO SÃO DE RESPONSABILIDADE DO RESPONSÁVEL TÉCNICO PELO PROJETO E SUA IMPLANTAÇÃO CORRETA SÃO DE RESPONSABILIDADE DO RESPONSÁVEL TÉCNICO PELA FISCALIZAÇÃO. NÃO SENDO POSSÍVEL A EXECUÇÃO DAS MEDIDAS INFORMADAS NO PROJETO, CONSULTAR A FISCALIZAÇÃO E O PROJETISTA ANTES DA EXECUÇÃO.

- CALÇADA EM CONCRETO À EXECUTAR
- PAVIMENTAÇÃO EM C.B.U.Q. À EXECUTAR
- PAVIMENTAÇÃO EM C.B.U.Q. DETALHES À EXECUTAR

PROJETO EXECUTIVO IMPLANTAÇÃO

FOLHA
01/01



PREFEITURA MUNICIPAL DE SAPOPEMA-PR
PROPRIETÁRIO

CONSTRUÇÃO DE PAVIMENTAÇÃO EM C.B.U.Q
OBRA

SAPOPEMA - ESTADO DO PARANÁ
CIDADE

RUA NAPOLEÃO GUERREIRO - TRECHO 01
ENDEREÇO

LOCALIZAÇÃO SITUAÇÃO S/ ESCALA



INFORMAÇÕES DO LOTE
QUADRA.....
LOTE.....
CADASTRO.....
MATRÍCULA.....

Prefeito Municipal
PAULO MAXIMIANO DE SOUZA JUNIOR

Responsável Técnico
ENGº CIVIL
FÁBIA ROBERTA P. ELEUTÉRIO DE OLIVEIRA
CREA SP/PR nº 50.634.585.44/D

ÁREA:
ÁREA DE INTERVENÇÃO: 448,8 m²

PROJETISTA:
LEONARDO ELEUTÉRIO

Data:
23/05/2023