




P1 - INICIAL  
22 K  
550415.55 m E  
7364155.22 m S

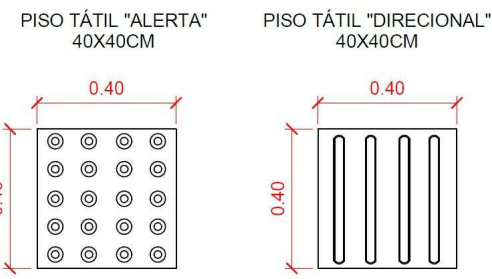

RUA B - T2  
1 : 500

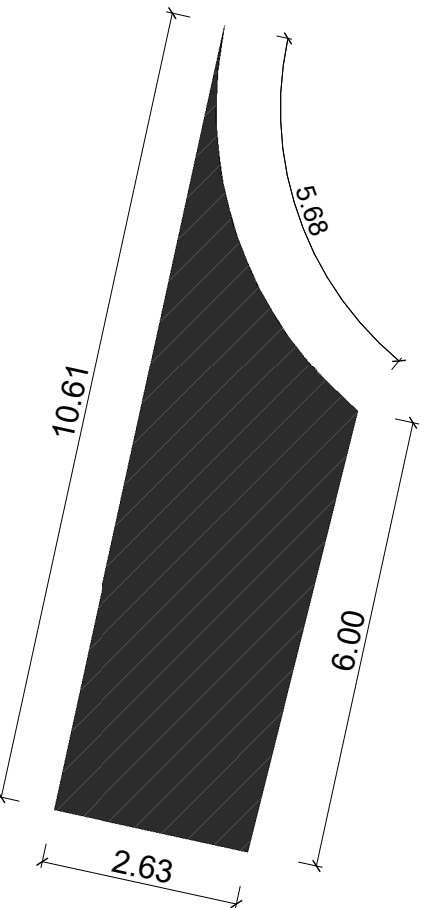


LEGENDA PISO TÁTIL  
1 : 200

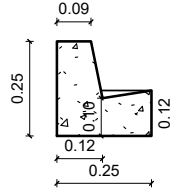


GUIA E SARJETA TIPO 02 DER  
1 : 20

DETALHE 1  
1 : 100

SEÇÃO TRANSVERSAL - RUA B - TRECHO 02  
S/ESCALA

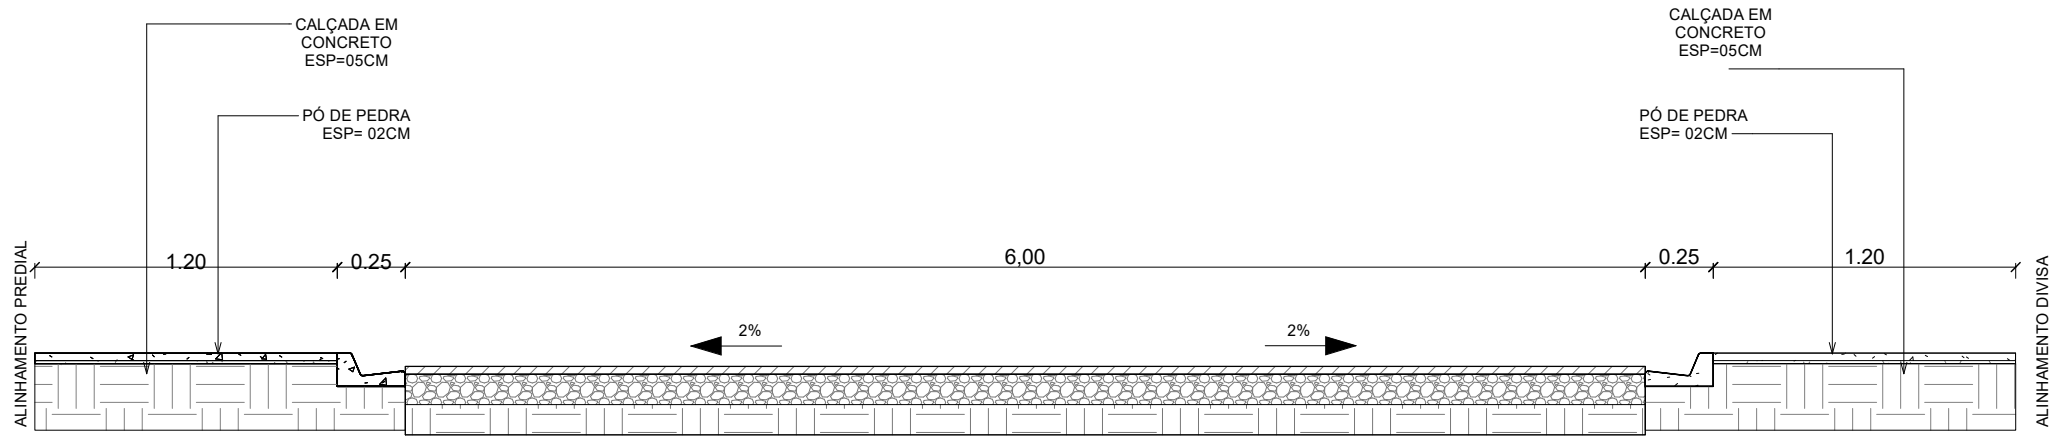


DET. PAVIMENTAÇÃO EM C.B.U.Q.

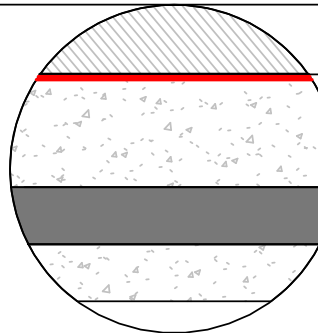

CAPA EM C.B.U.Q. - FAIXA "C" - (5CM)  
IMPRIMAÇÃO (0,5 l/m²)  
PINTURA DE LIGAÇÃO (0,5 l/m²)  
BASE - BRITA GRADUADA - (10CM)  
SUB BASE - MACADAME SECO - (10CM)  
SOLO SILTE - ARGILOSO COMPACTADO - EXISTENTE


## RAMPA MODELO NBR 9050/2015

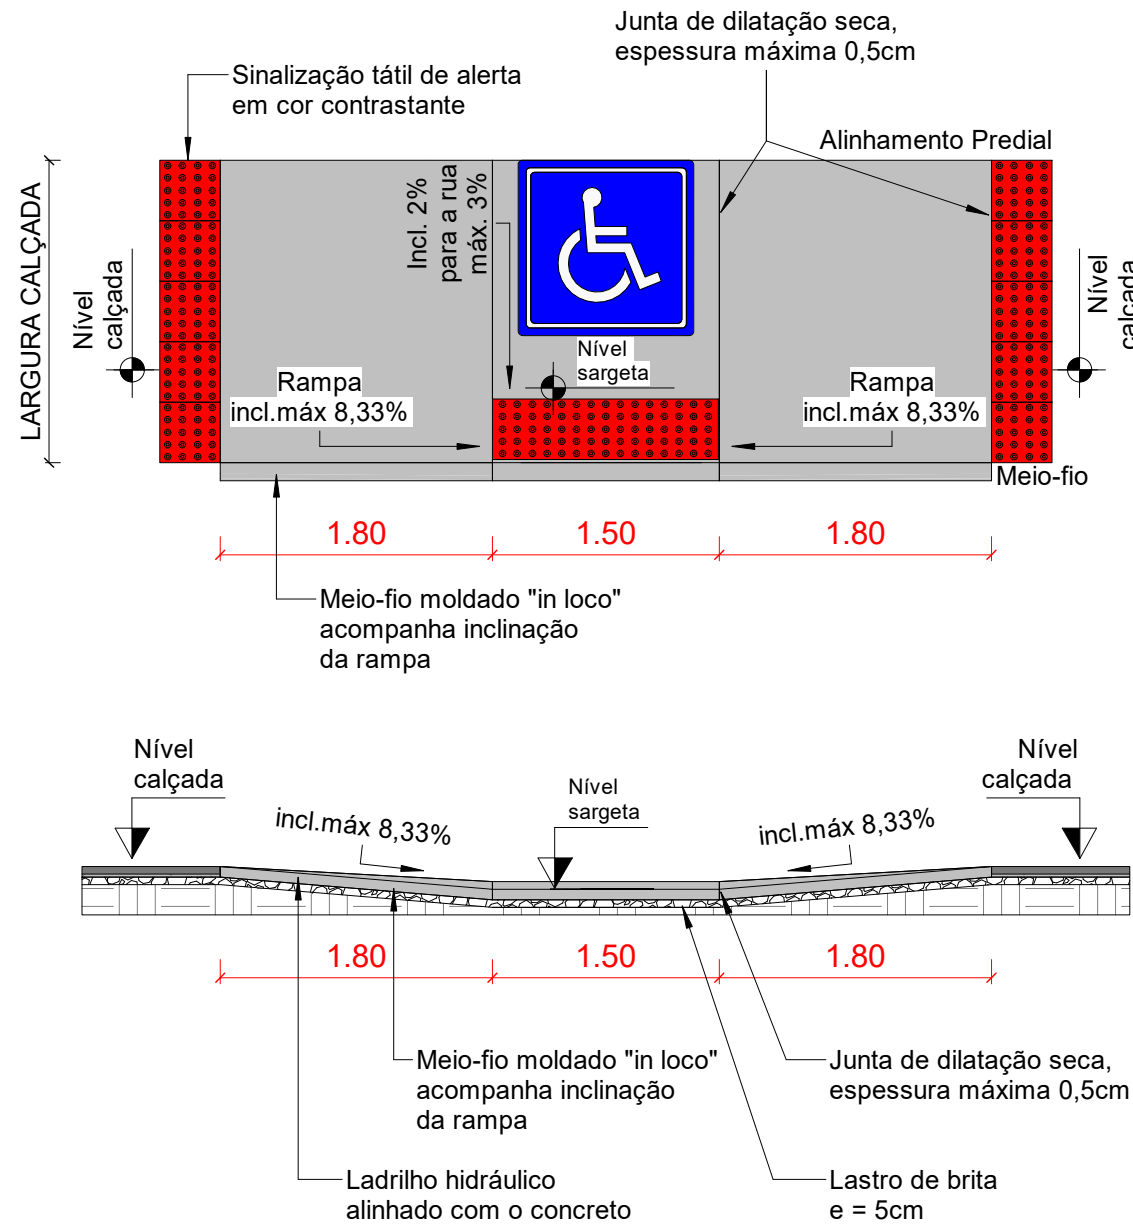

NOTAS:  
01- INCLINAÇÃO MÁXIMA DAS RAMPAS IGUAL A 8,33%, CONFORME ITEM 6.12.7.3 E FIGURA 93 DA NBR 9050/2015.  
02- SINALIZAÇÃO TÁTIL DIRECIONAL E SINALIZAÇÃO TÁTIL DE ALERTA, VER ITEM 5.4.5 DA NBR 9050/2015.  
03- A ESPECIFICAÇÃO DO MODELO E DIMENSÕES DAS RAMPAS PARA CADA LOCAL DO PROJETO SÃO DE RESPONSABILIDADE DO RESPONSÁVEL TÉCNICO PELO PROJETO E SUA IMPLANTAÇÃO CORRETA SÃO DE RESPONSABILIDADE DO RESPONSÁVEL TÉCNICO PELA FISCALIZAÇÃO. NÃO SENDO POSSÍVEL A EXECUÇÃO DAS MEDIDAS INFORMADAS NO PROJETO, CONSULTAR A FISCALIZAÇÃO E O PROJETISTA ANTES DA EXECUÇÃO.

RAMPA ACESSIBILIDADE - Meio-fio  
1 : 50

P2 - FINAL  
22 K  
550598.05 m E  
7364021.61 m S

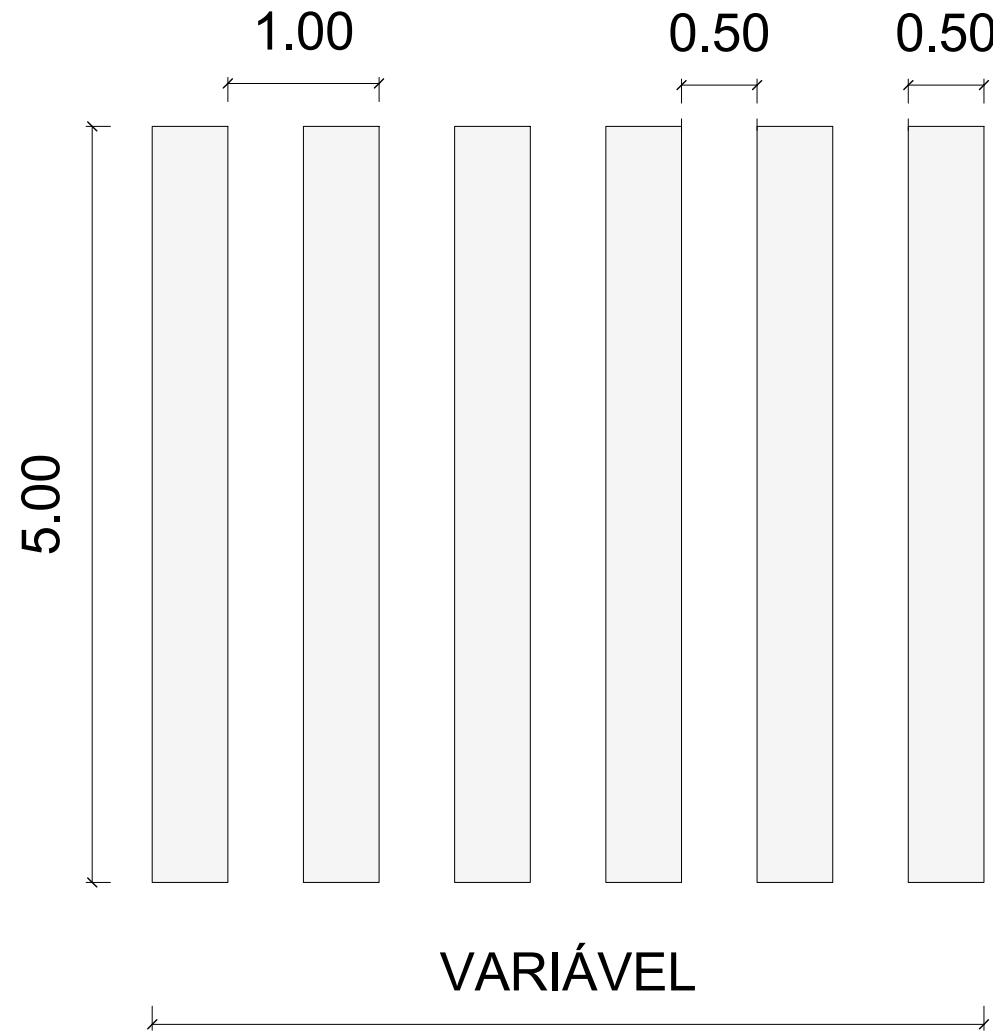

FAIXA DE PEDESTRE - TINTA RETRORREFLETIVA A BASE DE RESINA ACRÍLICA COM MICROESFERAS DE VIDRO

FAIXA DE PEDESTRE  
1 : 50

## COORDENADAS GEOGRÁFICAS

Nome Rua	Tipo Pavimento	Trecho	P1	P2
RUA B	PAVIMENTAÇÃO CBUQ	2	550415.55 m E 7364155.22 m S	550598.05 m E 7364021.61 m S

## TABELA DIMENSÕES PAVIMENTAÇÃO C.B.U.Q

Tipo Pavimento	Rua	Trecho	Área
PAVIMENTAÇÃO CBUQ	RUA B	2	1430.28 m²
Total geral			1430.28 m²

## TABELA DIMENSÕES PAVIMENTAÇÃO C.B.U.Q "DETALHES"

Tipo Pavimento	Rua	Detalhe	Área
PAVIMENTAÇÃO CBUQ DETALHES	RUA B	1	20.01 m²
Total geral			20.01 m²

## TABELA DIMENSÕES CALÇADA

Tipo Pavimento	Rua	Trecho	Área
CALÇADA EM CONCRETO	RUA B	2	520.84 m²
Total geral			520.84 m²

## TABELA DE "MEIO FIO"

Tipo	Nome Rua	Trecho	Comprimento
MEIO FIO E SARJETA TIPO 02 DER	RUA B	2	468.05
Total geral			468.05

## TABELA RAMPA DE ACESSIBILIDADE

Qtde	Nome Rua	Trecho	Largura	Comp.
8	RUA B	2	1.20	5.10
8				

## TABELA FAIXA DE PEDESTRE

Qtde	Nome Rua	Trecho	Largura	Comp.	Área total
4	RUA B	2	0.50	5.00	60.00 m²
4					60.00 m²

## TABELA DE "PISO PODOTÁTIL"

Modelo	Nome Rua	Pçs	Trecho
PISO PODOTÁTIL ALERTA 40X40CM			
PISO PODOTÁTIL ALERTA 40X40CM	RUA B	4	2
PISO PODOTÁTIL DIRECIONAL 40X40CM			
PISO PODOTÁTIL DIRECIONAL 40X40CM	RUA B	1066	2

## LEGENDA

- CALÇADA EM CONCRETO À EXECUTAR
- PAVIMENTAÇÃO EM C.B.U.Q À EXECUTAR
- PAVIMENTAÇÃO EM C.B.U.Q DETALHES À EXECUTAR

## PROJETO EXECUTIVO PAVIMENTAÇÃO

FOLHA  
01/01




PREFEITURA MUNICIPAL DE SAPOPEMA-PR  
PROPRIETÁRIO

PAVIMENTAÇÃO EM CBUQ  
OBRA

SAPOPEMA - ESTADO DO PARANÁ  
CIDADE

RUA B - TRECHO 2 - VIDA NOVA  
ENDEREÇO

LOCALIZAÇÃO  
SITUAÇÃO S/ ESCALA

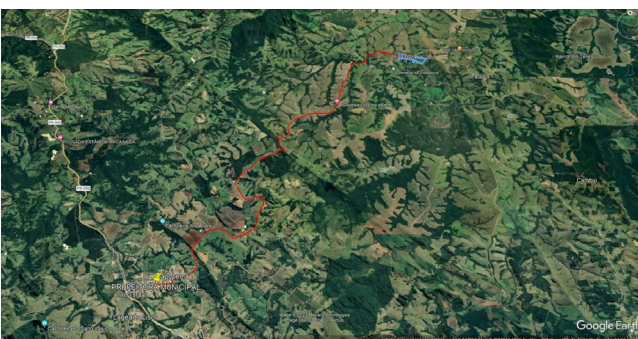

COORDENADAS GEOGRÁFICAS  
UTM:  
550415.55 m E  
7364155.22 m S

## ÁREA:

ÁREA DE INTERVENÇÃO: 1.450.29 m²

PROJETISTA:  
MARCOS ELEUTÉRIO

Data:  
14/08/2023

ART nº : 1720234068217

INFORMAÇÕES DO LOTE

QUADRA.....  
LOTE.....  
CADASTRO.....  
MATRÍCULA.....

Prefeito Municipal  
PAULO MAXIMIANO DE SOUZA JUNIOR

Responsável Técnico  
ENGº CIVIL  
FÁBIA ROBERTA P. ELEUTÉRIO DE OLIVEIRA  
CREA SP nº 506.345.854/4/D