
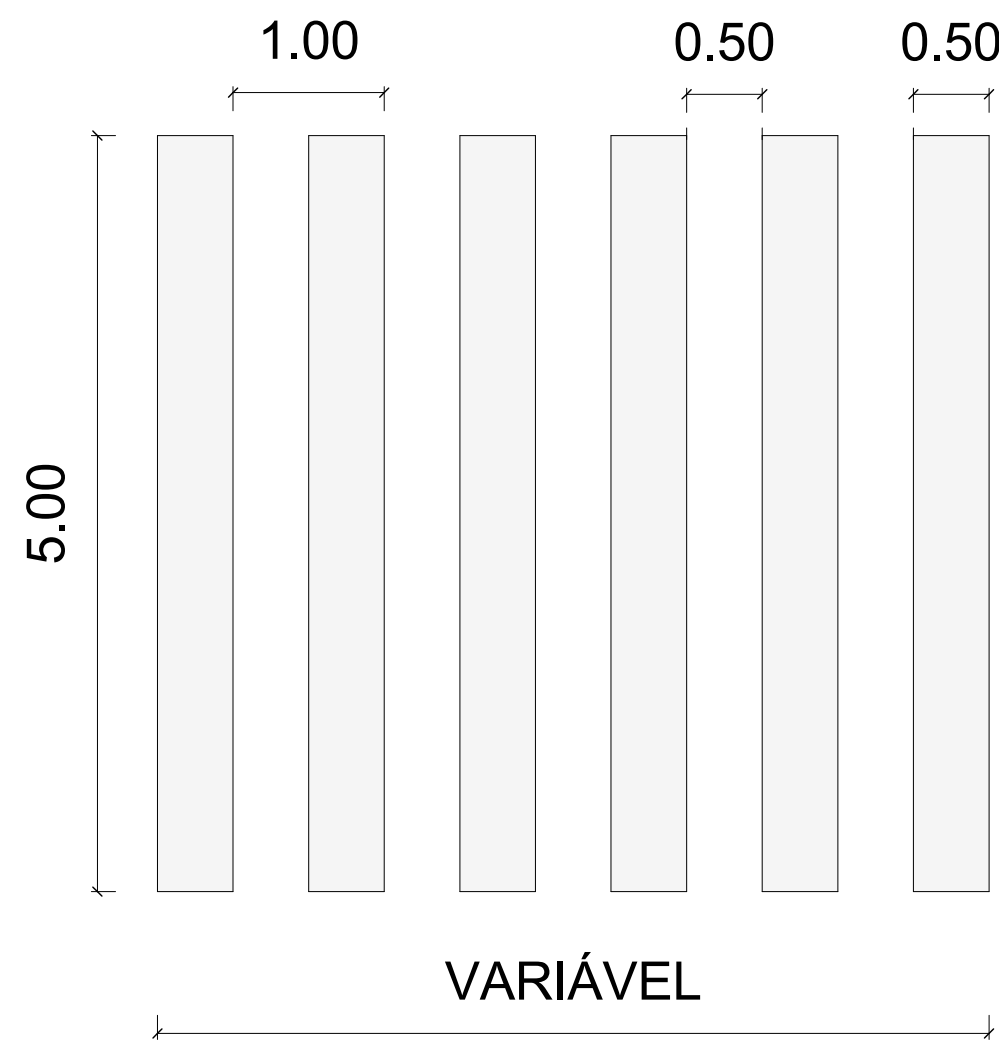
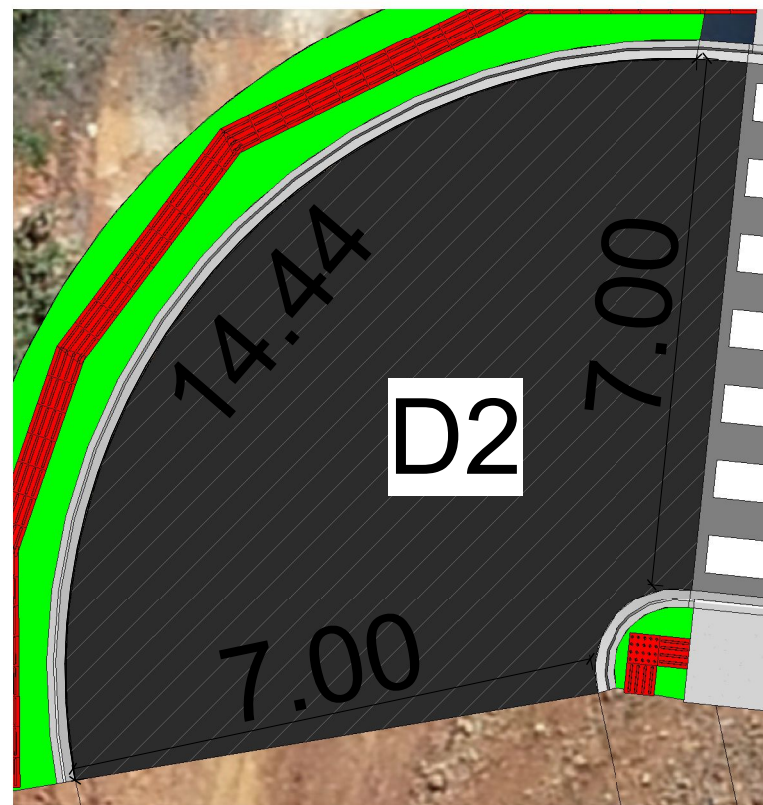
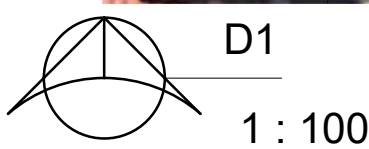
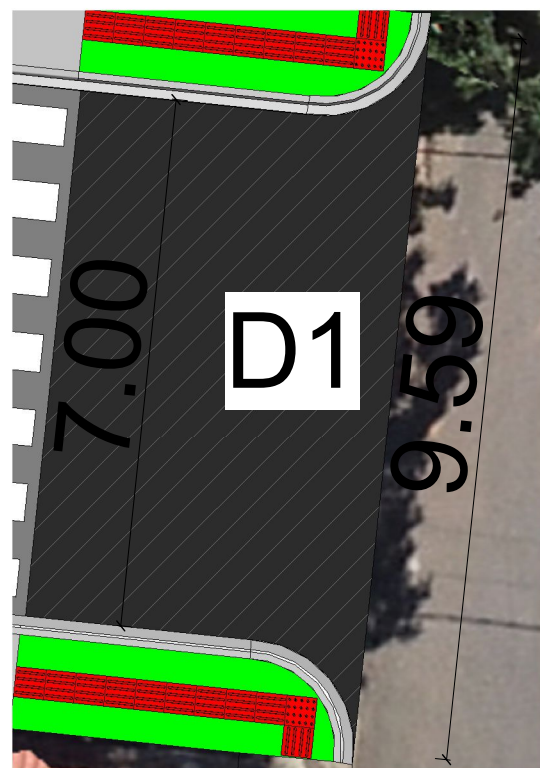
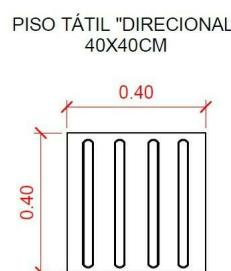
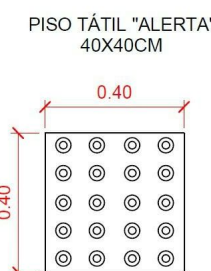
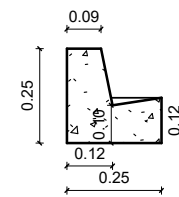
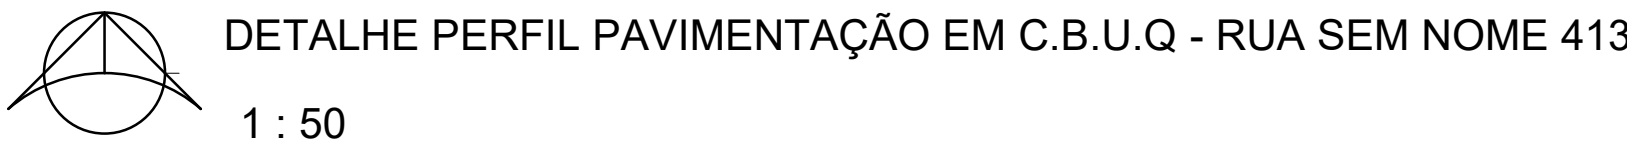


DET. PAVIMENTAÇÃO EM C.B.U.Q.

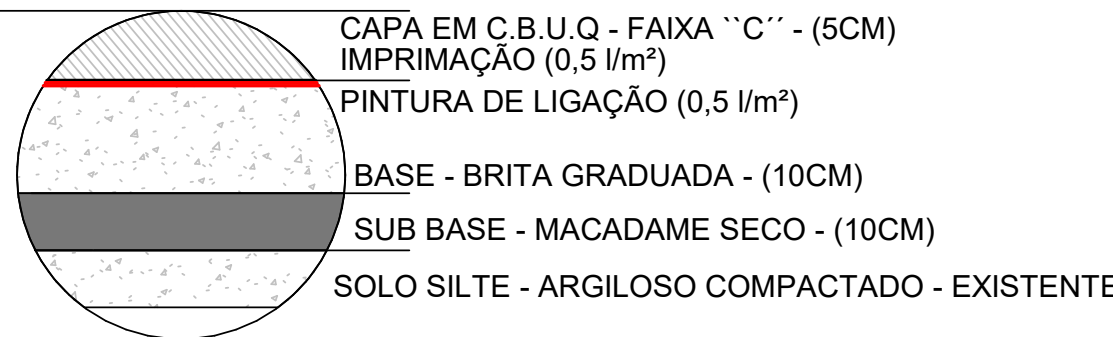

FAIXA DE PEDESTRE - TINTA RETRORREFLETIVA A BASE DE RESINA ACRÍLICA COM MICROESFERAS DE VIDRO

MÉTODO INSTITUTO BRASILEIRO DE GEOGRAFIA E ESTATÍSTICA CORDENADA SIRGAS 2000 DRONE: PHANTOM 4 PRO. SISTEMA PPK E RTK

COORDENADAS GEOGRÁFICAS					
Nome Rua	Tipo Pavimento	Trecho	P1	P2	
SEM NOME 413	PAVIMENTAÇÃO CBUQ	01	542345.00 m E 7355543.00 m S	542291.00 m E 7355552.00 m S	

TABELA DIMENSÕES PAVIMENTAÇÃO C.B.U.Q			
Tipo Pavimento	Rua	Trecho	Área
PAVIMENTAÇÃO CBUQ	SEM NOME 413	01	310.81 m²
Total geral			310.81 m²

TABELA DIMENSÕES PAVIMENTAÇÃO C.B.U.Q "DETALHES"			
Tipo Pavimento	Rua	Detalhe	Área
PAVIMENTAÇÃO CBUQ DETALHES	SEM NOME 413	01	32.28 m²
PAVIMENTAÇÃO CBUQ DETALHES	SEM NOME 413	02	60.60 m²
Total geral			92.87 m²

TABELA DIMENSÕES CALÇADA			
Tipo Pavimento	Rua	Trecho	Área
CALÇADA EM CONCRETO	SEM NOME 413	01	108.94 m²
Total geral			108.94 m²

TABELA DE "MEIO FIO"			
Tipo	Nome Rua	Trecho	Comprimento
MEIO FIO E SARJETA TIPO 02 DER	SEM NOME 413	01	116.99
Total geral			116.99


TABELA RAMPA DE ACESSIBILIDADE					
Qtd	Material	Nome Rua	Trecho	Largura	Comp.
4	RAMPA DE ACESSIBILIDADE	SEM NOME 413	01	1.25	5.10
4					

TABELA FAIXA DE PEDESTRE					
Qtd	Material	Nome Rua	Trecho	Largura	Comp.
2	FAIXA DE PEDESTRE	SEM NOME 413	01	5.00	6.50
2					
					35.00 m²

PISO PODOTÁTIL DIRECIONAL			
Modelo	Nome Rua	Pçs	Trecho
PISO PODOTÁTIL DIRECIONAL 40X40CM	SEM NOME 413	237	01

PISO PODOTÁTIL ALERTA			
Modelo	Nome Rua	Pçs	Trecho
PISO PODOTÁTIL ALERTA 40X40CM	SEM NOME 413	3	01

RAMPA MODELO NBR 9050/2015

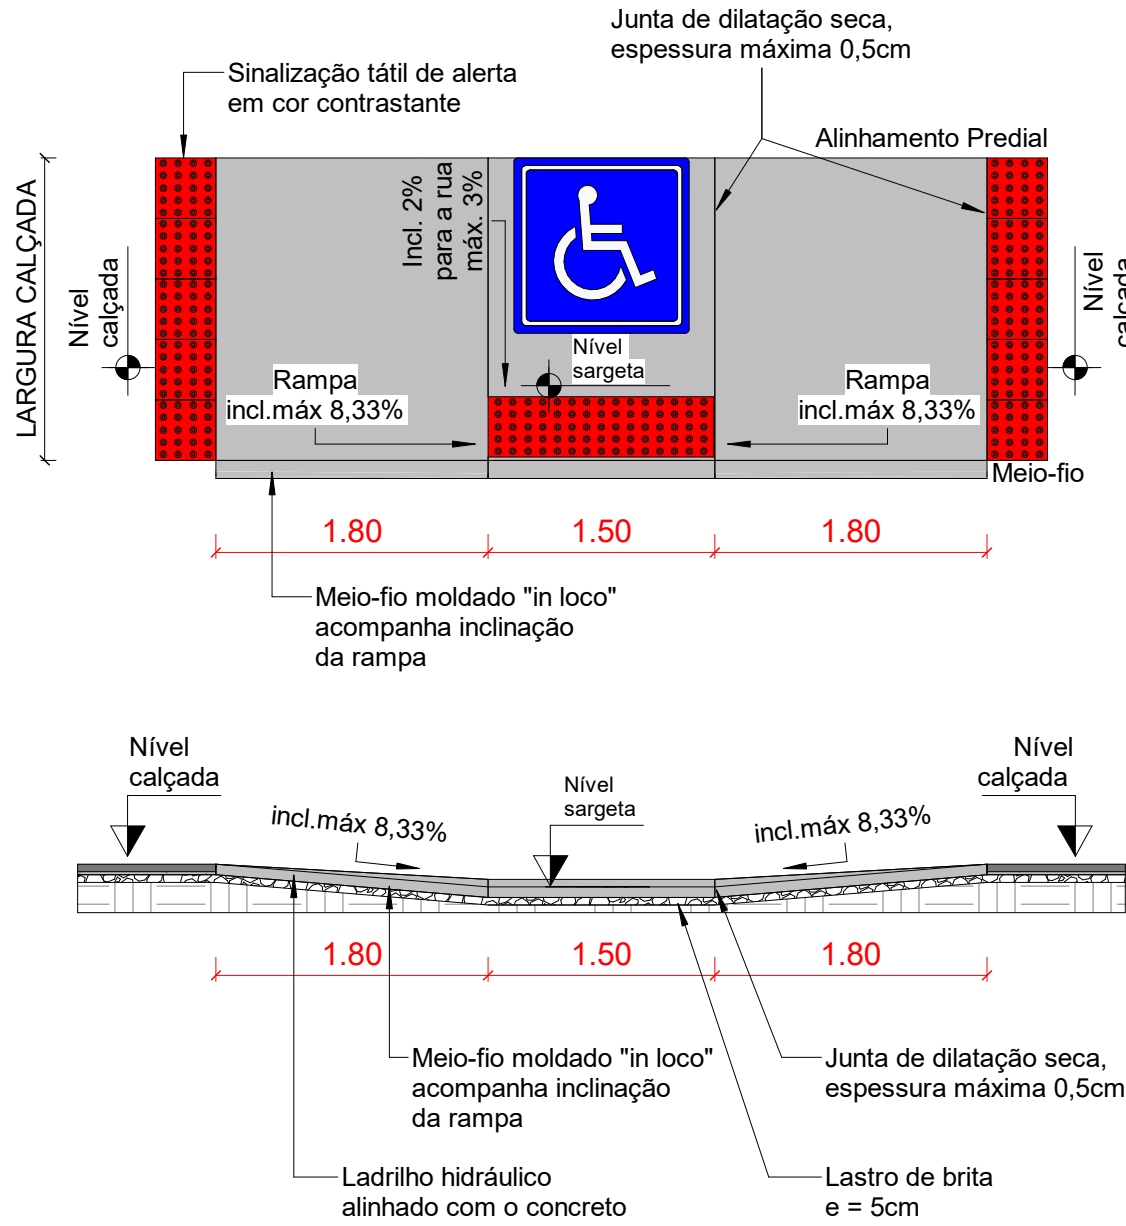

NOTAS:
01- INCLINAÇÃO MÁXIMA DAS RAMPAS IGUAL A 8,33%, CONFORME ITEM 6.12.7.3 E FIGURA 93 DA NBR 9050/2015,
02- SINALIZAÇÃO TÁTIL DIRECIONAL E SINALIZAÇÃO TÁTIL DE ALERTA, VER ITEM 5.4.5 DA NBR 9050/2015,
03- A ESPECIFICAÇÃO DO MODELO E DIMENSÕES DAS RAMPAS PARA CADA LOCAL DO PROJETO SÃO DE RESPONSABILIDADE DO RESPONSÁVEL TÉCNICO PELO PROJETO E SUA IMPLANTAÇÃO CORRETA SÃO DE RESPONSABILIDADE DO RESPONSÁVEL TÉCNICO PELA FISCALIZAÇÃO. NÃO SENDO POSSÍVEL A EXECUÇÃO DAS MEDIDAS INFORMADAS NO PROJETO, CONSULTAR A FISCALIZAÇÃO E O PROJETISTA ANTES DA EXECUÇÃO.

- CALÇADA EM CONCRETO À EXECUTAR
- PAVIMENTAÇÃO EM C.B.U.Q À EXECUTAR
- PAVIMENTAÇÃO EM C.B.U.Q DETALHES À EXECUTAR

PROJETO EXECUTIVO IMPLANTAÇÃO

FOLHA 01/01



PREFEITURA MUNICIPAL DE SAPOPEMA-PR

PROPRIETÁRIO

CONSTRUÇÃO DE PAVIMENTAÇÃO EM C.B.U.Q

OBRA

SAPOPEMA - ESTADO DO PARANÁ

CIDADE

RUA SEM NOME 413 - TRECHO 01

ENDEREÇO

LOCALIZAÇÃO SITUAÇÃO S/ ESCALA



INFORMAÇÕES DO LOTE

QUADRA.....

LOTE.....

CADASTRO.....

MATRICULA.....

LOCAL: RUA

Prefeito Municipal PAULO MAXIMIANO DE SOUZA JUNIOR

ÁREA:

ÁREA DE INTERVENÇÃO: 403,78 m²

PROJETISTA:

LEONARDO ELEUTÉRIO

Data:

23/05/2023

Responsável Técnico ENGº CIVIL FÁBIA ROBERTA P. ELEUTÉRIO DE OLIVEIRA CREA SP/PR nº 50.634.585.44/D