



PERFIL RUA ARAÇA

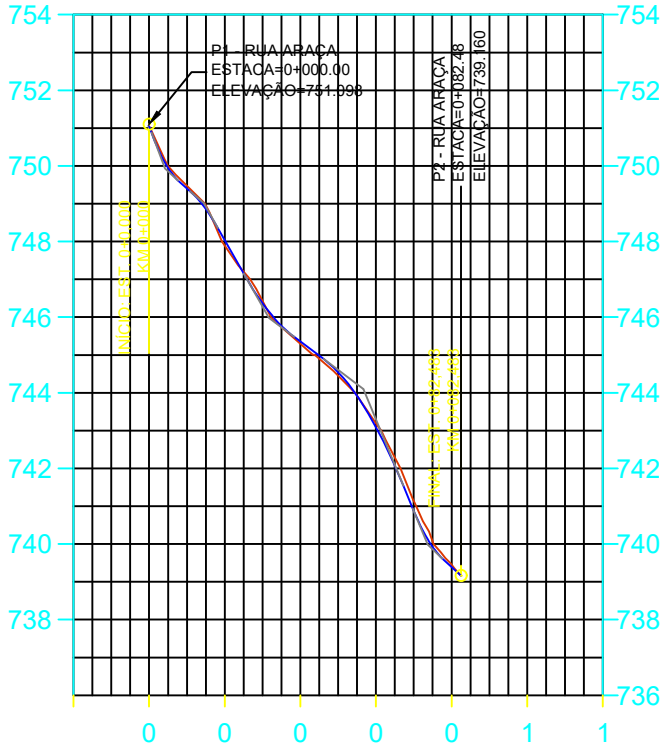

COTAS GREIDE	751.05	749.95	749.41	748.86	748.03	747.15	746.37	745.74	745.35	744.98	744.54	743.92	743.09	742.07	740.87	739.92	739.16
COTAS TERRENO	751.05	749.99	749.47	748.95	747.89	747.20	746.42	745.74	745.30	744.90	744.45	743.93	743.18	742.28	741.13	740.05	739.46
ALTURA DE CORTE	0.00	0.05	0.06	0.10	0.05	0.06	0.06	0.01	0.09	0.09	0.09	0.01	0.09	0.22	0.26	0.13	0.07
ALTURA DE ATERRO	0.00	0.00	0.00	0.00	0.14	0.00	0.03	0.05	0.05	0.08	0.09	0.00	0.00	0.00	0.00	0.00	0.00
INCLINAÇÃO DE GREIDE	i=-4.11%	i=-0.90%	i=-0.90%	i=-0.90%	i=-17.63%	i=-17.63%	i=-17.63%	i=-17.63%	i=-7.49%	i=-7.49%	i=-7.49%	i=-24.28%	i=-24.28%	i=-24.28%	i=-24.28%	i=-24.28%	i=-24.28%

RUA ARAÇA

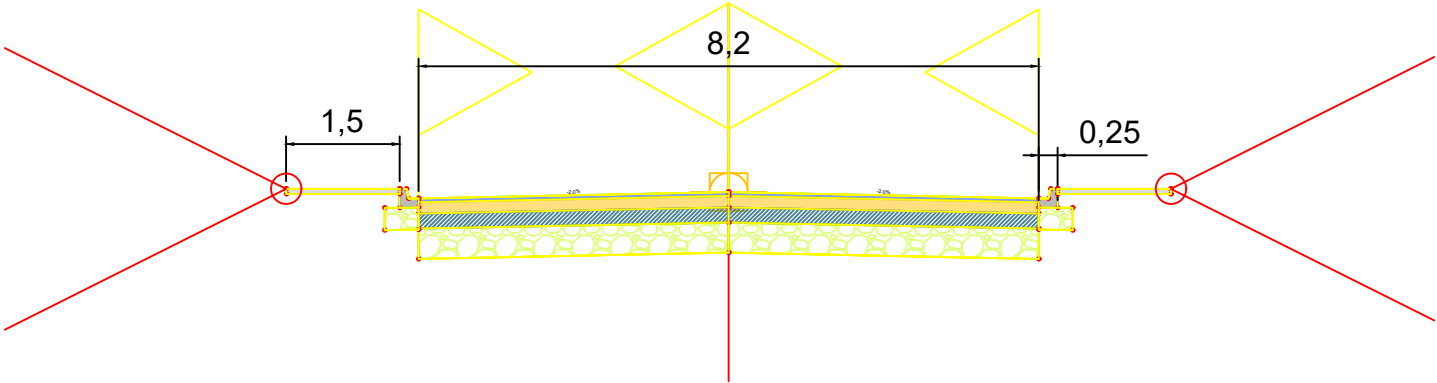

RUA ARAÇA VOLUME TOTAL							
Estaca	Área de Corte (m²)	Área de Aterro (m²)	Volume de Corte (m³)	Volume de Aterro (m³)	Volum. Corte Acum. (m³)	Volum Aterro Acum. (m³)	Volume Líquido (m³)
0+7,20	0,00	0,00	0,00	0,00	0,00	0,00	0,00
0+25,18	7,98	0,17	71,75	1,52	71,75	1,52	70,24
0+44,59	6,80	0,18	143,37	3,35	215,12	4,87	210,25
0+60,00	9,03	0,01	121,92	1,43	337,04	6,30	330,73
0+75,72	0,00	0,00	70,93	0,07	407,96	6,37	401,59



LEGENDAS

EIXO PROJETADO

CURVAS DE NÍVEL

ÁREA:

ÁREA DE INTERVENÇÃO: 596,91 m²

Prefeito Municipal  
PAULO MAXIMIANO DE SOUZA JUNIOR

Responsável Técnico  
FÁBIA ROBERTA P. ELEUTÉRIO DE OLIVEIRA  
ENGENHEIRA CIVIL  
CREA SP nº 50.634.585.44/D

PROJETO DE PAVIMENTAÇÃO  
TERRAPLENAGEM E GEOMÉTRICO

PREFEITURA MUNICIPAL DE SAPOPEMA  
PROPRIETÁRIO

FOLHA  
01 DE 05

OBRA:  
PAVIMENTAÇÃO EM CBUQ

ENDEREÇO:  
RUA ARAÇA, RUA CEDRO, RUA ESPINHEIRA SANTA, RUA  
JACARANDA E RUA PAU D'ALHO

ART nº: 1720234068217

DESENHISTA:  
MARCOS ELEUTÉRIO

Data:  
14/08/2023