
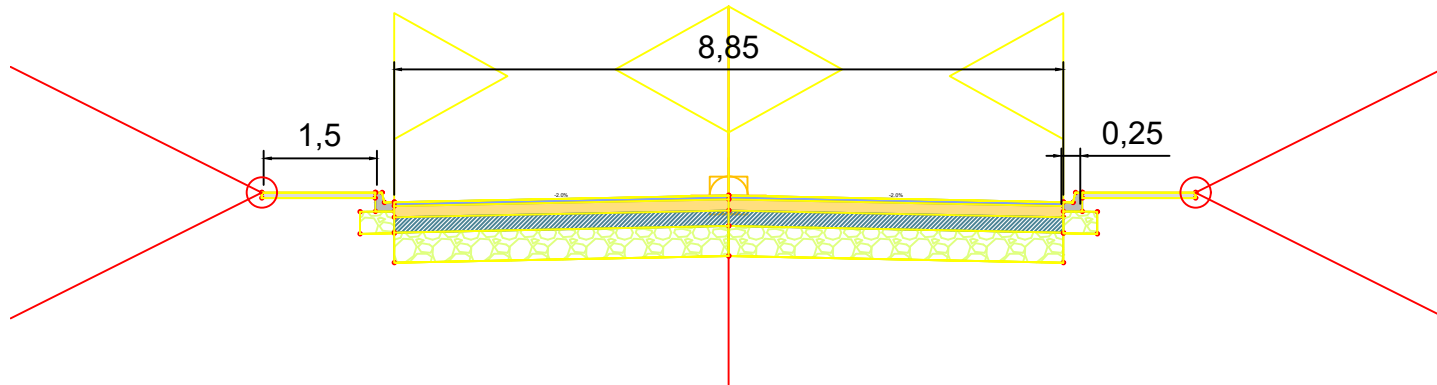


RUA JACARANDA

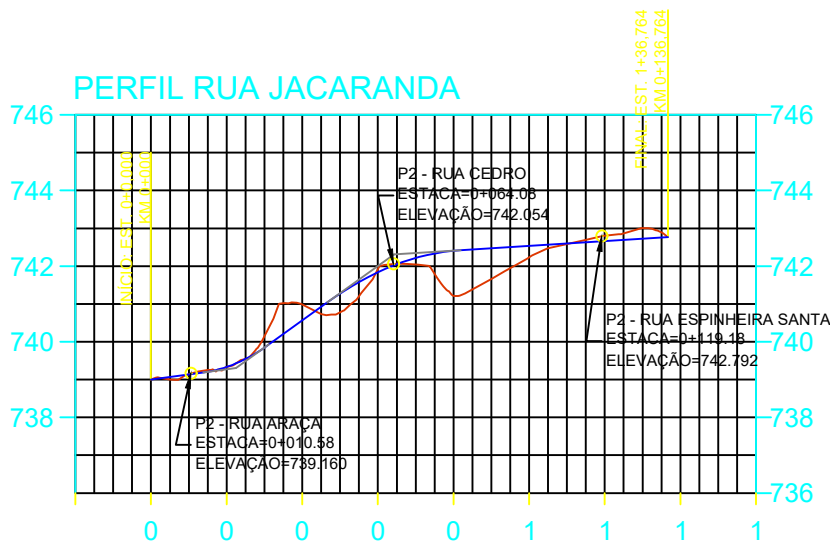

COTAS GREIDE	
--------------	--	--	