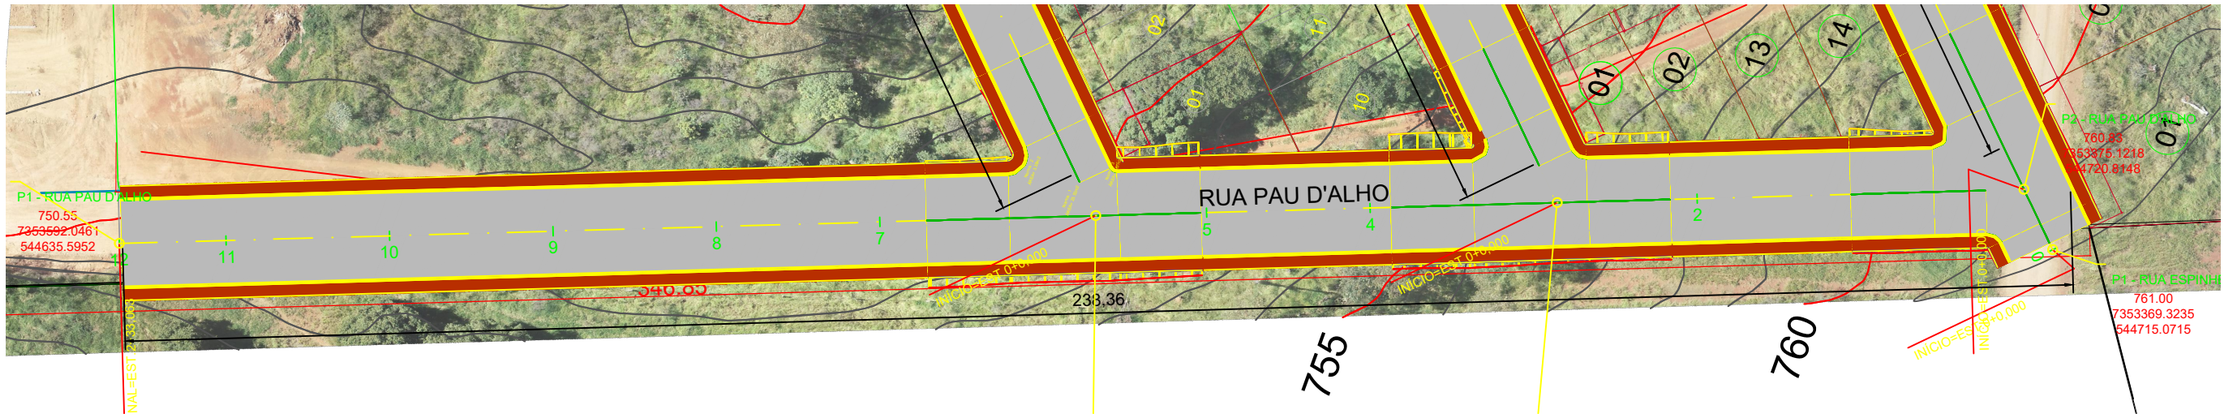

RUA PAU D'ALHO

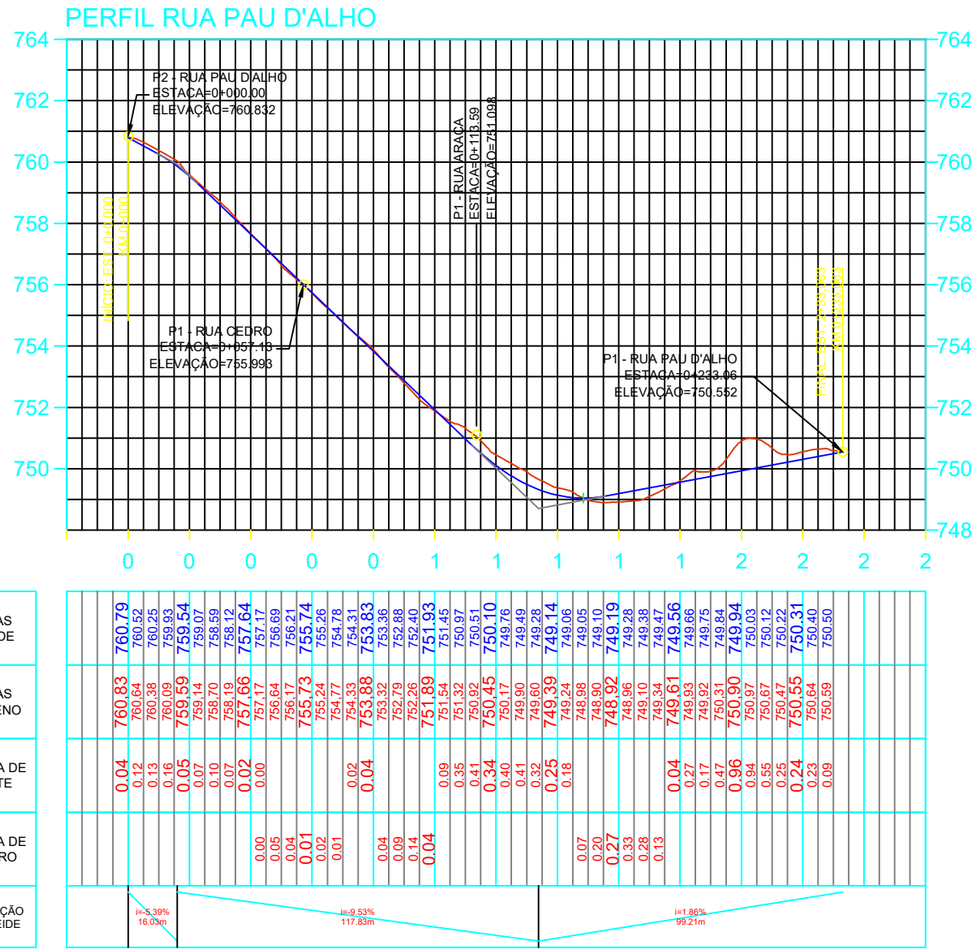

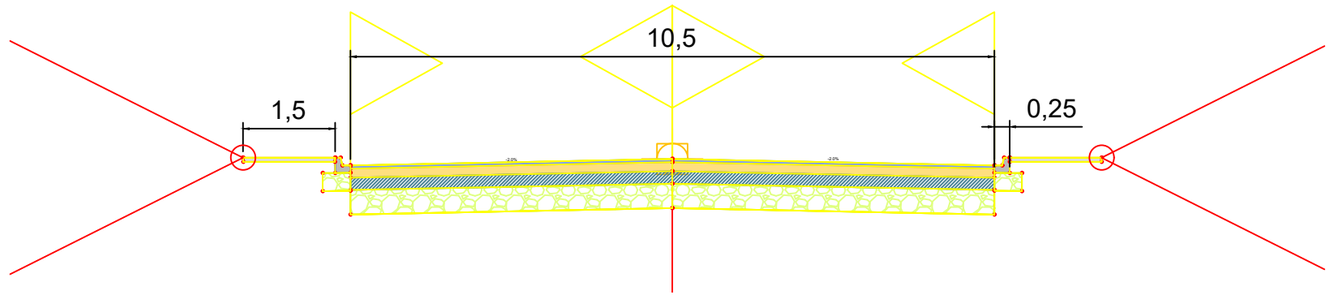

RUA PAU D'ALHO
VOLUME TOTAL

Estaca	Área de Corte (m²)	Área de Aterro (m²)	Volume de Corte (m3)	Volume de Aterro (m3)	Volum. Corte Acum. (m3)	Volum Aterro Acum. (m3)	Volume Líquido (m3)
0+5,82	0,00	0,00	0.00	0,00	0,00	0,00	0,00
0+22,58	9,88	0,61	82.75	5,15	82,75	5,15	77,61
0+41,25	10,15	0,87	186.97	13,88	269,73	19,03	250,70
0+62,33	0,00	0,00	106.94	9,20	376,67	28,22	348,44
0+80,00	10,31	1,34	91.11	11,86	467,78	40,08	427,70
0+95,15	9,03	1,27	146.52	19,77	614,29	59,85	554,45
1+20,02	0,00	0,00	112.20	15,76	726,50	75,60	650,89
1+40,00	14,95	0,49	149.38	4,91	875,87	80,52	795,36
1+50,30	11,75	0,92	137.48	7,25	1013,35	87,76	925,59
1+56,96	10,21	0,94	73.15	6,17	1086,50	93,94	992,56
1+65,16	9,32	1,00	80.06	7,92	1166,56	101,86	1064,70
1+84,58	13,73	0,89	223.80	18,31	1390,36	120,17	1270,19
2+3,19	21,04	0,13	323.69	9,49	1714,04	129,65	1584,39
2+20,00	15,28	0,53	305.23	5,54	2019,27	135,20	1884,08
2+32,69	15,46	0,98	194.99	9,57	2214,26	144,77	2069,49

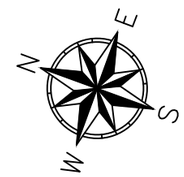

LEGENDAS

EIXO PROJETADO

970 CURVAS DE NÍVEL

ÁREA:

ÁREA DE INTERVENÇÃO: 2.354,36 m²

Prefeito Municipal
PAULO MAXIMIANO DE SOUZA JUNIOR

Responsável Técnico
FÁBIA ROBERTA P. ELEUTÉRIO DE OLIVEIRA
ENGENHEIRA CIVIL
CREA SP n° 50.634.585.44/D

PROJETO DE PAVIMENTAÇÃO
TERRAPLENAGEM E GEOMÉTRICO

FOLHA
05 DE 05

OBRA:
PAVIMENTAÇÃO EM CBUQ

ENDEREÇO:
RUA ARAÇA, RUA CEDRO, RUA ESPINHEIRA SANTA, RUA JACARANDA E RUA PAU D'ALHO

PREFEITURA MUNICIPAL DE SAPOPEMA
PROPRIETÁRIO

ART nº: 1720234068217

DESENHISTA: *MARCOS ELEUTÉRIO*

Data: 14/08/2023