




DETALHE-PLANTA BAIXA-VESTIARIO-B
1 : 50

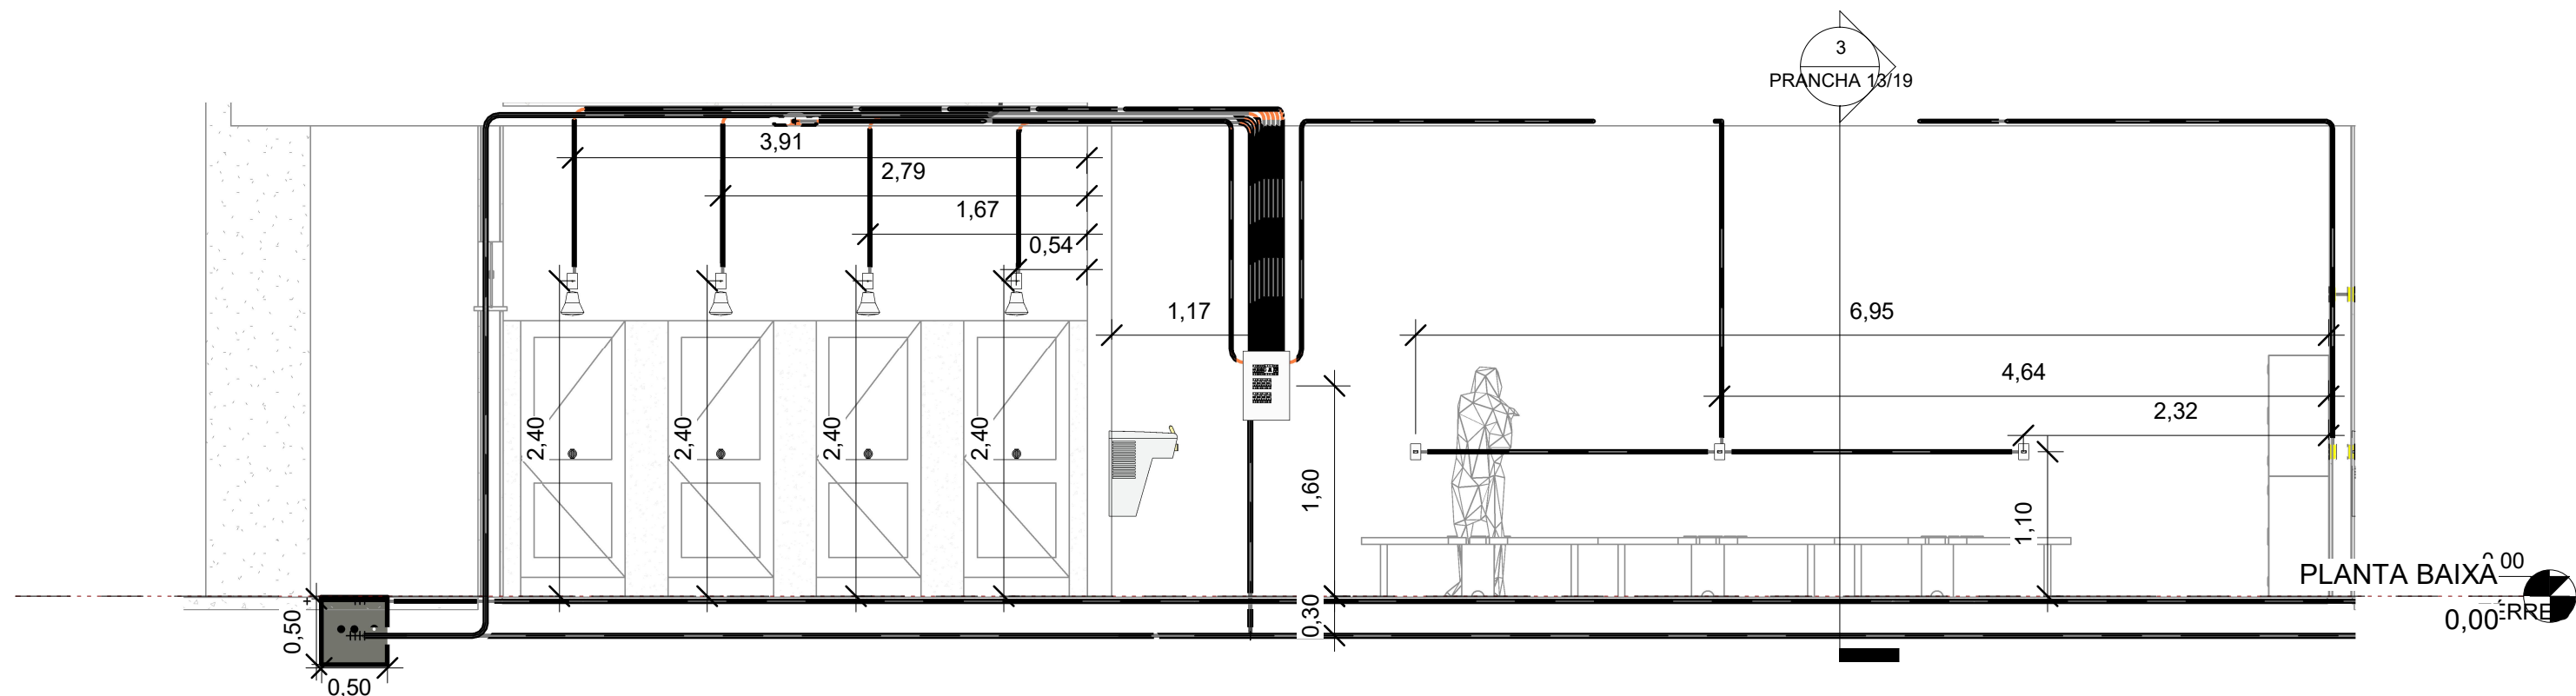

CORTE_2.
1 : 50

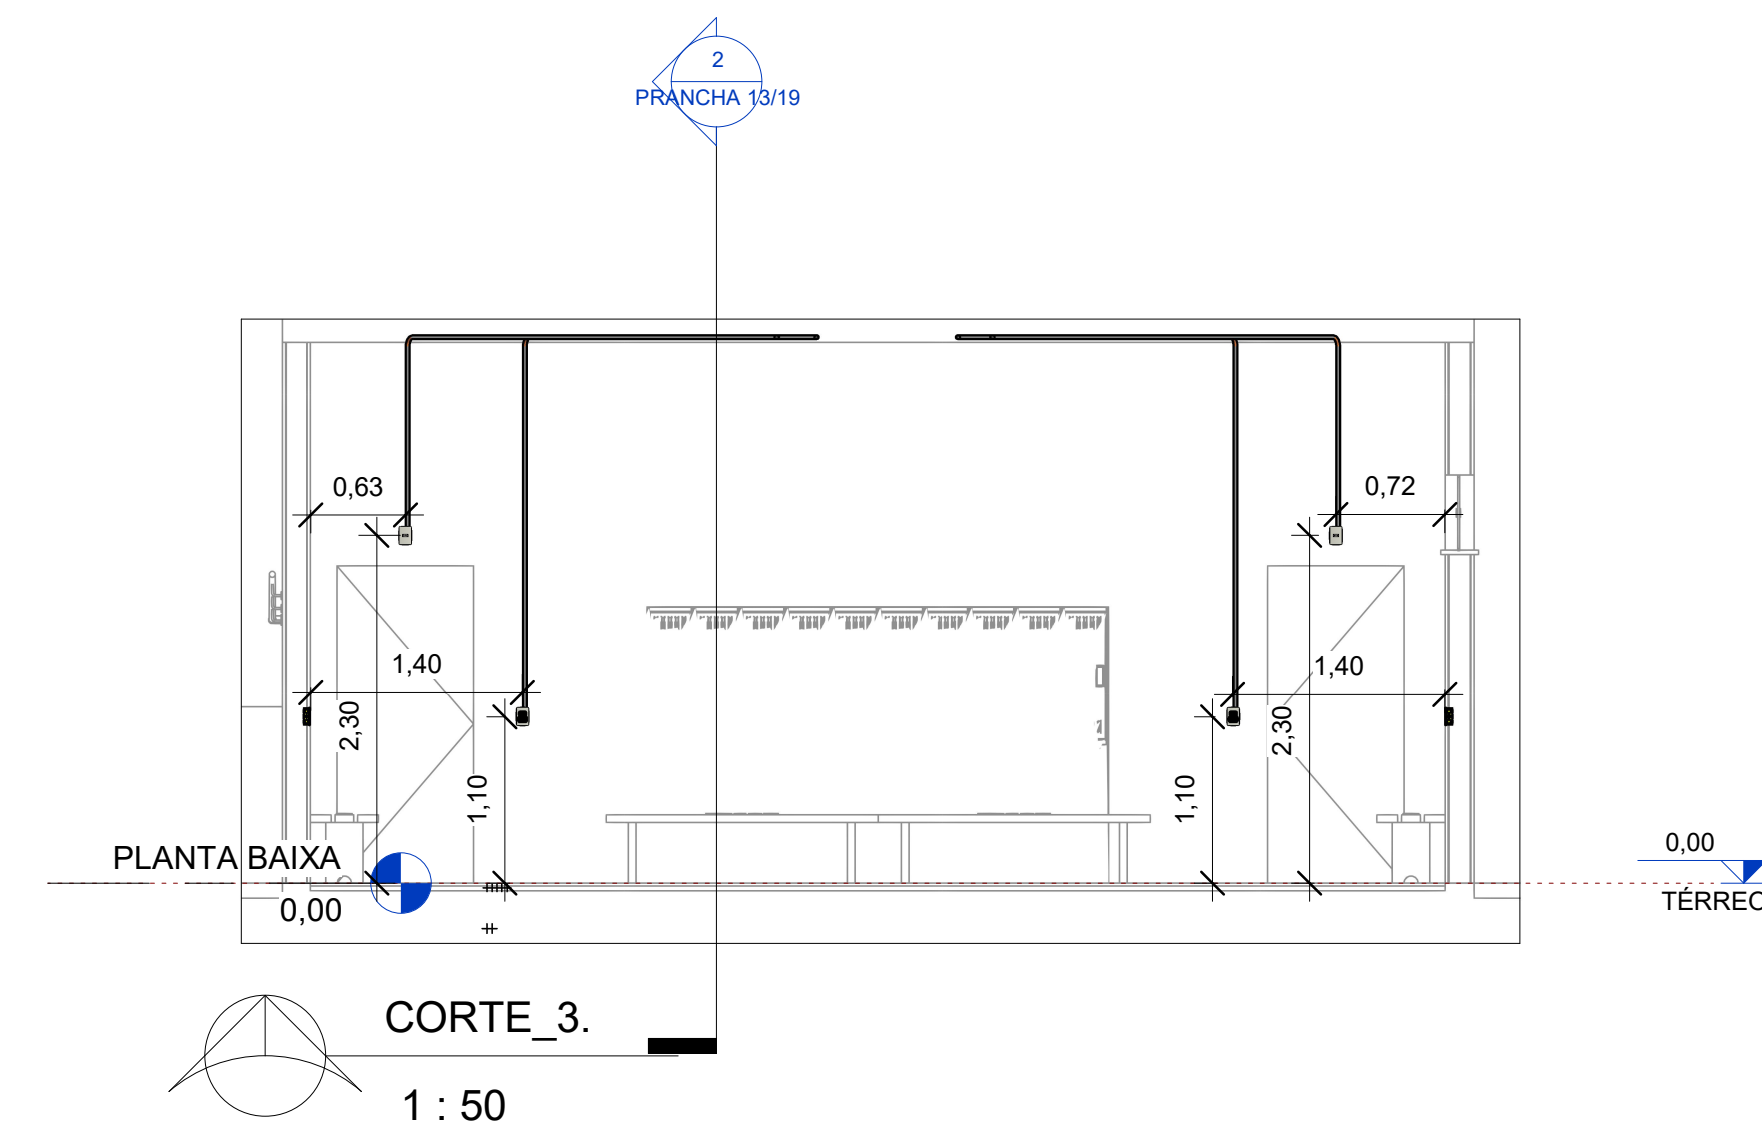

CORTE_3.
1 : 50

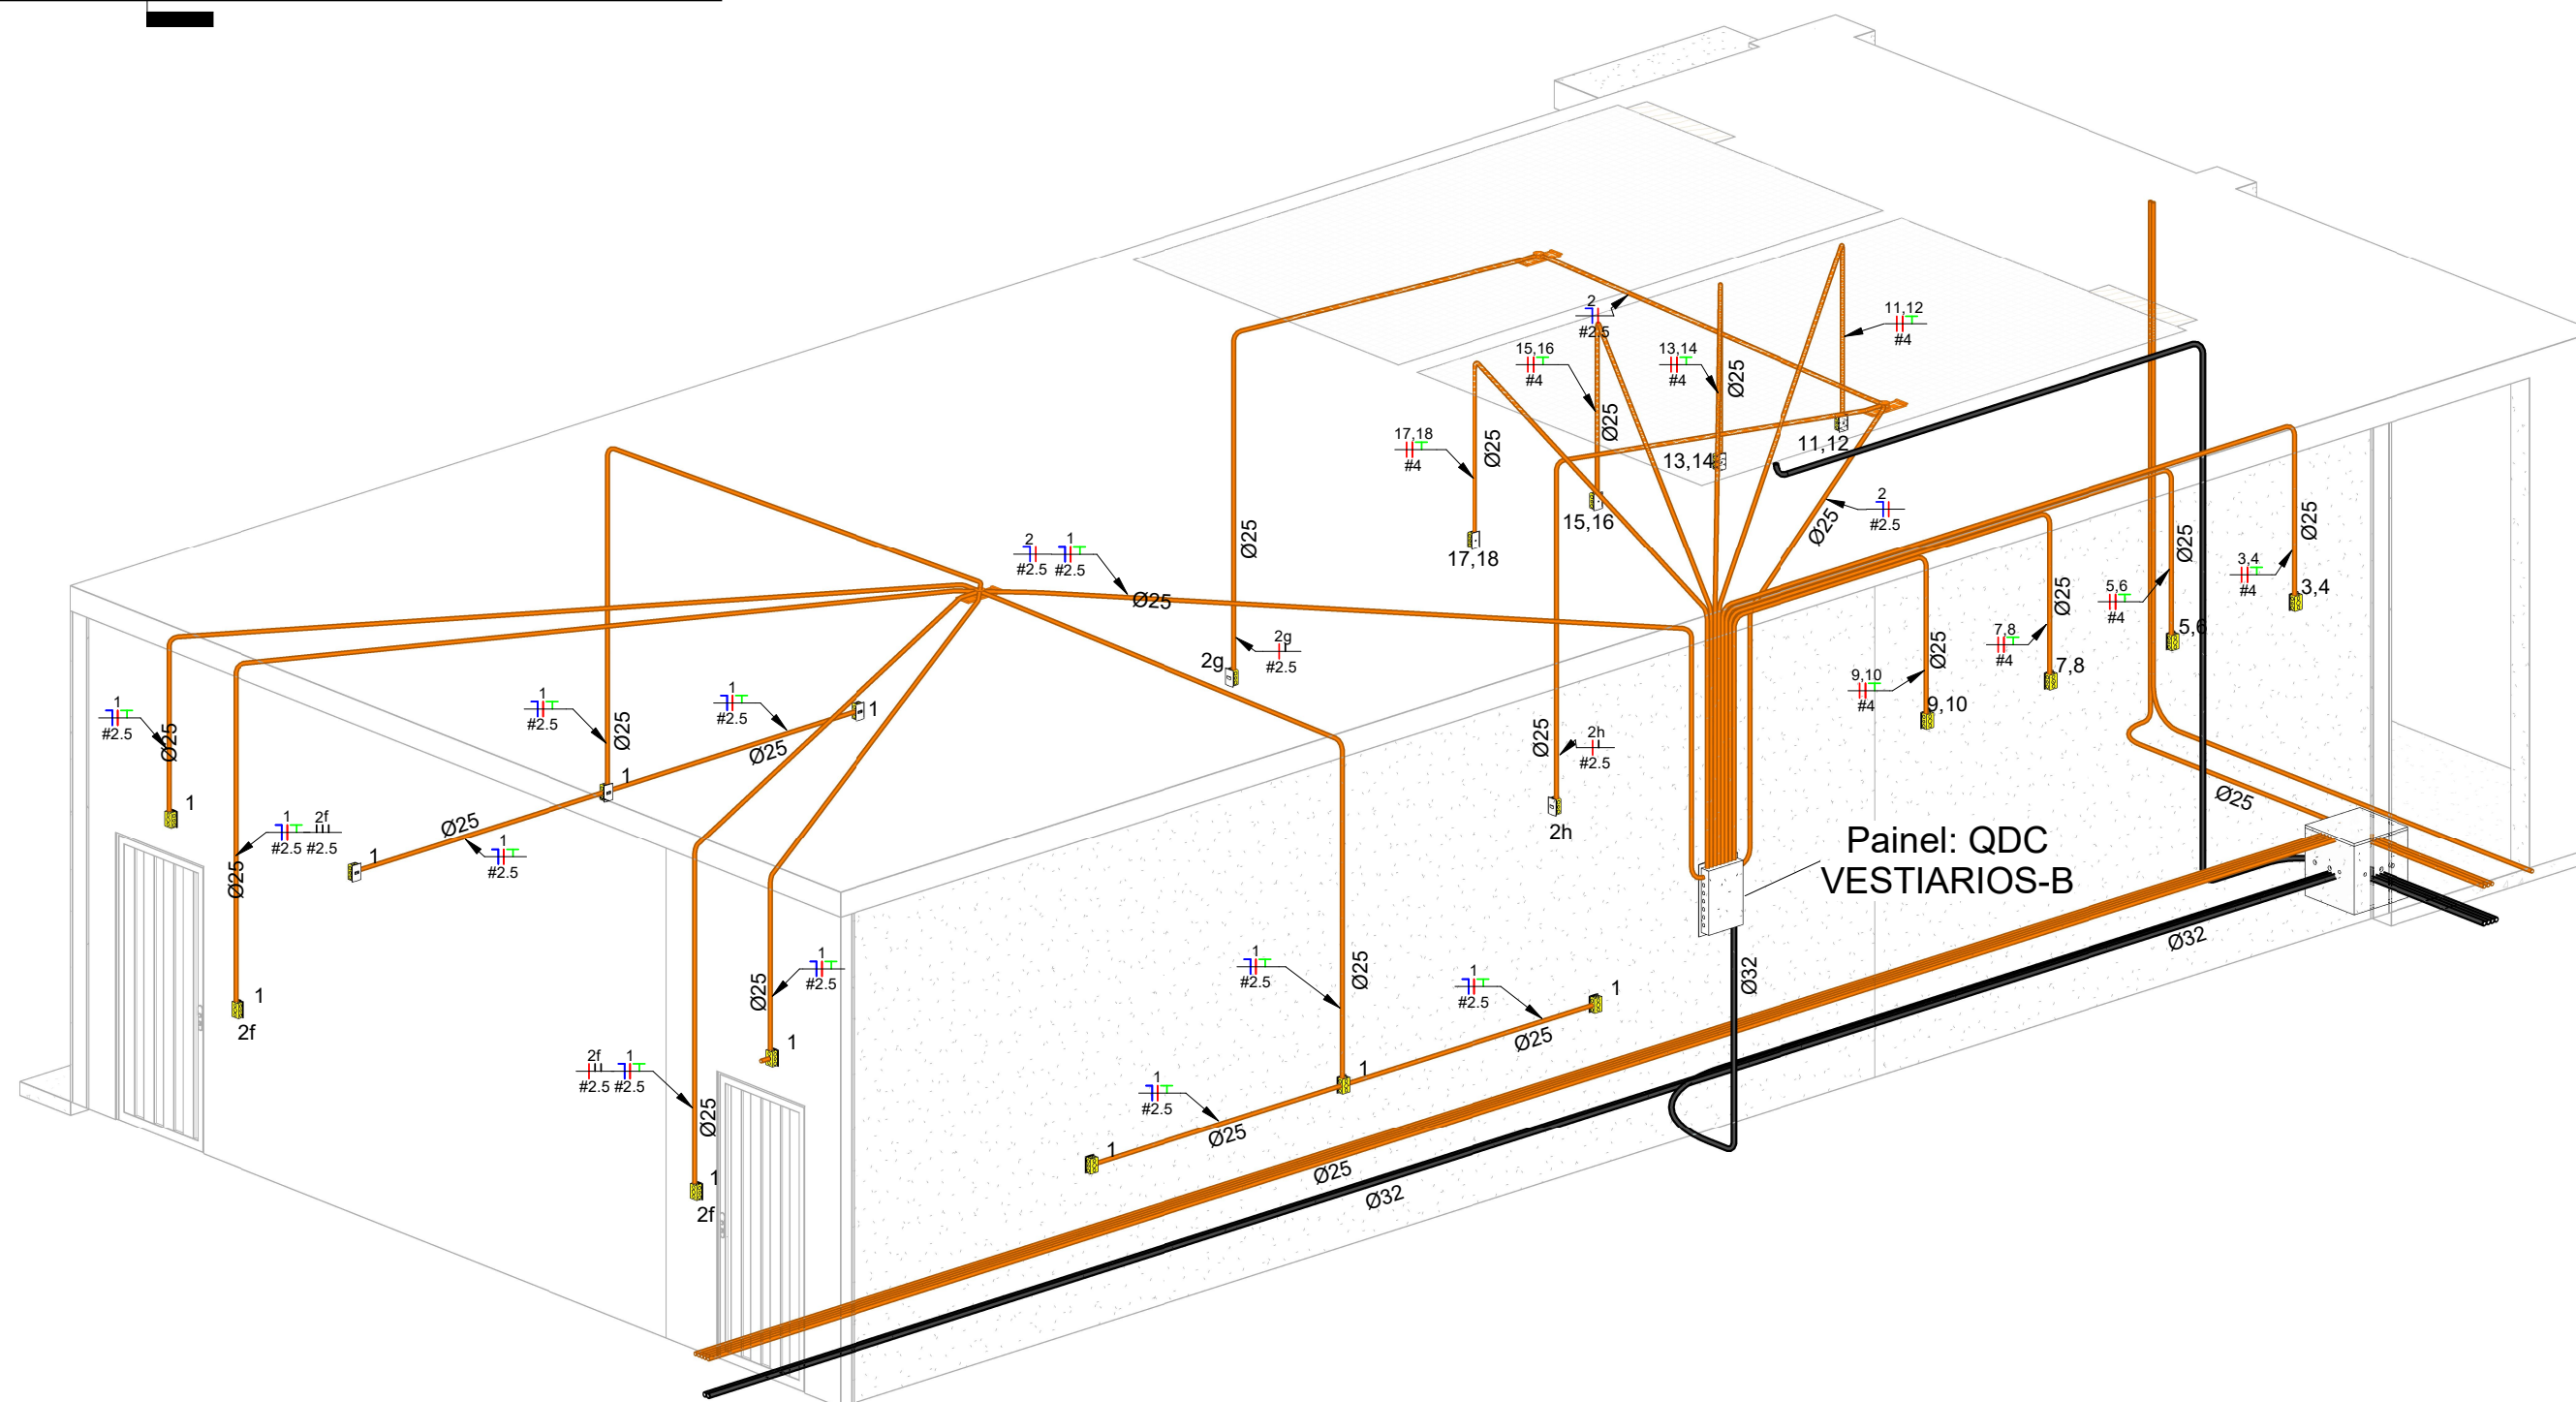

PERSPECTIVA 3D-VESTIARIO-B


Notas Gerais

- 1- Eletrodutos embutidos no solo serão do tipo PEAD.
- 2- Eletrodutos embutidos na laje deverão ser do tipo corrugado reforçado.
- 3- Os condutores não cotados serão de #2,5mm², os condutores de retorno serão de #1,5mm².
- 4- Os eletrodutos não cotados serão de Ø25mm.
- 5- Em todo eletroduto subterrâneo, os condutores deverão ser de cobre, classe 0,6/1kV, isolamento em EPR, temperatura 90°C.
- 6- Os condutores elétricos de distribuição deverão ser de cobre, classe 450/750V, isolamento em PVC, temperatura 70°C.
- 7- A seção do condutor neutro é igual ao da fase do circuito, salvo indicação contrária.
- 8- O condutor neutro não poderá ser ligado ao condutor proteção terra após passar pelo quadro geral da instalação.
- 9- O condutor de proteção nunca deverá ser ligado ao IDR.
- 10- Utilizar um condutor neutro para cada circuito.
- 11- Os circuitos foram numerados pela quantidade de fases, ou seja, circuitos bifásicos contêm dois números.
- 12- Utilizar chuveiros com resistência blindada para evitar o desligamento incorreto do IDR.
- 13- As instalações elétricas deverão ser executadas respeitando os padrões de qualidade e segurança estabelecidos na norma NBR5410:2004.
- 14- Todos os pontos metálicos deverão ser aterrados.
- 15- A indicação de potência nos pontos de luz são os valores calculados para dimensionamento dos circuitos conforme precrições da NBR 5410, não necessariamente correspondem ao valor exato das lâmpadas a serem instaladas.
- 16- Para As tomadas sem indicação de potência foi considera 100 VA.
- 17- Todos os eletrodutos de eletricidade deverão estar afastados 0,50m das tubulações de gás.

	Tomada Baixa 2P+T, 10A, a 30cm do piso acabado
	Tomada Média 2P+T, 10A, a 120cm do piso acabado
	Tomada Alta 2P+T, 10A, a 210cm do piso acabado
	Tomada Baixa 2P+T, 20A, a 30cm do piso acabado
	Tomada Média 2P+T, 20A, a 120cm do piso acabado
	Tomada Alta 2P+T, 20A, a 210cm do piso acabado
	Tomada de Piso 2P+T, 10A
	Tomada de Piso 2P+T, 20A
	Ponto de Força com placa saída de fio, a 230cm do piso acabado
	Ponto de Força com placa saída de fio, a "x" cm do piso acabado
	Interruptor simples de uma seção
	Conjunto de 2 Interruptores simples
	Conjunto de 3 Interruptores simples
	Interruptor paralelo (three-way)
	Ponto para acionamento da campainha
	Ponto para campainha
	Ponto de Telefone, RJ11, a 30cm do piso acabado
	Condutores Neutro, Fase, Terra e Retorno, respectivamente
	Ponto de luz embutido no teto
	Ponto de luz na parede a 210cm do piso acabado
	Eletroduto corrugado flexível embutido no teto ou na parede
	Eletroduto de PEAD embutido no piso
	Quadro geral de luz e força embutido a 1,50 do piso acabado
	Caixa para medidor
	Caixa de passagem no piso
	Eletroduto que sobe
	Eletroduto que desce
	Eletroduto que passa descendo
	Eletroduto que passa subindo

PROJETO ELÉTRICO-DETALHES-CORTES- PERSPECTIVA 3D

FOLHA
13/19

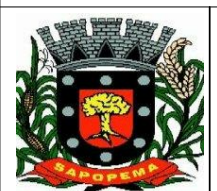

**PREFEITURA MUNICIPAL DE
SAPOPEMA-PR**
PROPRIETÁRIO

CONSTRUÇÃO DE GINÁSIO DE ESPORTES OBRA

SAPOPEMA - ESTADO DO PARANÁ
CIDADE

RUA GETÚLIO VARGAS - ESTRADA DA SERRA GRANDE
ENDEREÇO

ART nº : 1720225267636



**LOCALIZAÇÃO
SITUAÇÃO S/
ESCALA**

INFORMAÇÕES DO LOTE

QUADRA.....
LOTE.....
CADASTRO:
MATRÍCULA:

LOCAL:
RUA

COORDENADAS GEOGRÁFICAS
UTM
22 K
542403,67 m E
7360762,06 m S

ÁREA:

ÁREA DE INTERVENÇÃO: 2.551,68m²

PROJETISTA:
KELVIN JOSÉ DE FREITAS
ESTÁGIÁRIO ENG. CIVIL

Data:
31/03/2023

Projeto Municipal
PAULO MARINHO DE SOUZA JUNIOR

Responsável Técnico
ENG. CIVIL
FABIA ROBERTA P. ESLETERO DE OLIVEIRA
Crea SP nº 505.345.654-4/0 - Insc P1 nº 143077