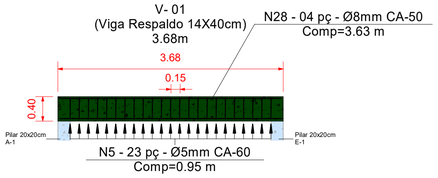

V-01

1 : 50

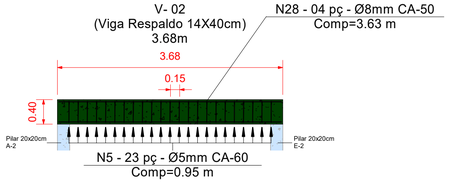

V-02

1 : 50

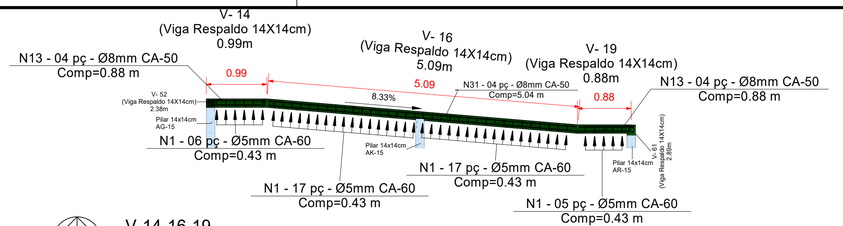

V-14-16-19

1 : 50

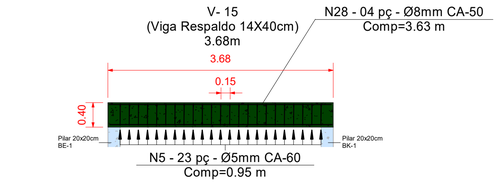

V-15

1 : 50

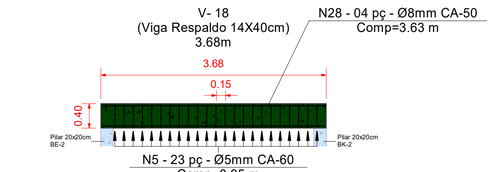

V-18

1 : 50

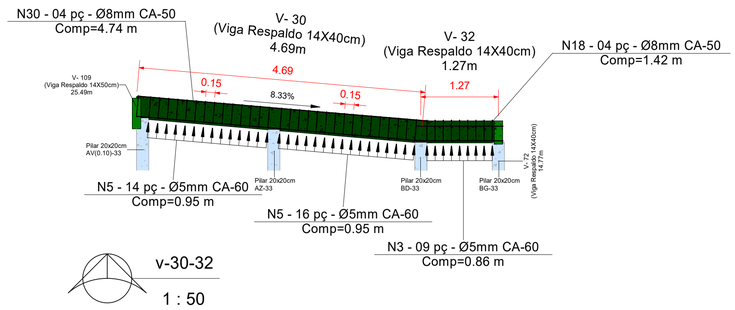

v-30-32

1 : 50

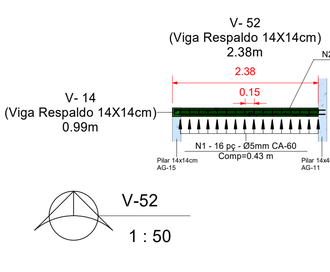

V-52

1 : 50

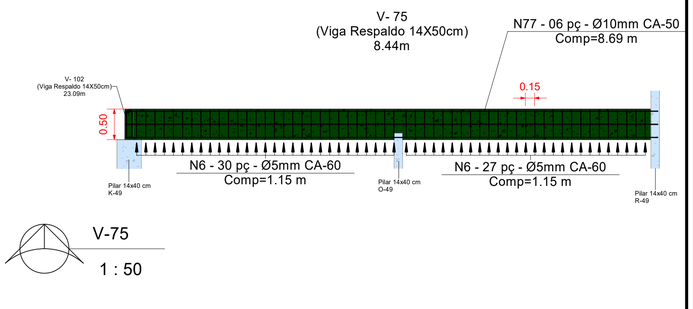

V-75

1 : 50

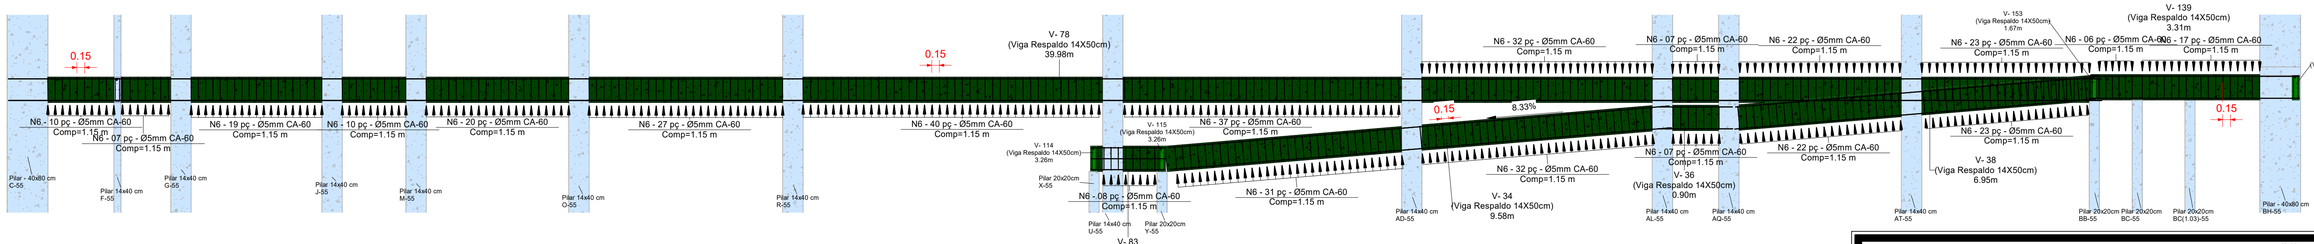

V-34-36-38-78-83-139

1 : 50

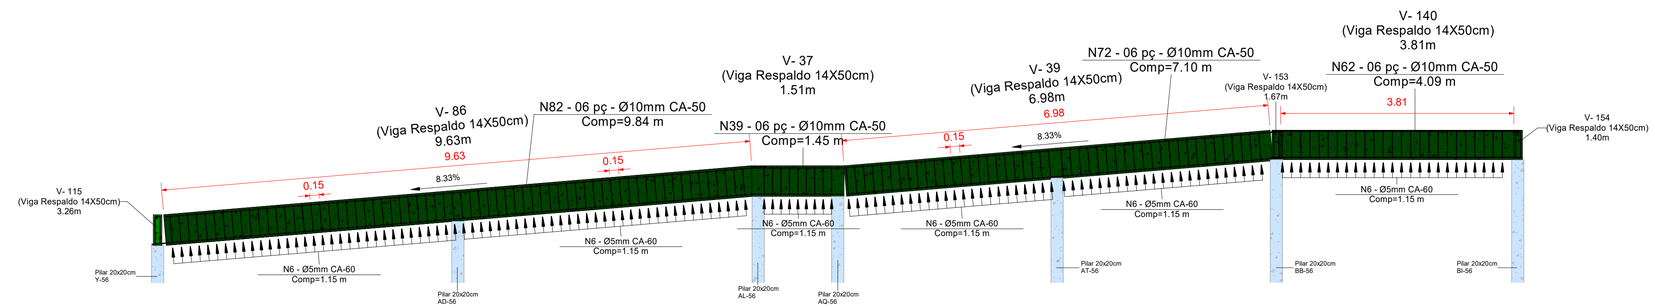

V-37-39-86-140

1 : 50

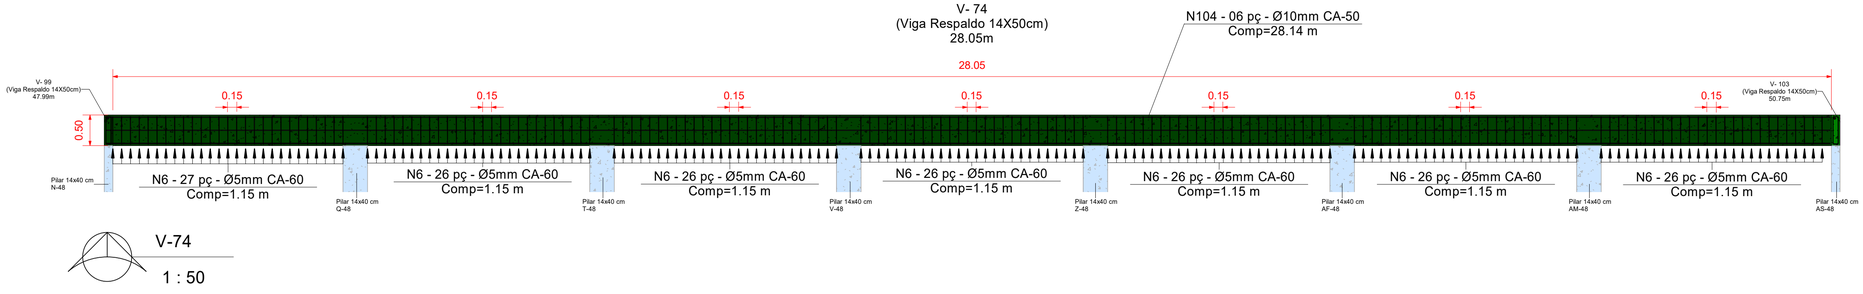

V-74

1 : 50

Des.: Direitos autorais deste projeto constam nos termos do Art. 184 Cod. Penal

PROJETO ESTRUTURAL
DETALHES LONGITUDINAIS

FOLHA
14/22

PREFEITURA MUNICIPAL DE SAPOPEMA-PR
PROPRIETÁRIO

CONSTRUÇÃO DE GINÁSIO DE ESPORTES
OBRA

SAPOPEMA - ESTADO DO PARANÁ
CIDADE

RUA GETÚLIO VARGAS - ESTRADA DA SERRA GRANDE
ENDEREÇO

LOCALIZAÇÃO
SITUAÇÃO S/ ESCALA

COORDENADAS GEOGRÁFICAS
UTM
22 K
542403.67 m E
7365762.05 m S

ÁREA:

ÁREA DE INTERVENÇÃO: 2.551,68m²

PROJETISTA:
MARCOS ELEUTÉRIO

Data:
01/08/2022

ART nº : 1720225267636

INFORMAÇÕES DO LOTE

QUADRA.....:
LOTE.....:
CADASTRO.:
MATRICULA:

LOCAL:
RUA

PAULO MAXIMIANO DE SOUZA JUNIOR:76968154900
Assinado de forma digital por PAULO MAXIMIANO DE SOUZA JUNIOR:76968154900 Dados: 2023.07.31 14:55:53 -03'00'

Prefeito Municipal
PAULO MAXIMIANO DE SOUZA JUNIOR

FABIA ROBERTA PEREIRA ELEUTERIO DE OLIVEIRA:25016020809
Assinado de forma digital por FABIA ROBERTA PEREIRA ELEUTERIO DE OLIVEIRA:25016020809 Dados: 2023.07.31 13:31:22 -03'00'

Responsável Técnico
ENGª CIVIL
FABIA ROBERTA P. ELEUTÉRIO DE OLIVEIRA
Crea SP nº 506.345.854.4/D - Visto Pr nº 145077