


2º PAVIMENTO
1 : 150

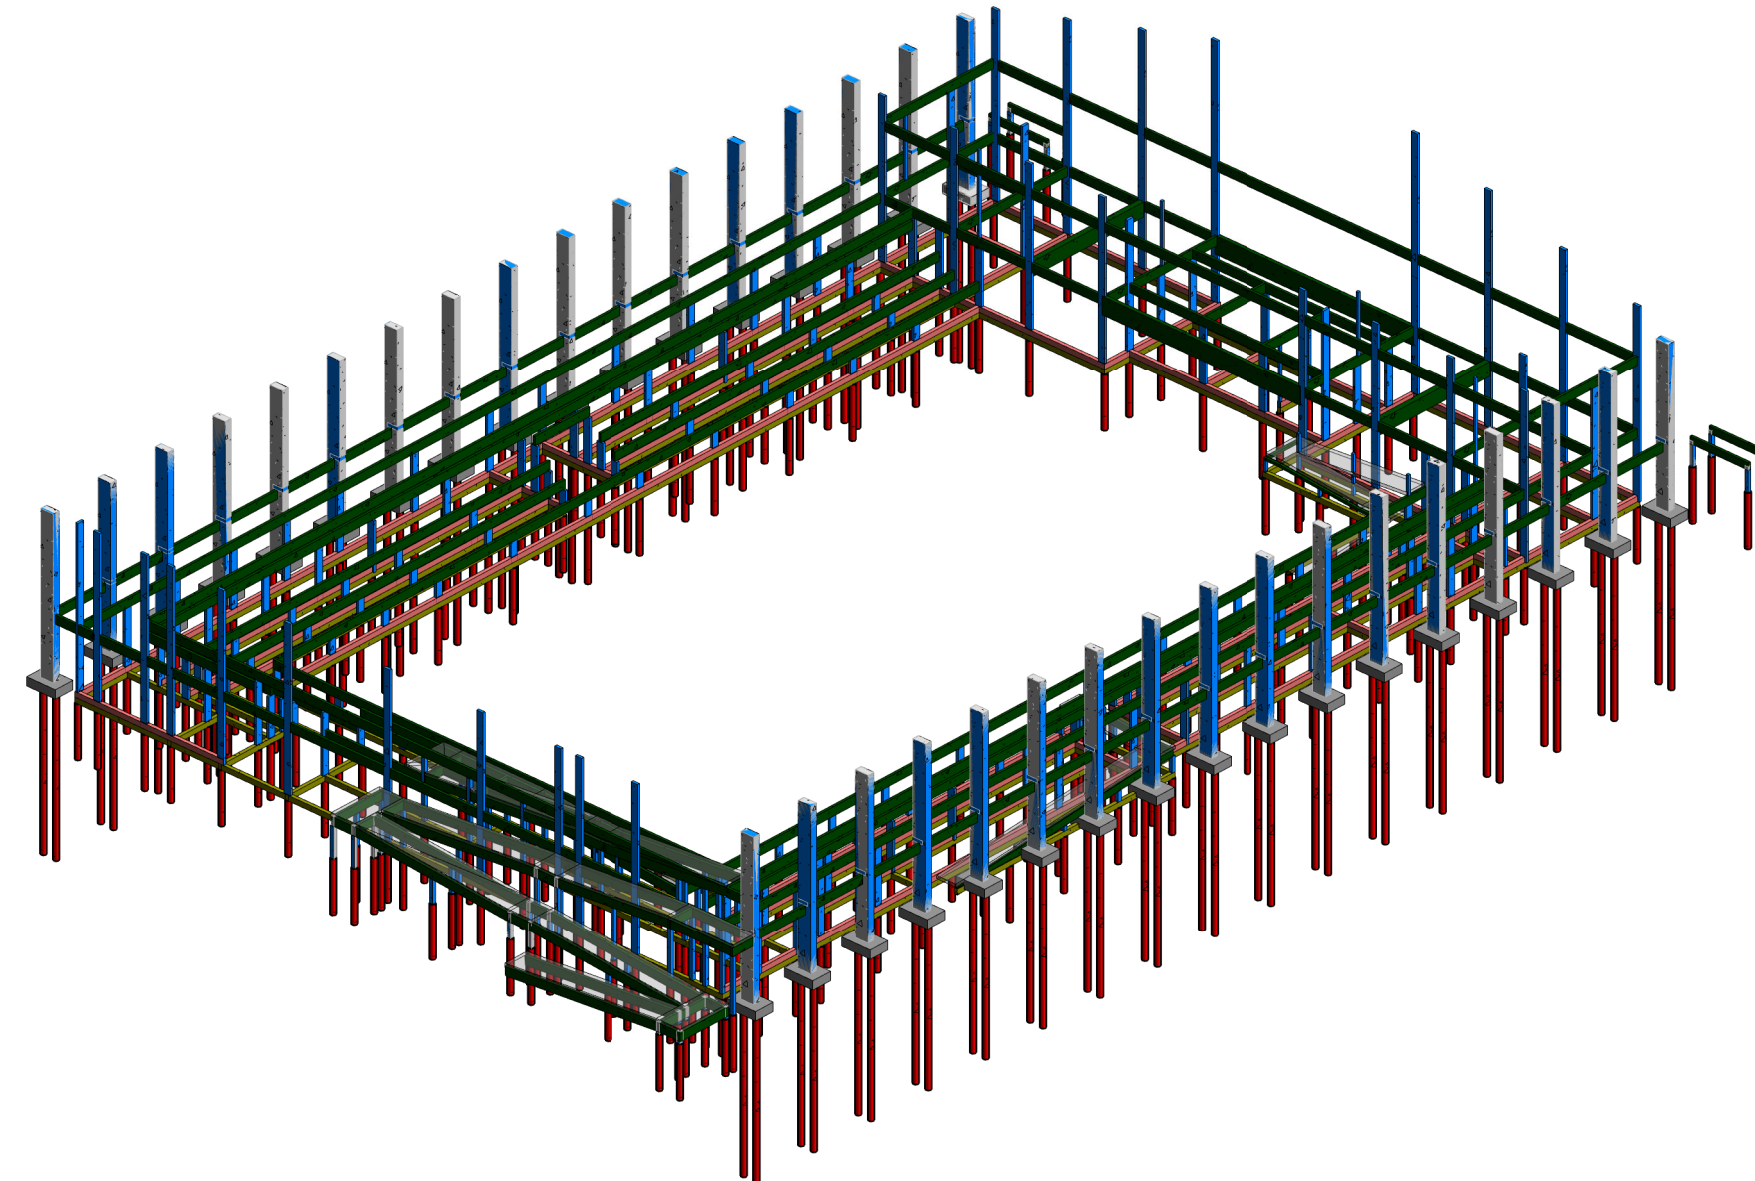

PERSPECTIVA ESQUELETO ESTRUTURAL

LEGENDA	
■	ESTACA
■	SAPATA
■	PILAR
■	ALVENARIA EMBASAMENTO
■	VIGA BALDRAME
■	VIGA RESPALDO

PROJETO ESTRUTURAL		FOLHA	
2º PAVIMENTO		12/22	
			
PREFEITURA MUNICIPAL DE SAOPEMA-PR			
PROPRIETÁRIO			
CONSTRUÇÃO DE GINÁSIO DE ESPORTES			
OBRA			
SAOPEMA - ESTADO DO PARANÁ			
CIDADE			
RUA GETÚLIO VARGAS - ESTRADA DA SERRA GRANDE			
ENDEREÇO			
LOCALIZAÇÃO		ART nº : 1720225267636	
SITUAÇÃO S/ ESCALA		INFORMAÇÕES DO LOTE	
		QUADRA.....	
COORDENADAS GEOGRÁFICAS		LOTE.....	
UTM		CADASTRO.....	
22 K		MATRICULA.....	
542403.67 m E			
7350762.06 m S			
ÁREA:		LOCAL:	
ÁREA DE INTERVENÇÃO: 2.551,68m²		RUA	
PROJETISTA:		Prefeito Municipal	
MARCOS ELEUTÉRIO		PAULO MAXIMIANO DE SOUZA JUNIOR	
Data:		Responsável Técnico	
01/08/2022		ENGº CIVIL	
		FÁBIA ROBERTA P. ELEUTÉRIO DE OLIVEIRA	
		Crea SP nº 506.345.854-4/D - Visto Pr nº 145077	