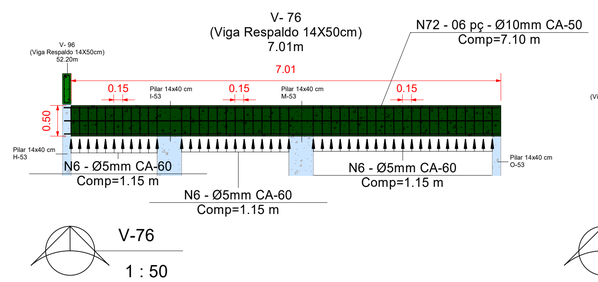

V-76

1 : 50

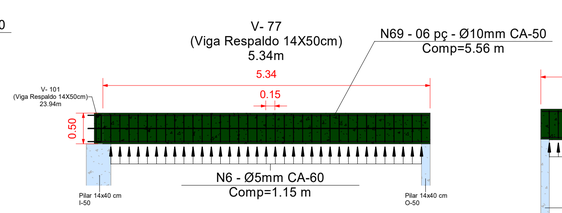

V-77

1 : 50

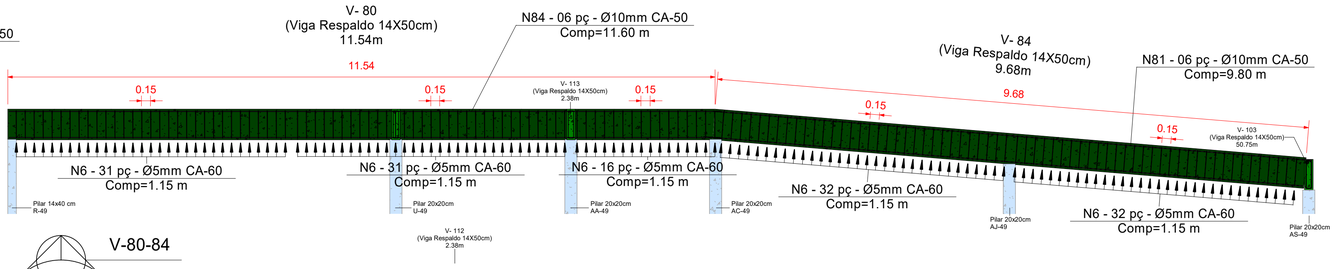

V-80-84

1 : 50

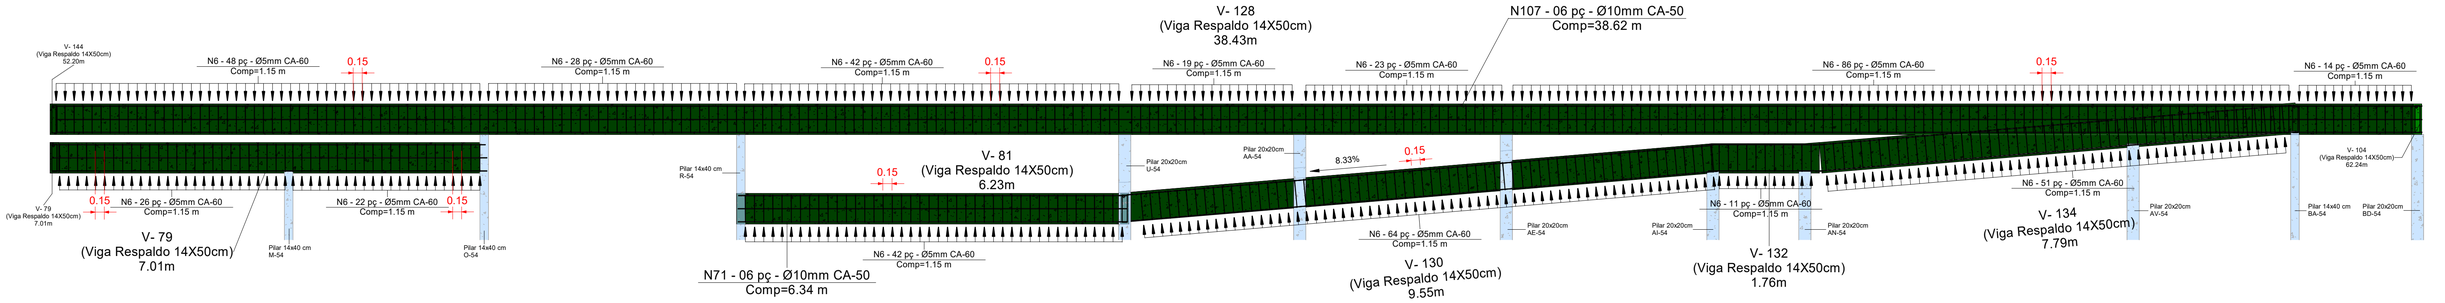

V-79-81-128-130-132-134

1 : 50

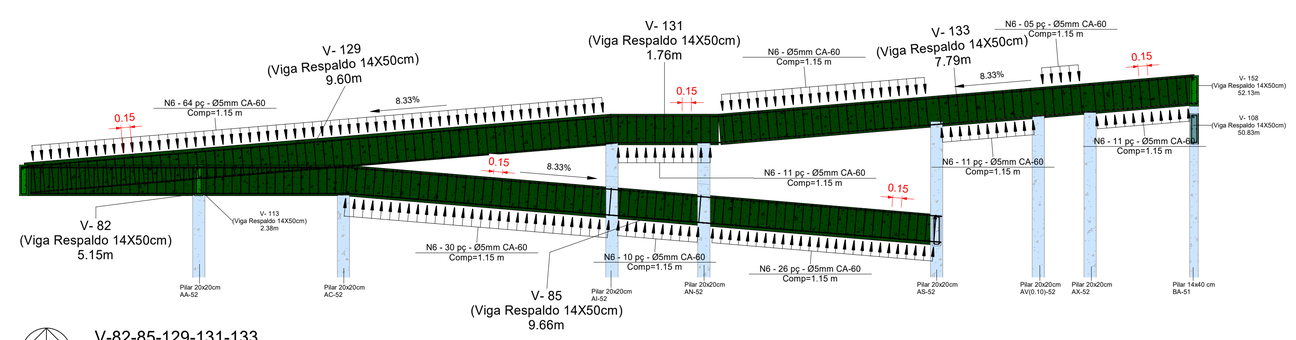

V-82-85-129-131-133

1 : 50

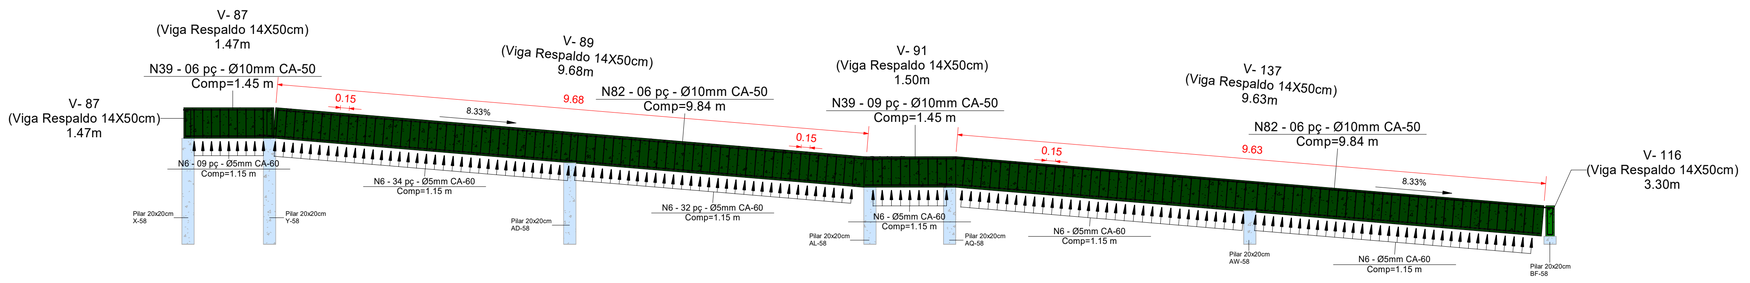

V-87-89-91-137

1 : 50

Des.: Direitos autorais deste projeto constam nos termos do Art. 184 Cod. Penal

PROJETO ESTRUTURAL
DETALHES LONGITUDINAIS

FOLHA 15/22

PREFEITURA MUNICIPAL DE SAPOPEMA-PR
PROPRIETÁRIO

CONSTRUÇÃO DE GINÁSIO DE ESPORTES
OBRA

SAPOPEMA - ESTADO DO PARANÁ
CIDADE

RUA GETÚLIO VARGAS - ESTRADA DA SERRA GRANDE
ENDEREÇO

LOCALIZAÇÃO
SITUAÇÃO S/ ESCALA

COORDENADAS GEOGRÁFICAS
UTM
22 K
542403.67 m E
7355762.05 m S

ÁREA:

ÁREA DE INTERVENÇÃO: 2.551,68m²

PROJETISTA: *MARCOS ELEUTÉRIO*

Data: 01/08/2022

ART nº : 1720225267636

INFORMAÇÕES DO LOTE

QUADRA.....:
LOTE.....:
CADASTRO.:
MATRICULA:

LOCAL:
RUA

PAULO MAXIMIANO DE SOUZA JUNIOR:76968154900
0
Assinado de forma digital por PAULO MAXIMIANO DE SOUZA JUNIOR:76968154900 Dados: 2023.07.31 15:15:52 -03'00'

Prefeito Municipal
PAULO MAXIMIANO DE SOUZA JUNIOR

FABIA ROBERTA PEREIRA ELEUTERIO DE OLIVEIRA:25016020809
Assinado de forma digital por FABIA ROBERTA PEREIRA ELEUTERIO DE OLIVEIRA:25016020809 Dados: 2023.07.31 13:31:48 -03'00'

Responsável Técnico
ENGº CIVIL
FÁBIA ROBERTA P. ELEUTÉRIO DE OLIVEIRA
Crea SP nº 506.345.854.4/D - Visto Pr nº 145077