



Tabela de Corte/Aterro			
Nome	Cortar	Preencher	Área projetada
Terraplanagem	7013,42 m²	0,00 m²	5328,00 m²

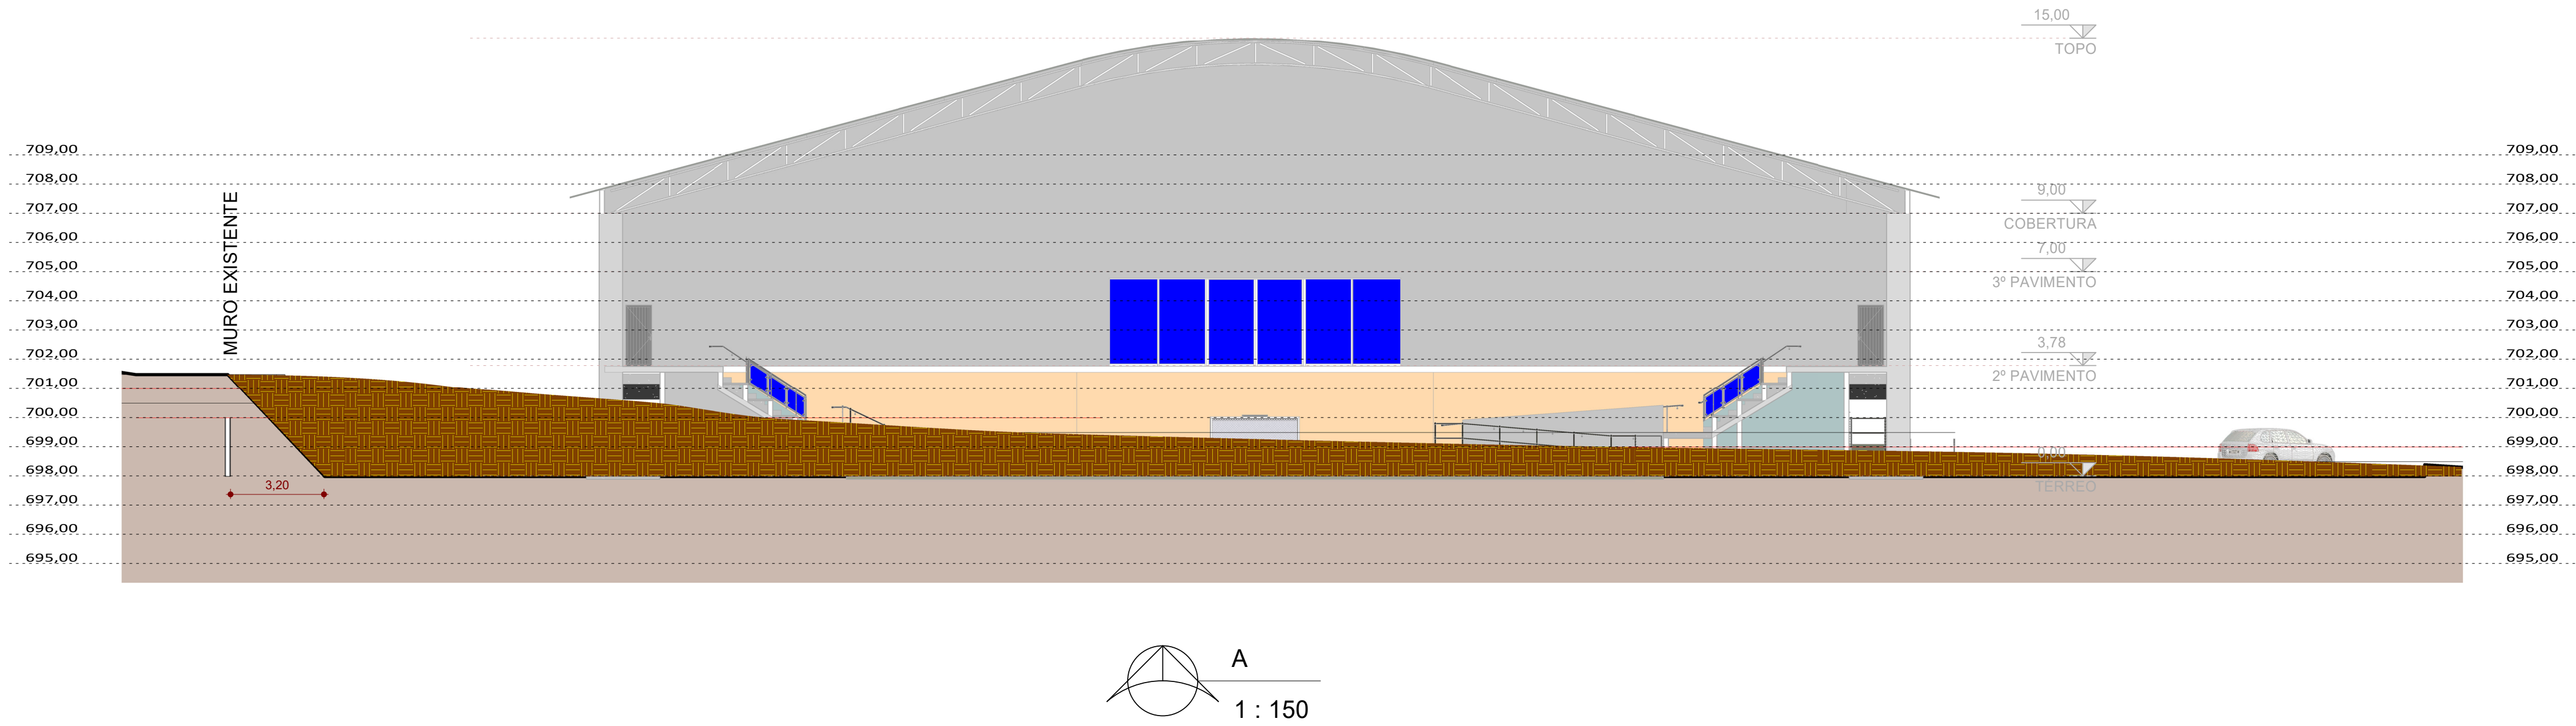

LEGENDA	
	TERRENO NATURAL
	CORTE

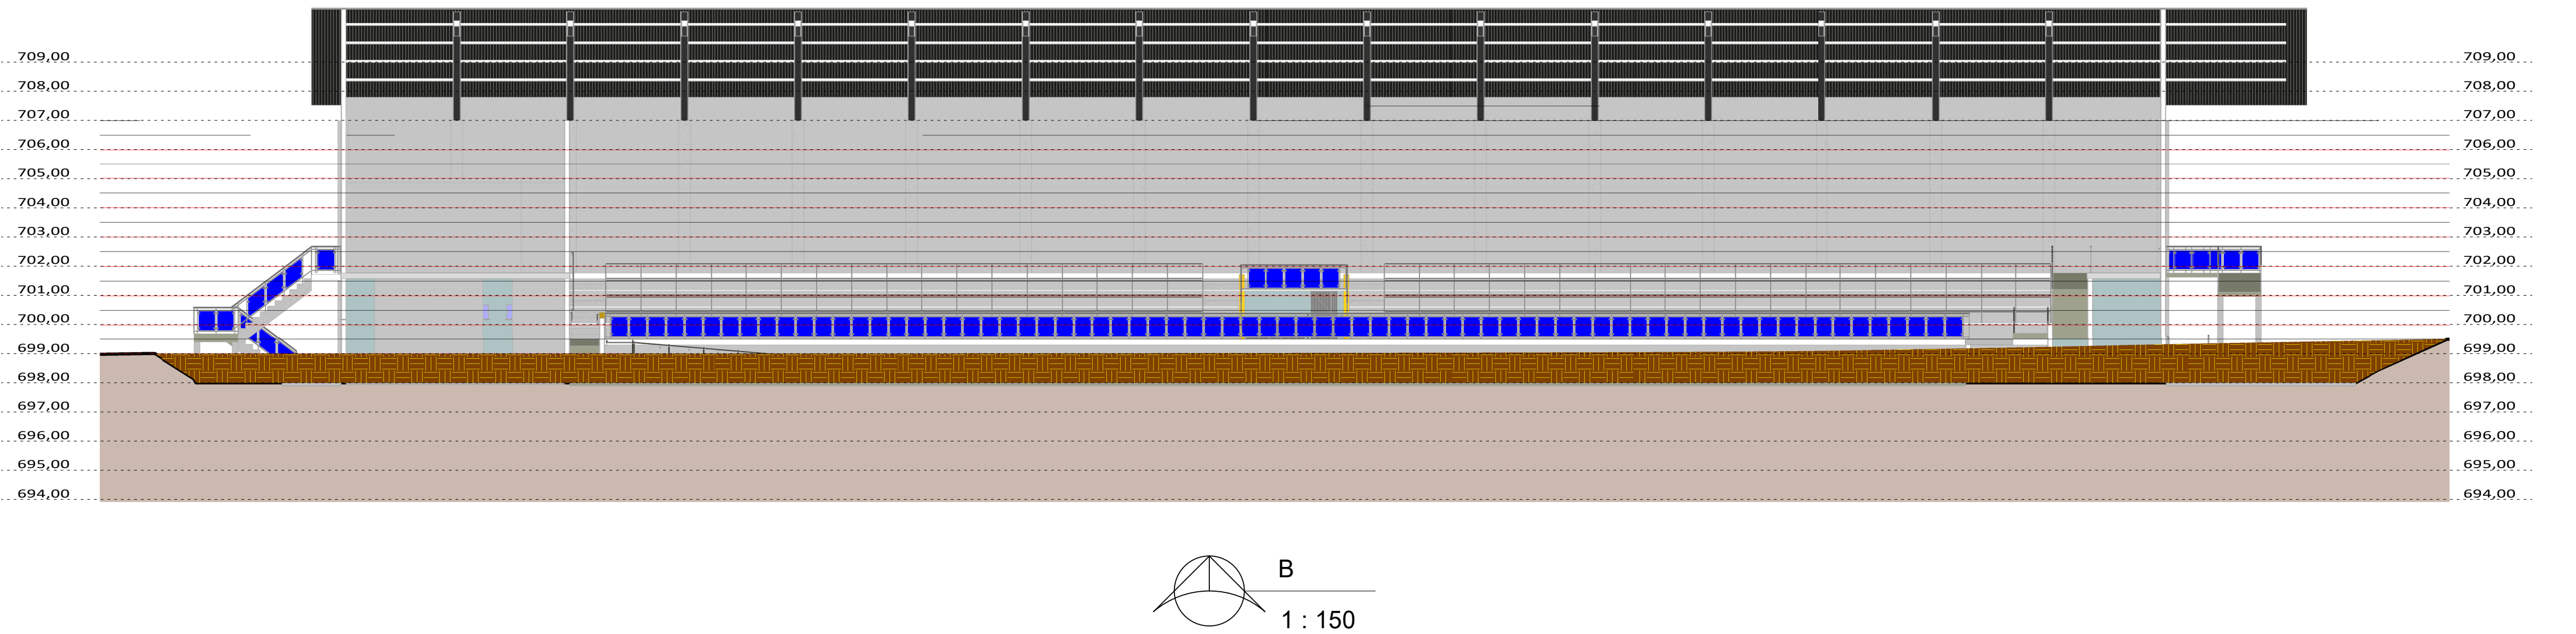

PROJETO ARQUITETÔNICO
CORTES

FOLHA
02/02

PREFEITURA MUNICIPAL DE SAOPEMA-PR
PROPRIETÁRIO

CONSTRUÇÃO DE GINÁSIO DE ESPORTES
OBRA

SAOPEMA - ESTADO DO PARANÁ
CIDADE

RUA GETÚLIO VARGAS - ESTRADA DA SERRA GRANDE
ENDEREÇO

LOCALIZAÇÃO
SITUAÇÃO S/ ESCALA

COORDENADAS GEOGRÁFICAS
UTM
22 K
542403,67 m E
7350762,06 m S

ART nº : 1720225267636

INFORMAÇÕES DO LOTE

QUADRA
LOTE
CADASTRO:
MATRICULA:

LOCAL:
RUA

Prefeito Municipal
PAULO MAXIMIANO DE SOUZA JUNIOR

Responsável Técnico
ENGº CIVIL
FÁBIA ROBERTA P. ELEUTÉRIO DE OLIVEIRA
CREA SP nº 50.634.585.44/D

PROJETISTA:
MARCOS ELEUTÉRIO

Data:
14/04/2023

ÁREA:
ÁREA DE INTERVENÇÃO: 2.551,68m²