PROJETO EXECUTIVO ESTRUTURAL

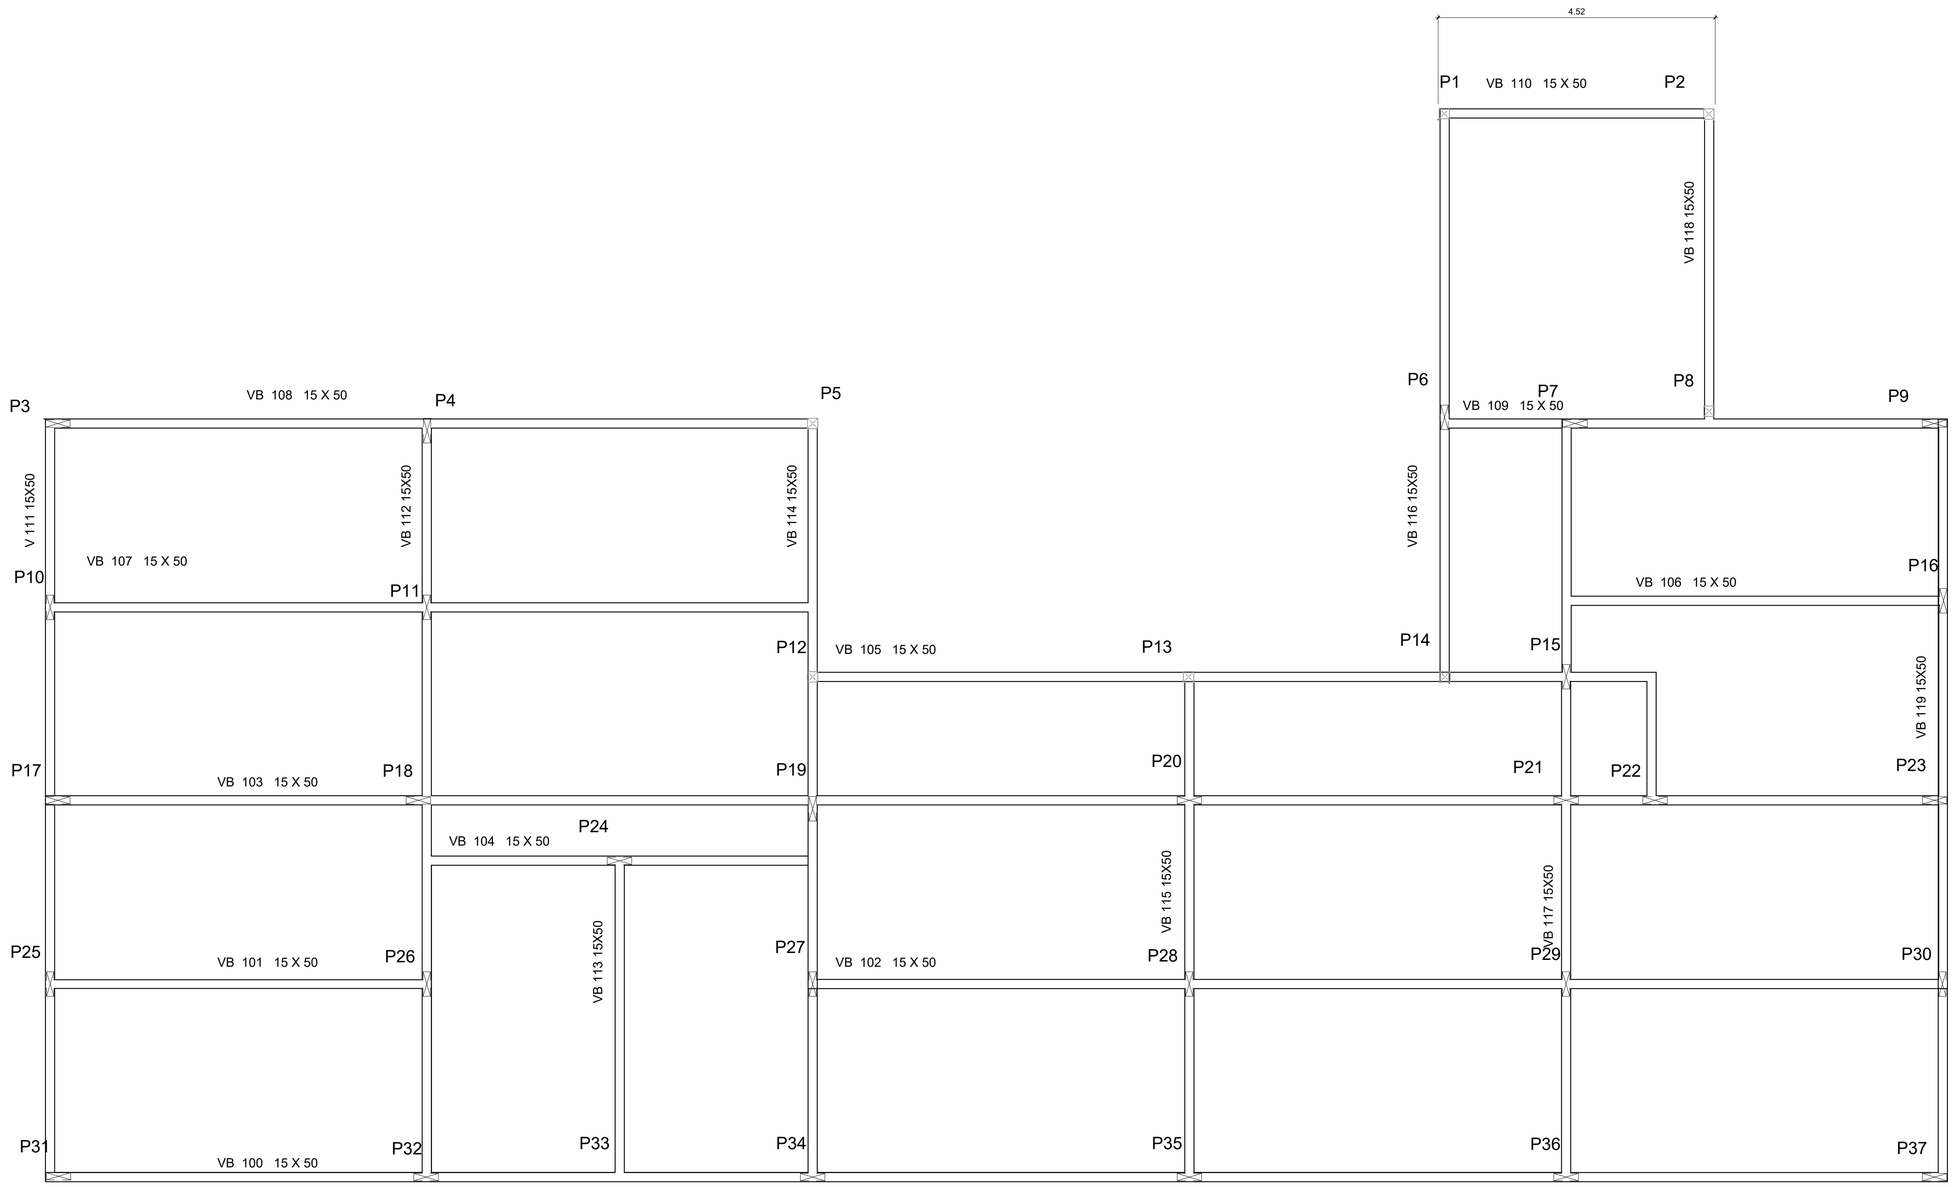

PLOTAGEM		
PENA	COR	ESP.
01	07	0.10
02	07	0.20
03	07	0.30
04	07	0.40
05	07	0.60
06	07	0.80
07	07	0.50
08	07	0.05
09	07	0.15
XRAMA PENAS	USE OBJECT COLOR	USE OBJECT LWEIGHT
ESCALA DE PLOTAGEM	1:1	

A AUTORIA DESTE PROJETO E SEUS DOCUMENTOS COMPLEMENTARES PERTENCEM À PLOTEC ENGENHARIA E COMÉRCIO LTDA. E ESTÃO PROTEGIDOS PELA LEI DE DIREITO AUTORAL (LEI Nº 9610 DE 19/02/98) PELOS ARTIGOS 7°,13°,22°,24° E 26°. A RESPONSABILIDADE TÉCNICA E O DIREITO PELO USO DESTE PROJETO SE RESTRINGE PARA O ENDEREÇO DA OBRA E PROPRIETÁRIO DESCRITOS NO SELO.

ESTE DESENHO É DE PROPRIEDADE DE PREFEITURA MUNICIPAL DE SAPOPEMA E FORNECIDO COM OBJETIVO ESTRITAMENTE CONFIDENCIAL E NÃO DEVE SER DIVULGADO PARA TERCEIROS, REPRODUZIDO OU USADO COM PROPÓSITOS DE FABRICAÇÃO SEM EXPRESSA E ESCRITA PERMISSÃO DE PREFEITURA MUNICIPAL DE SAPOPEMA.

PROJETO EXECUTIVO

PROPRIETÁRIO:
PREFEITURA MUNICIPAL DE SAPOPEMA

OBRA:
AMPLIAÇÃO FASE 02

LOCAL:
ESCOLA MUNICIPAL DO OLAVO BILAC

AUTOR DO PROJETO/REGISTRO PROFICIONAL:

RESPONSÁVEL TÉCNICO/REGISTRO PROFICIONAL:

ANDRÉIA KAVA DOS SANTOS
ARQUITETA E URBANISTA
CAU A 54213-0

PROJETO:
ESTRUTURAL

REFERÊNCIA:
LOCAÇÃO DAS VIGAS DE COBERTURA

DESEN.:	ANDREIA	ARQUIVO:	FOLHA:	REVISÃO:
DATA	23/06/2023	PROJ.-EST.-ESCOLA OLAVO BILAC	05/08	A
ESCALA	INDICADA			

FORMATO R1 (841.00 x 594.00mm)