



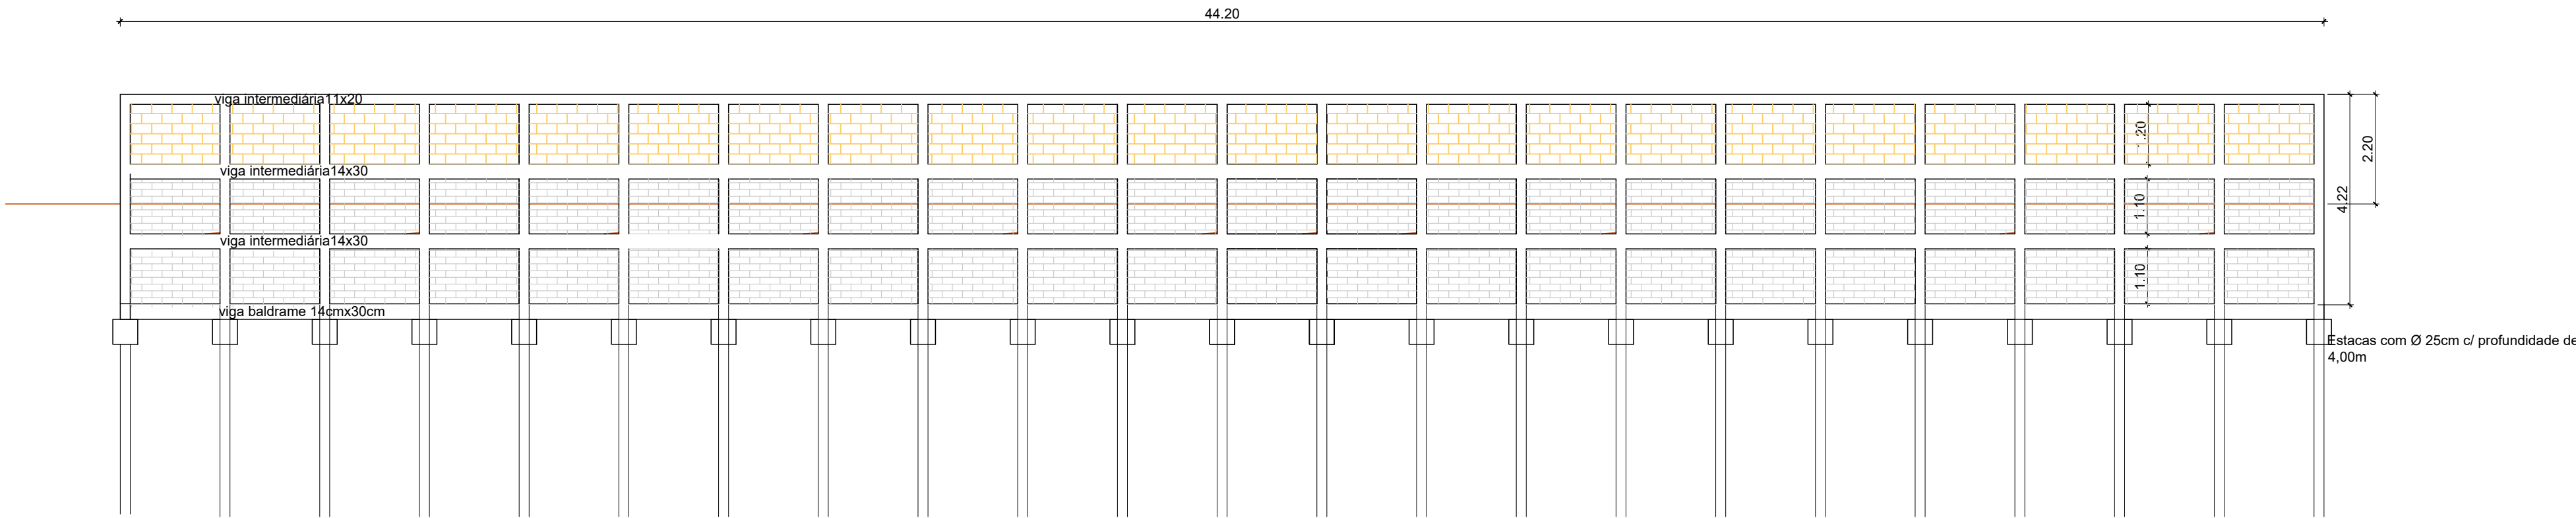


CORTES AA
ESC=1/200

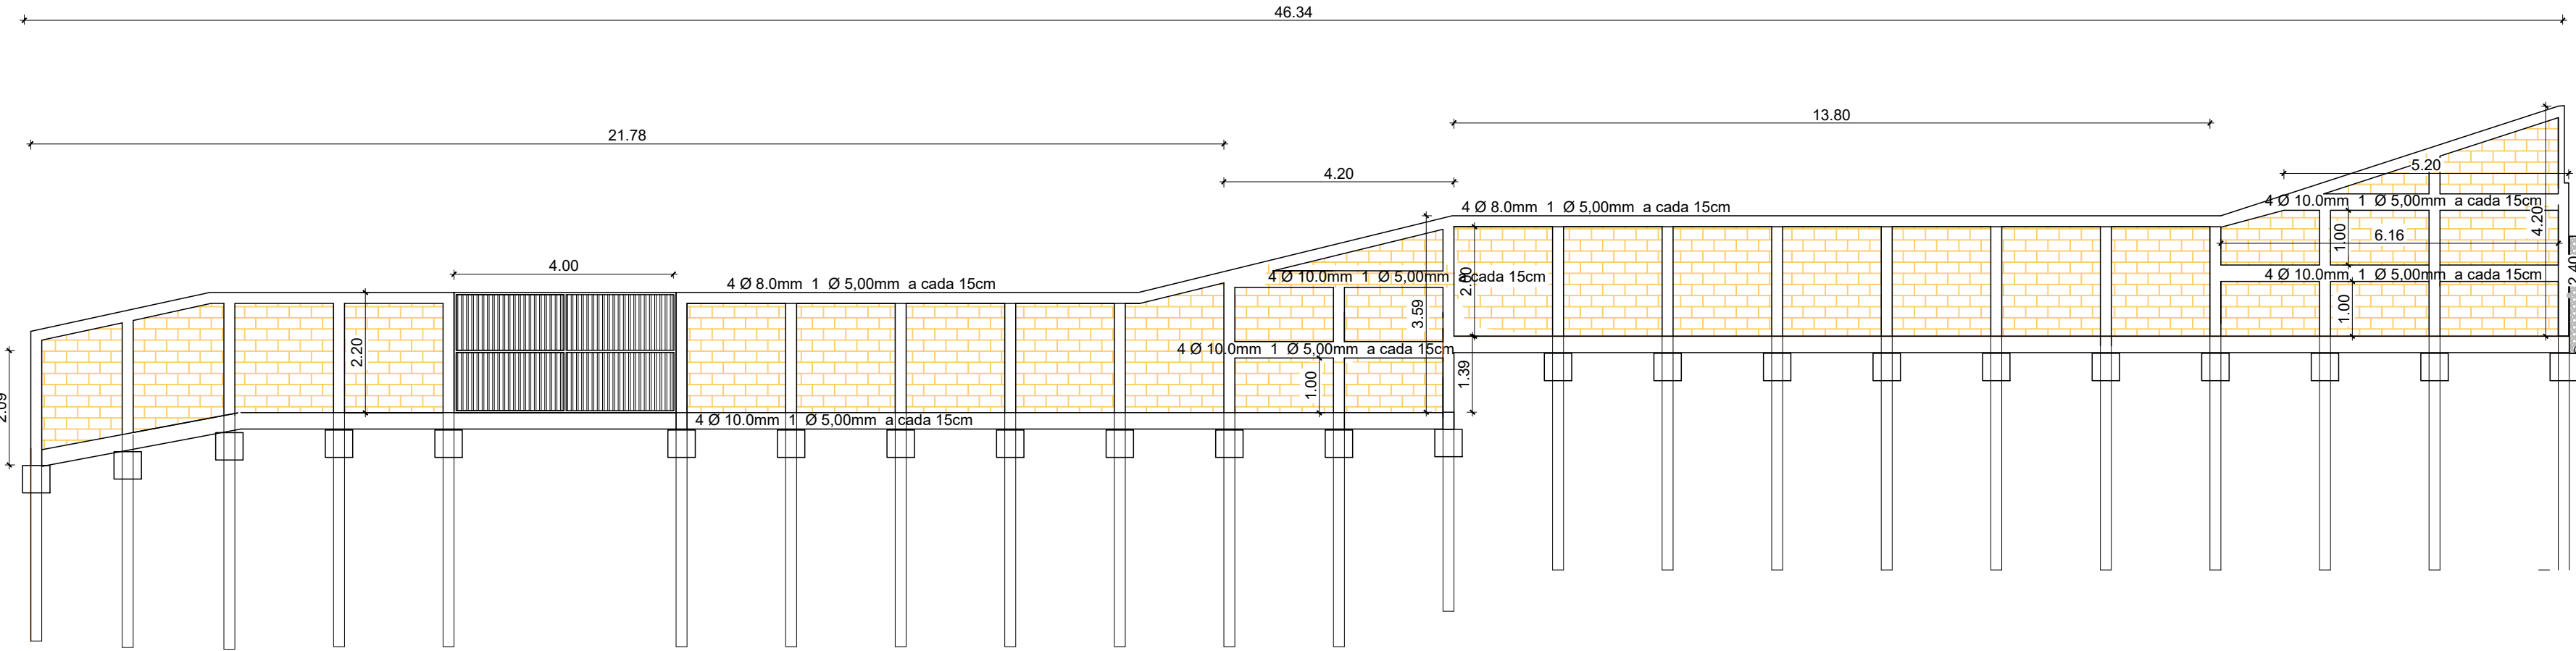

DRENO EM MURO DE CONTENÇÃO, EXECUTADO NO
PÉ DO MURO, COM TUBO DE PVC CORRUGADO
RÍGIDO PERFURADO, ENCHIMENTO COM BRITA,
ENVOLVIDO COM MANTA G EOTÊXIL.

CORTES CC
ESC=1/200

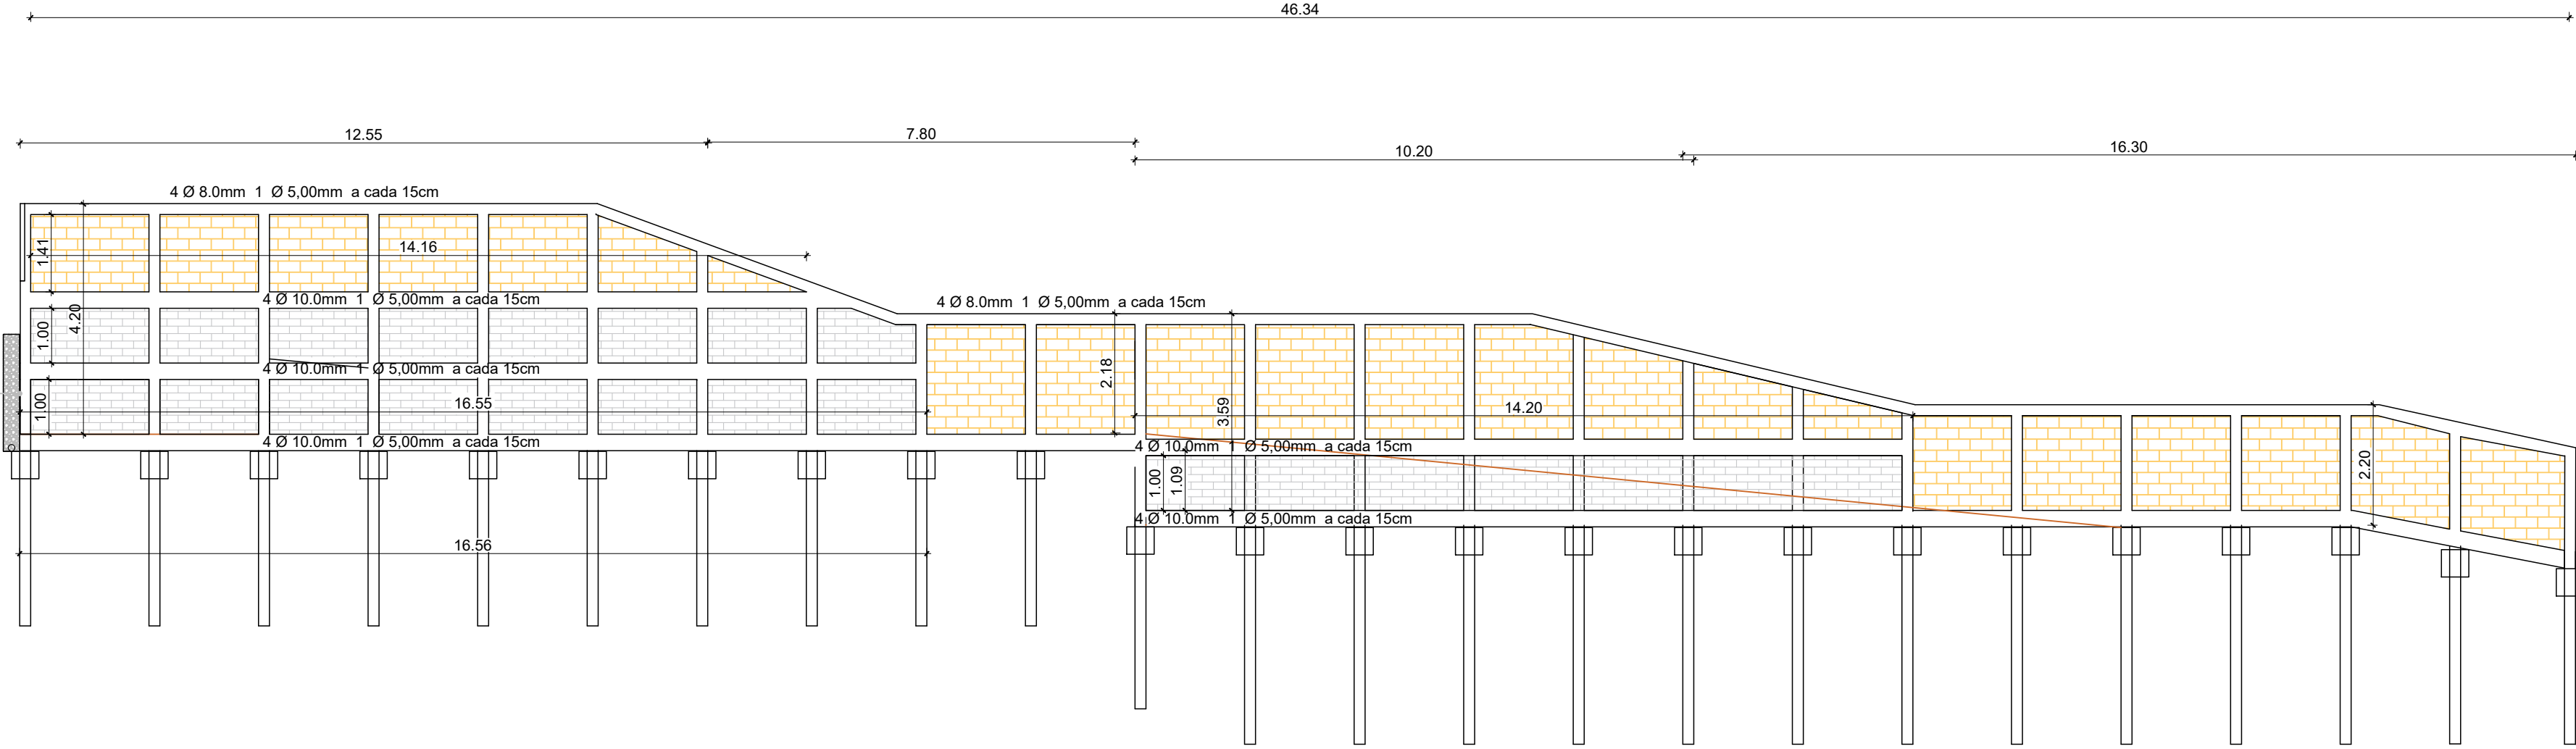

CORTES BB
ESC=1/200

PROJETO DE ARQUITETURA

PROPRIETÁRIO:
PREFEITURA MUNICIPAL DE SAPOPEMA

OBRA:
CONSTRUÇÃO DE MURO

LOCAL:
ESCOLA MUNICIPAL DO OLAVO BILAC

AUTOR DO PROJETO/REGISTRO PROFISSIONAL:
ANDRÉIA KAVA DOS SANTOS
ARQUITETA E URBANISTA
CAU A 54213-0

RESPONSÁVEL TÉCNICO/REGISTRO PROFISSIONAL:

PROJETO:
ARQUITETÔNICO

REFERÊNCIA:
CORTES AA BB E CC

DESEN.:
ANDREIA

DATA:
23/06/2024

ESCALA:
INDICADA

ARQUIVO:
PROJ.-ARQ.ESCOLA OLAVO BILAC

FOLHA:
02/03

REVISÃO:
A

PLANTAS	ESP.
01	01
02	02
03	03
100	100

A AUTORIA DESTE PROJETO E SEUS DOCUMENTOS COMPLEMENTARES
PERTENCEM A PLOTEC ENGENHARIA E COMERCIO LTDA E ESTÃO PROTEGIDOS
PELA LEI DE DIREITO AUTOREAL (LEI Nº 9610 DE 19/02/98) PELOS ARTIGOS 7º, 13º, 22º, 24º E 28º.
A RESPONSABILIDADE TÉCNICA E O DIREITO PELO USO DESTA OBRA SE RESTRINGE PARA
O ENDEREÇO DA OBRA E PROPRIETÁRIO DESCRITOS NO SELLO.

ESTE DESENHO É DE PROPRIEDADE DE PREFEITURA MUNICIPAL DE SAPOPEMA
E FORNECIDO COM OBJETIVO ESTRITAMENTE CONDIÇÃO E NÃO DEVE SER ANULADO
PARA TERCEIROS. REPRODUZIDO OU USADO COM PROPÓSITOS DE FÁBRICA SEM
EXPRESSA E ESCRITA PERMISSÃO DE PREFEITURA MUNICIPAL DE SAPOPEMA