




 PERSPECTIVA 3D-A  
1 : 150

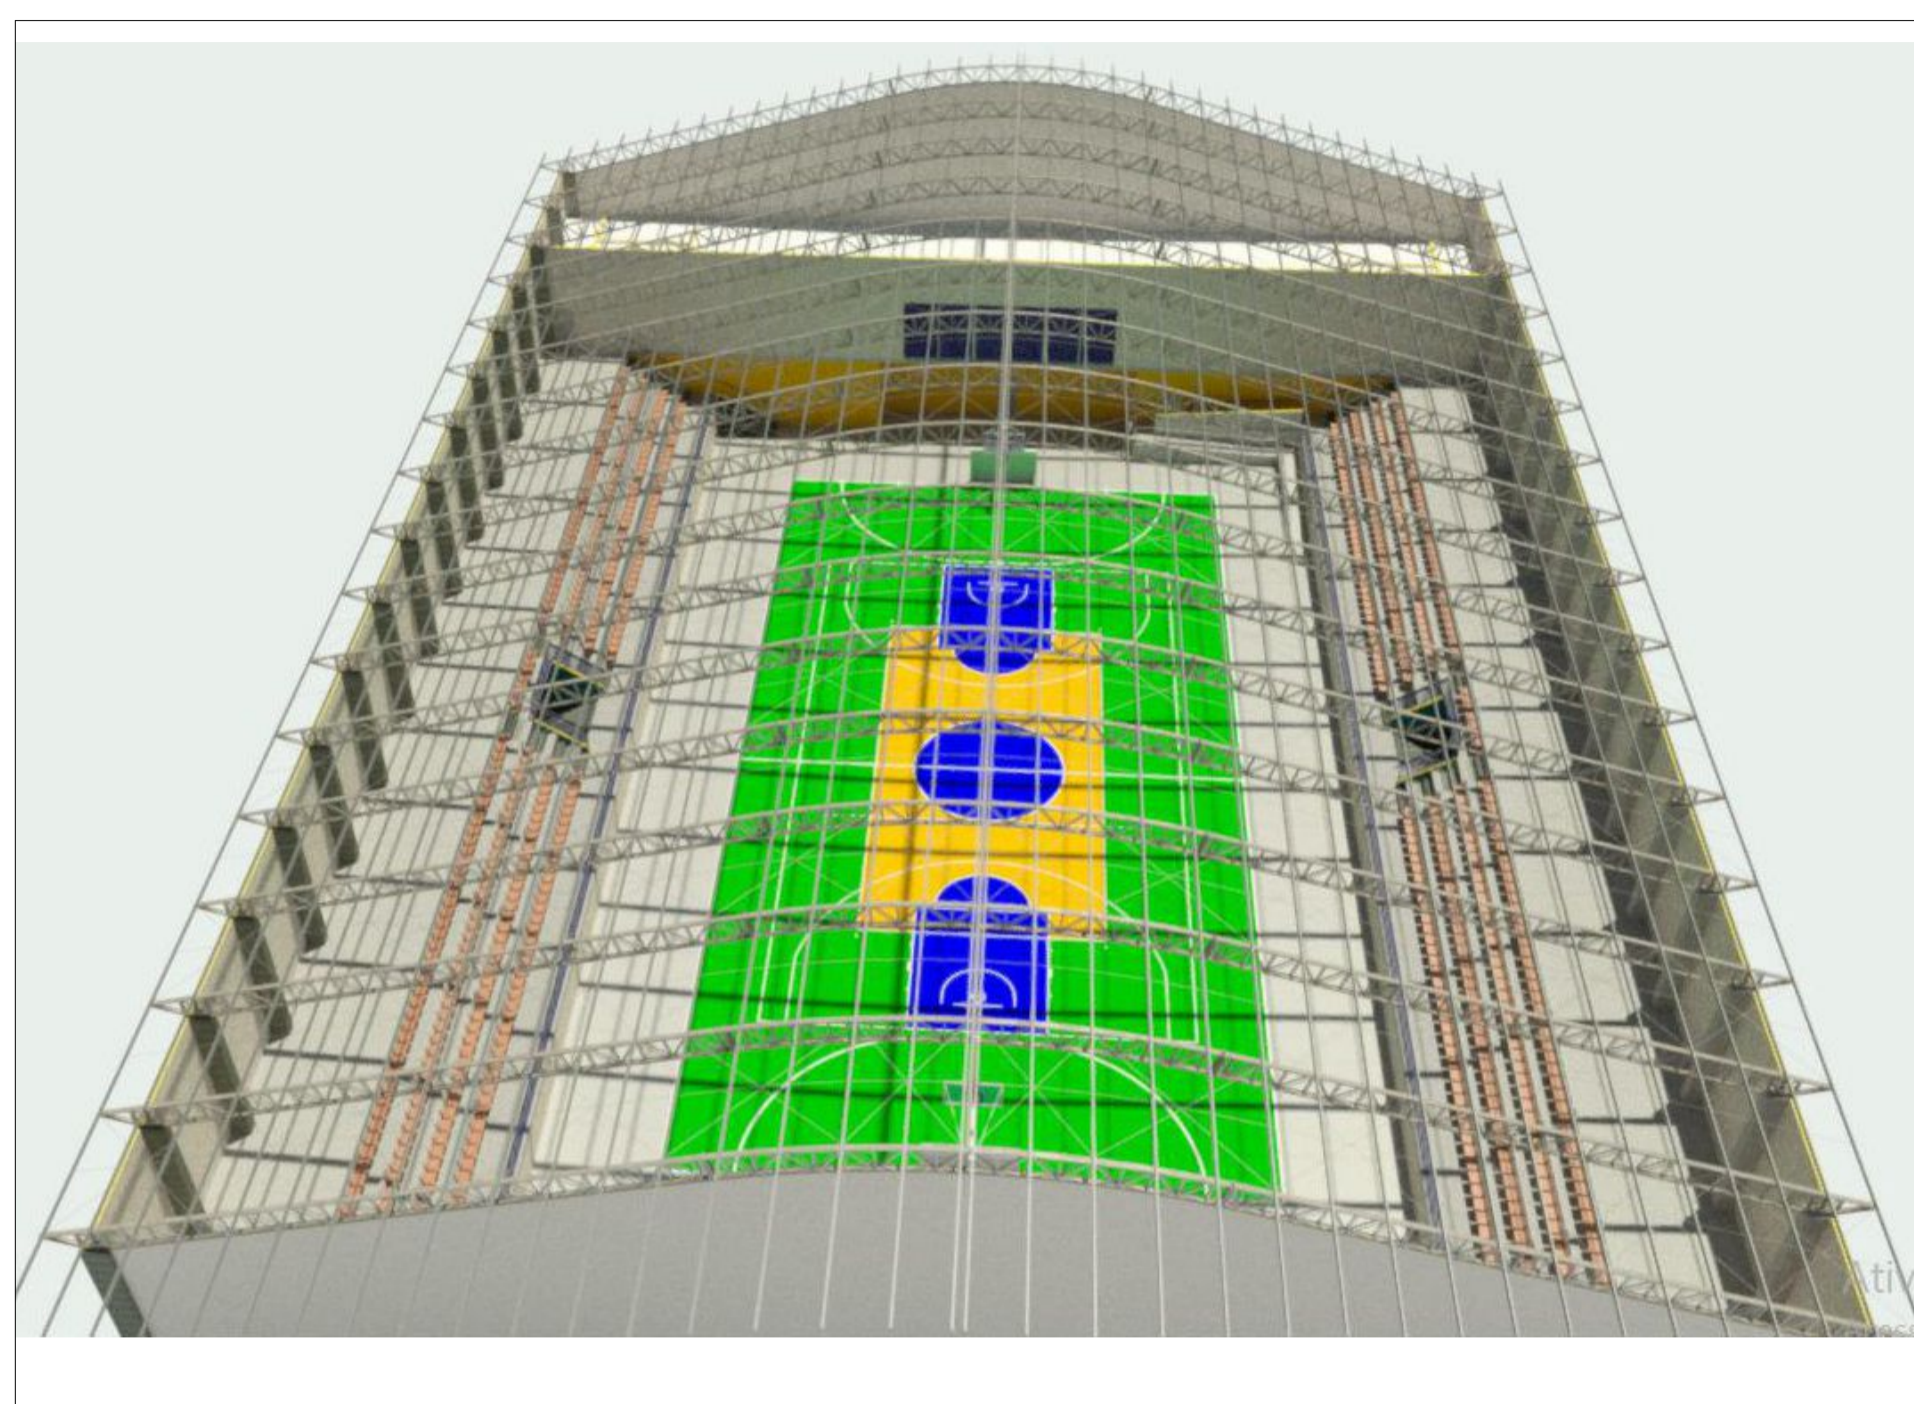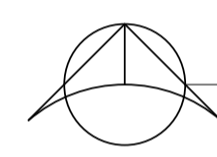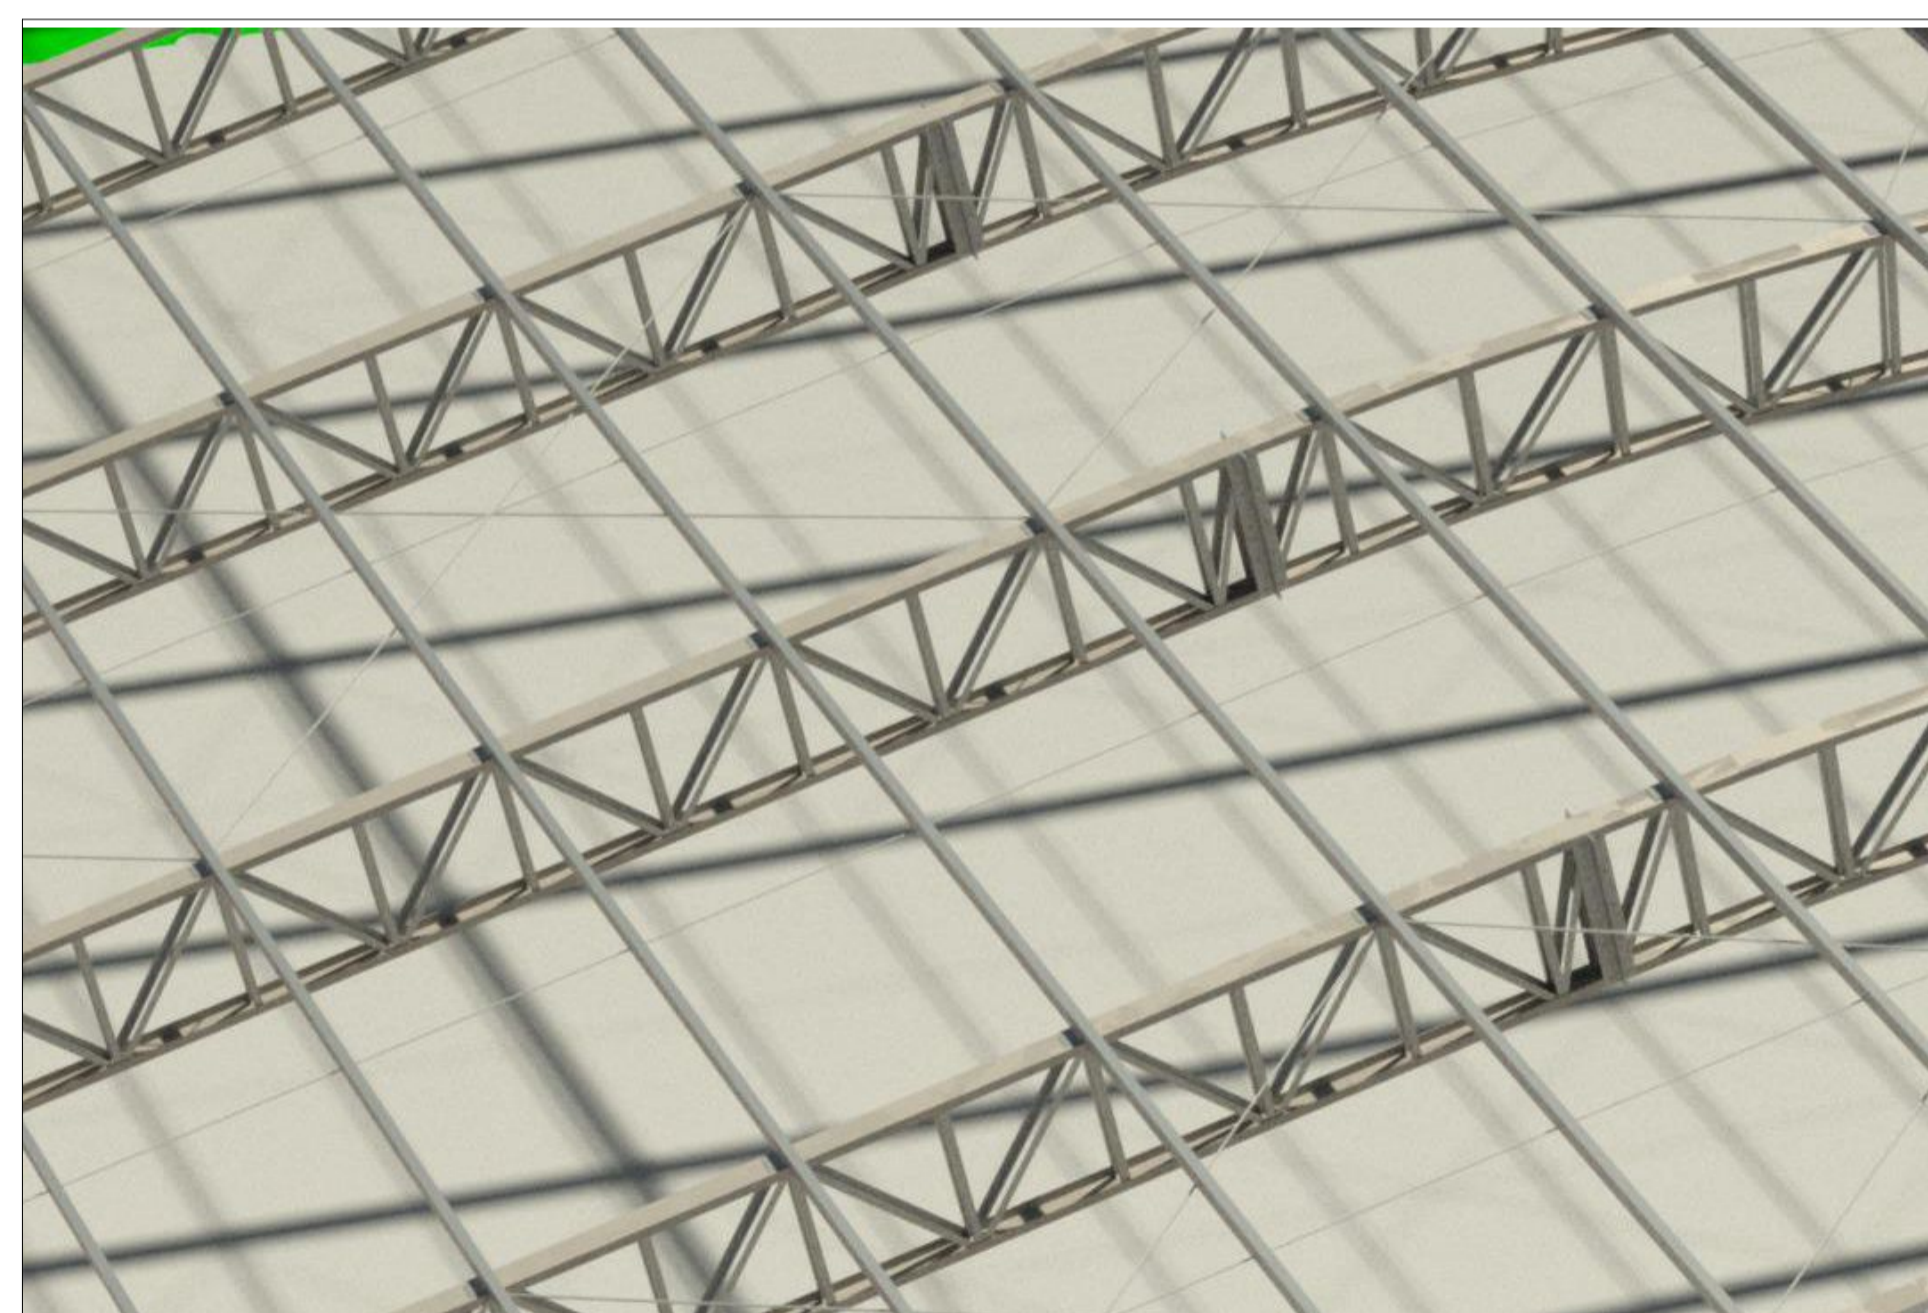


 PERSPECTIVA 3D-B  
1 : 150

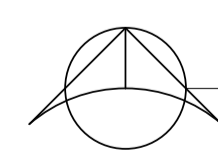

 PERSPECTIVA 3D-C  
1 : 150

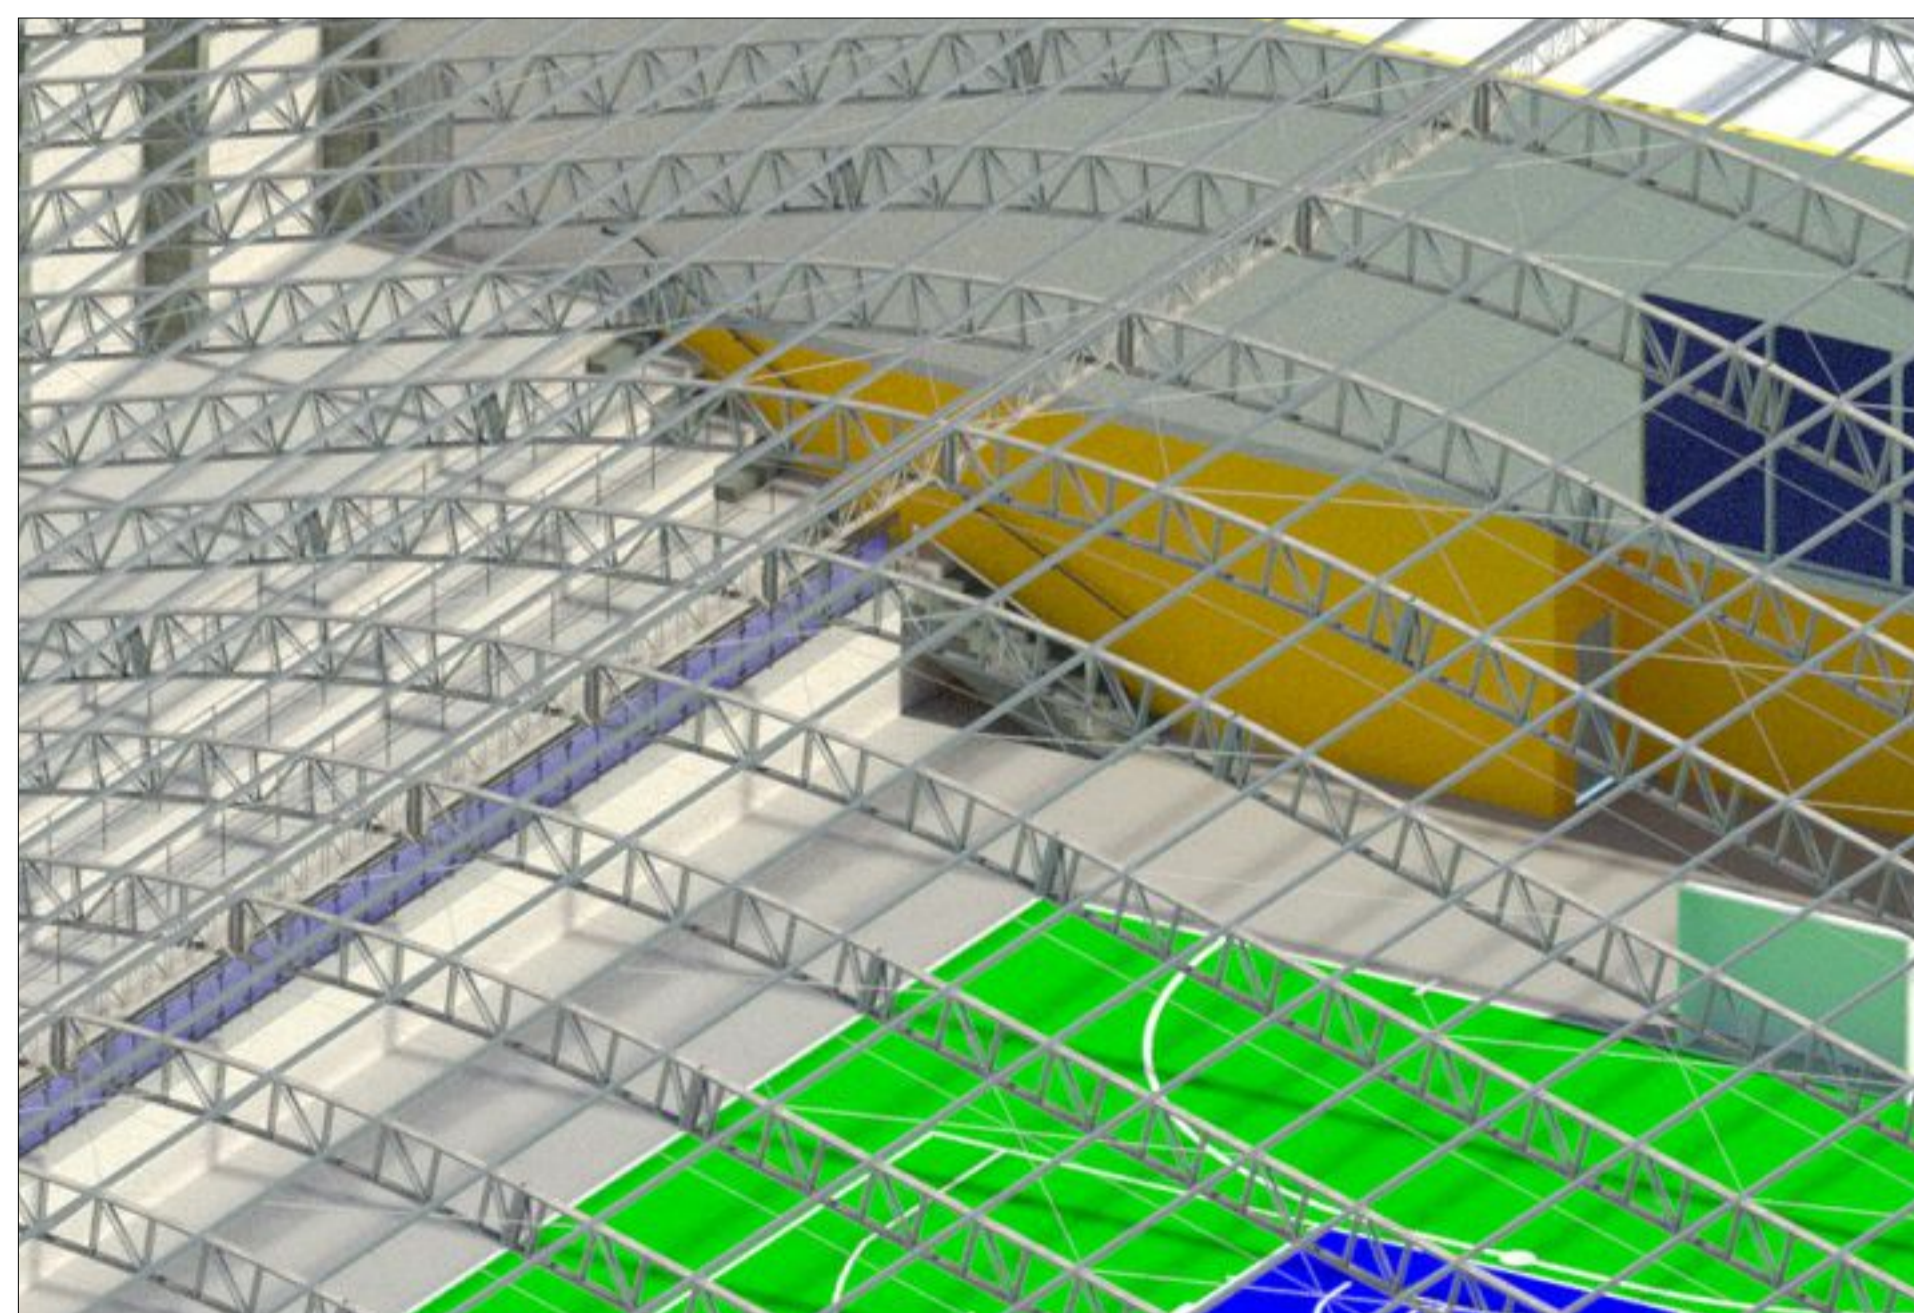

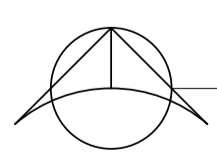 PERSPECTIVA 3D-D  
1 : 150

<b>PROJETO EXECUTIVO COBERTURA METÁLICA</b>		FOLHA 00/00
 <b>PREFEITURA MUNICIPAL DE SAOPEMA-PR</b> PROPRIETÁRIO		
<b>CONSTRUÇÃO DE GINÁSIO DE ESPORTES</b> OBRA <b>SAOPEMA - ESTADO DO PARANÁ</b> CIDADE <b>RUA GETÚLIO VARGAS - ESTRADA DA SERRA GRANDE</b> ENDEREÇO		
<b>LOCALIZAÇÃO SITUAÇÃO S/ ESCALA</b>	<b>ART nº : 1720225267636</b>	<b>INFORMAÇÕES DO LOTE</b> QUADRA..... LOCAL: LOTE..... RUA CADASTRO: MATRICULA:
		Prefeito Municipal <b>PAULO MAXIMIANO DE SOUZA JUNIOR</b>
COORDENADAS GEográfICAS UTM 22K 542403.87 m E 7350762.06 m S		<b>ÁREA:</b> ÁREA DE INTERVENÇÃO: 2.551,68m²
PROJETAISTA: <b>MARCOS ELEUTÉRIO</b>		Responsável Técnico ENGº CIVIL <b>FÁBIA ROBERTA P. ELEUTÉRIO DE OLIVEIRA</b> Crea SP nº 506.345.854-4/D - Visto Pr nº 145077
		Data: 01/08/2022