

PROJETO DE ARQUITETURA - IMPLANTAÇÃO E DETALHES


PLOTAGEM	
01	07 0.10
02	07 0.20
03	07 0.30
04	07 0.40
05	07 0.50
06	07 0.60
07	07 0.50
08	07 0.55
09	07 0.15
PENAS USE USE	
PENAS OBJETOS OBJETOS	
PENAS LOCAL NOME	
ESCALA DE PLOTAGEM 1:1	

A AUTORIA DESTE PROJETO E SEUS DOCUMENTOS COMPLEMENTARES PERTENCEM À PLOTEC ENGENHARIA E COMERCIO LTDA. E ESTÃO PROTEGIDOS PELA LEI DE DIREITO AUTORAL (LEI N° 9610 DE 19/02/98) PELOS ARTIGOS 7°-13°-22°-24° E 26°. A RESPONSABILIDADE TÉCNICA E O DIREITO PELO USO DESTA OBRA SE RESTRINGE PARA O ENDEREÇO DA OBRA E PROPRIETÁRIO DESCRITOS NO SELÓ.

ESTE DESENHO É DE PROPRIEDADE DE E FORNECIDO COM OBJETIVO ESTRITAMENTE CONFIDENCIAL E NÃO DEVE SER DIVULGADO PARA TERCEIROS, REPRODUZIDO OU USADO COM PROPOSITOS DE FABRICAÇÃO SEM EXPRESSA E ESCRITA PERMISSÃO DE



IMPLANTAÇÃO SEM ESCALA

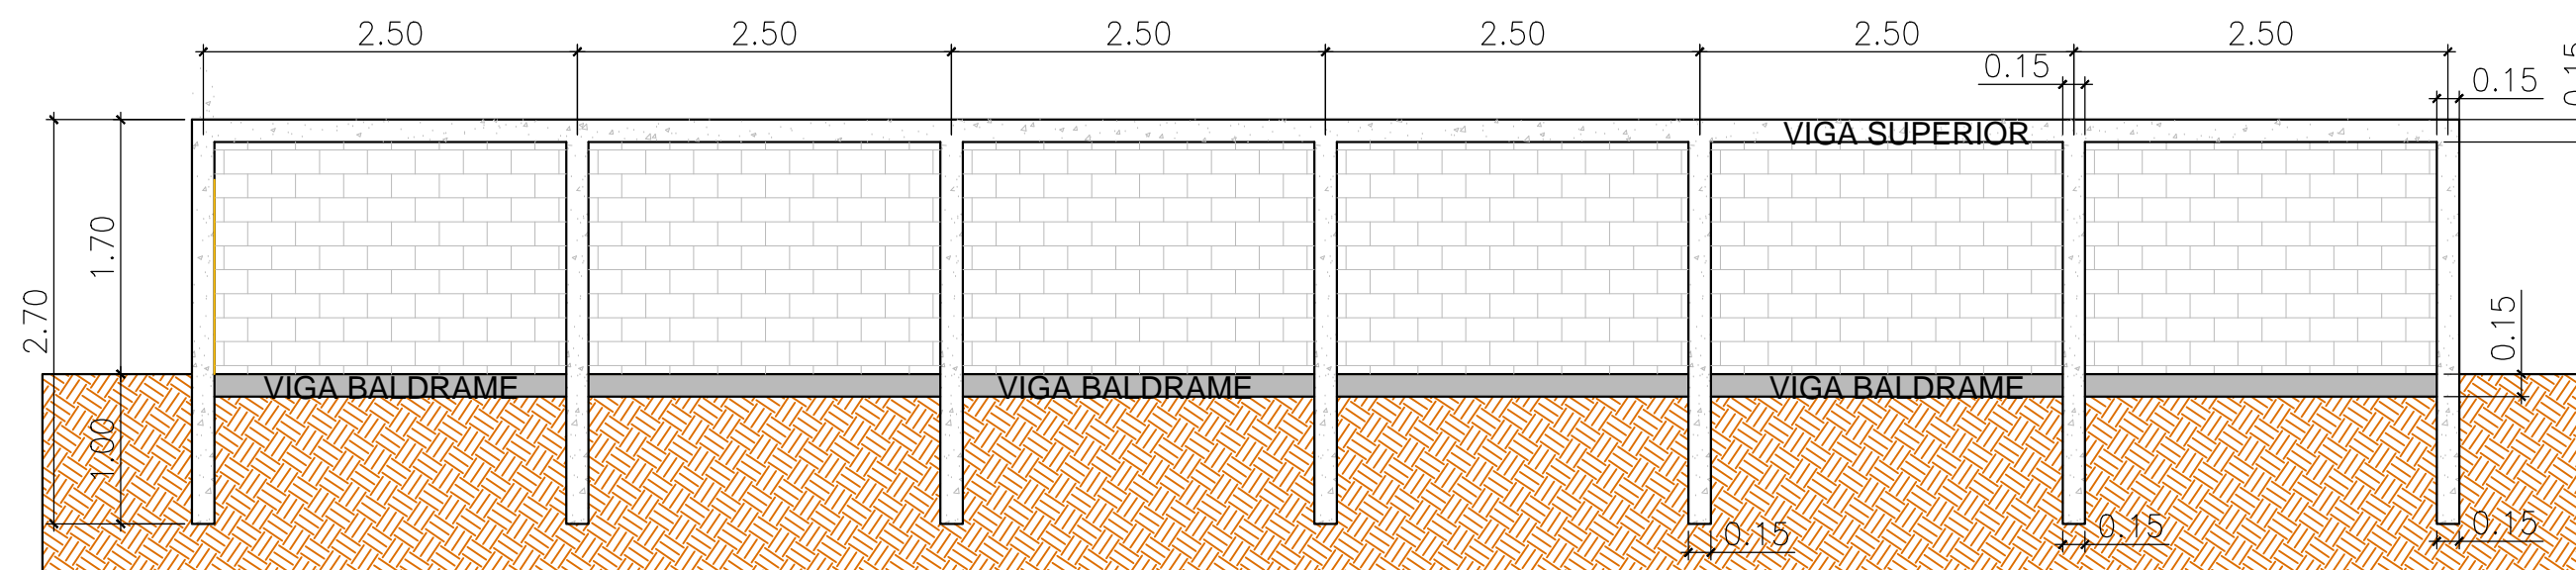

CORTE AA
ESC.:1/25

LEGENDA	
ALAMBRADO	
MURO	

QUADRO DE ÁREAS	
MURO	
ALAMBRADO	

PROPRIETÁRIO: PREFEITURA MUNICIPAL DE SAPOPEMA		
OBRA: FECHAMENTO LATERAL MURO E ALAMBRADO		
LOCAL: ESCOLA PROFESSORA MARIA ELIAS FADEL		
AUTOR DO PROJETO/REGISTRO PROFICIONAL:		ANDRÉIA KAVA DOS SANTOS ARQUITETA E URBANISTA CAU A 54213-0
RESPONSÁVEL TÉCNICO/REGISTRO PROFICIONAL:		
PROJETO: ARQUITETÔNICO		
REFERÊNCIA PROJETO		
DESEN.: DHF	ARQUIVO:	FOLHA: 02/02
DATA: 01/11/2022	PROJ 02.-ARQ.MARIA ELIAS	REVISÃO: A
ESCALA: S/N		