

SITUAÇÃO - PROPOSTA

Vila Rural Santa Izabel

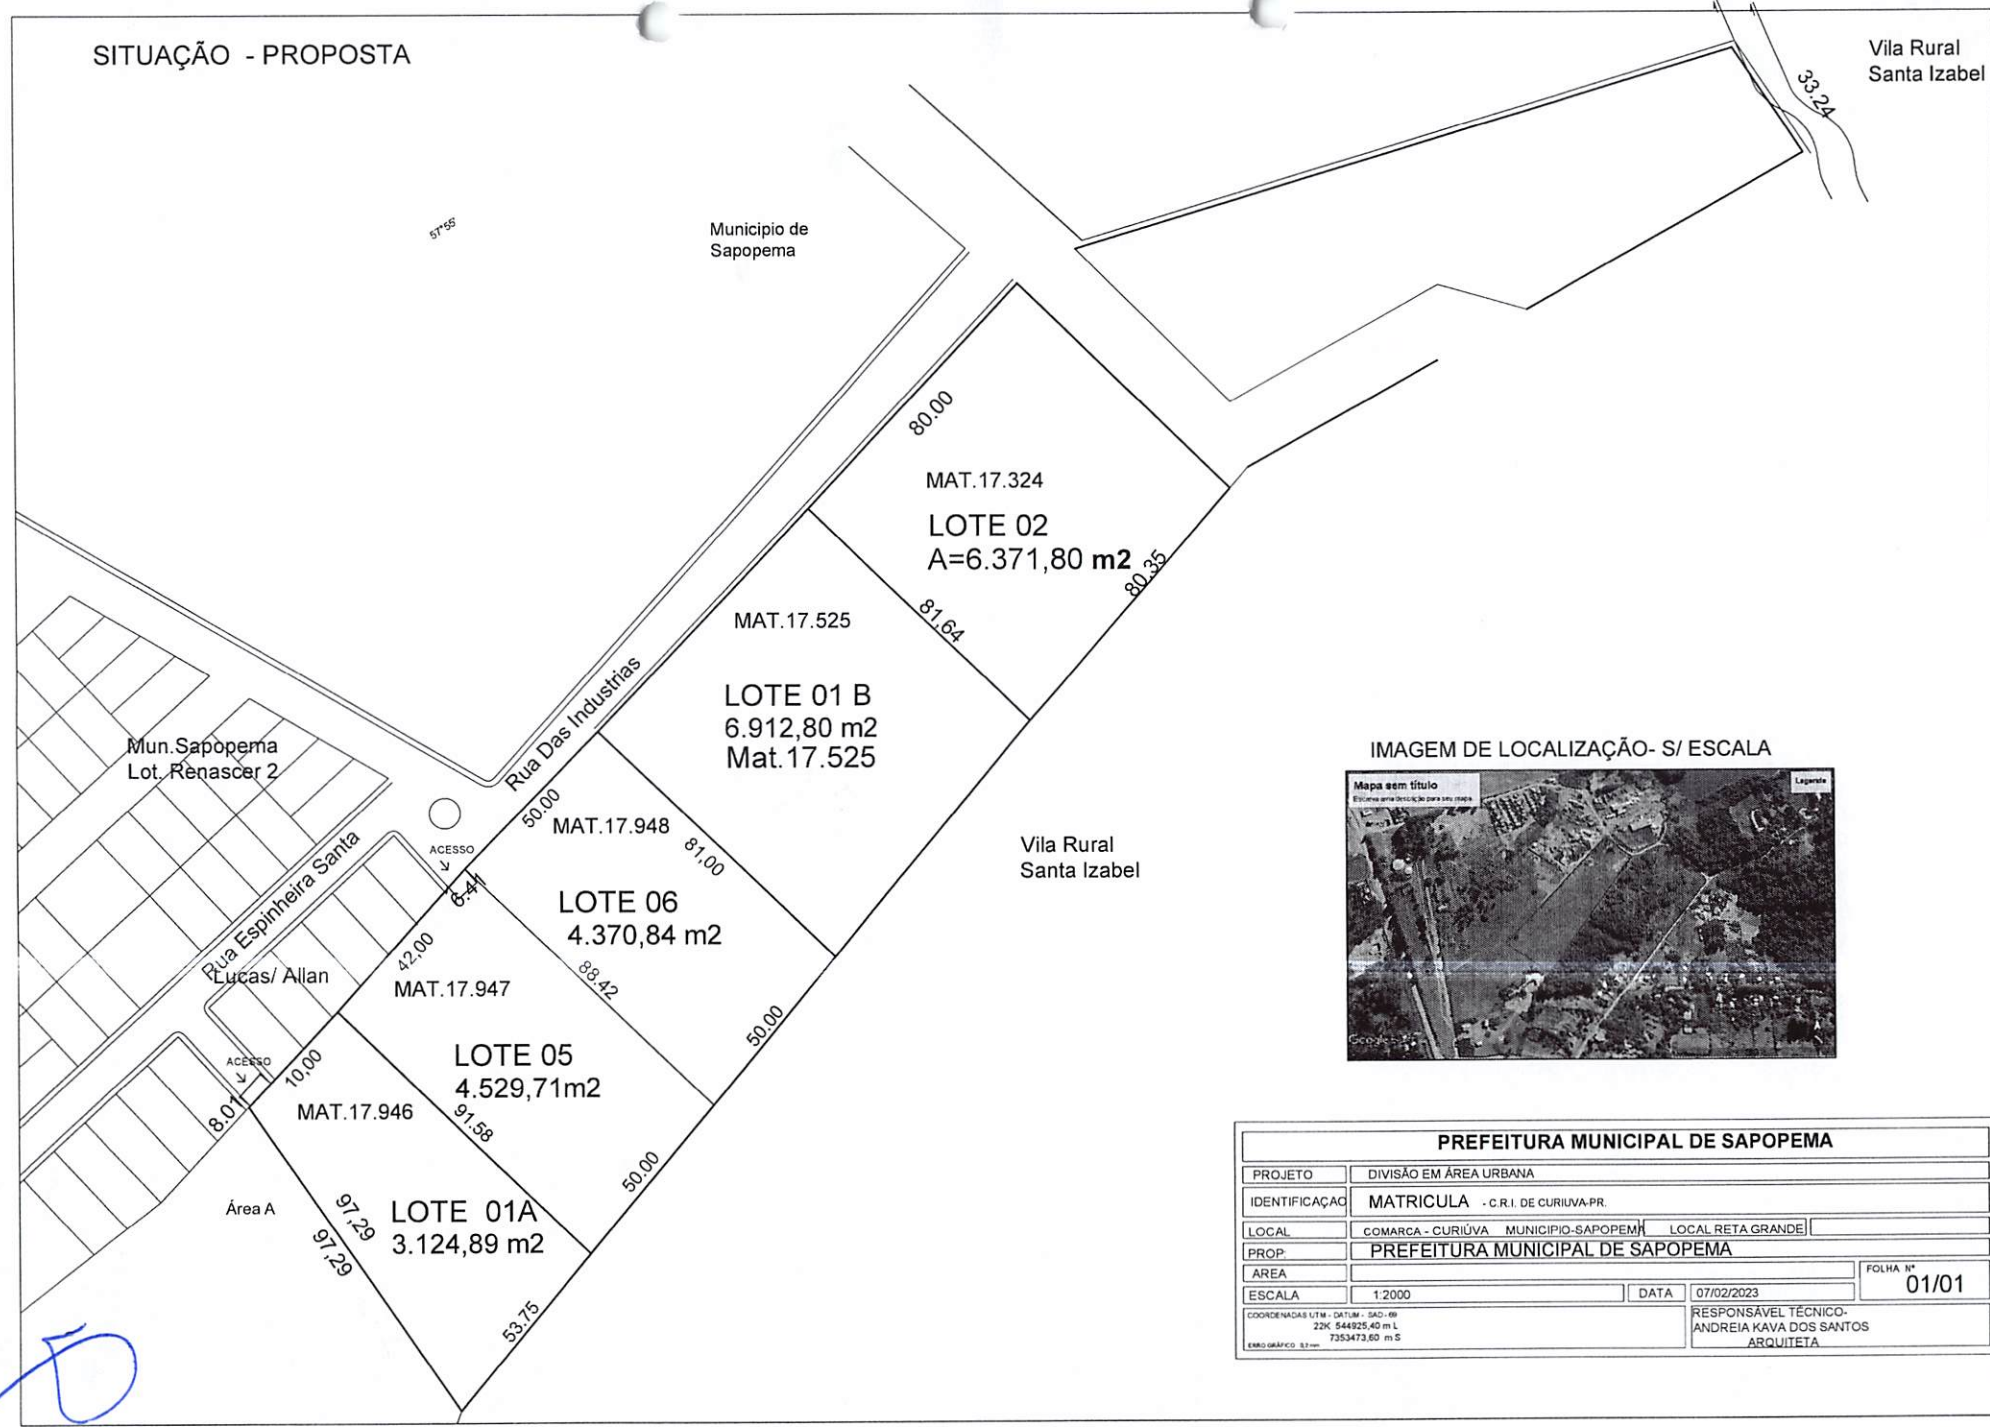


IMAGEM DE LOCALIZAÇÃO- S/ ESCALA



PREFEITURA MUNICIPAL DE SAPOPEMA			
PROJETO	DIVISÃO EM ÁREA URBANA		
IDENTIFICAÇÃO	MATRICULA - C.R.I. DE CURIUVA-PR.		
LOCAL	COMARCA - CURIUVA	MUNICIPIO-SAPOPEMA	LOCAL RETA GRANDE
PROP.	PREFEITURA MUNICIPAL DE SAPOPEMA		
ÁREA			FOLHA Nº
ESCALA	1:2000	DATA	07/02/2023
COORDENADAS UTM - DATUM - SAD - 49 22K 544925,40 m L EMB. GRÁFICO: 32 mm 7353473,60 m S			RESPONSÁVEL TÉCNICO- ANDREIA KAVA DOS SANTOS ARQUITETA