

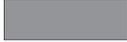



-  RUFO À INSTALAR
-  CALHA À IMPERMEABILIZAR COM MANTA ASFALTICA
-  ÁREA COM INTERVENÇÃO

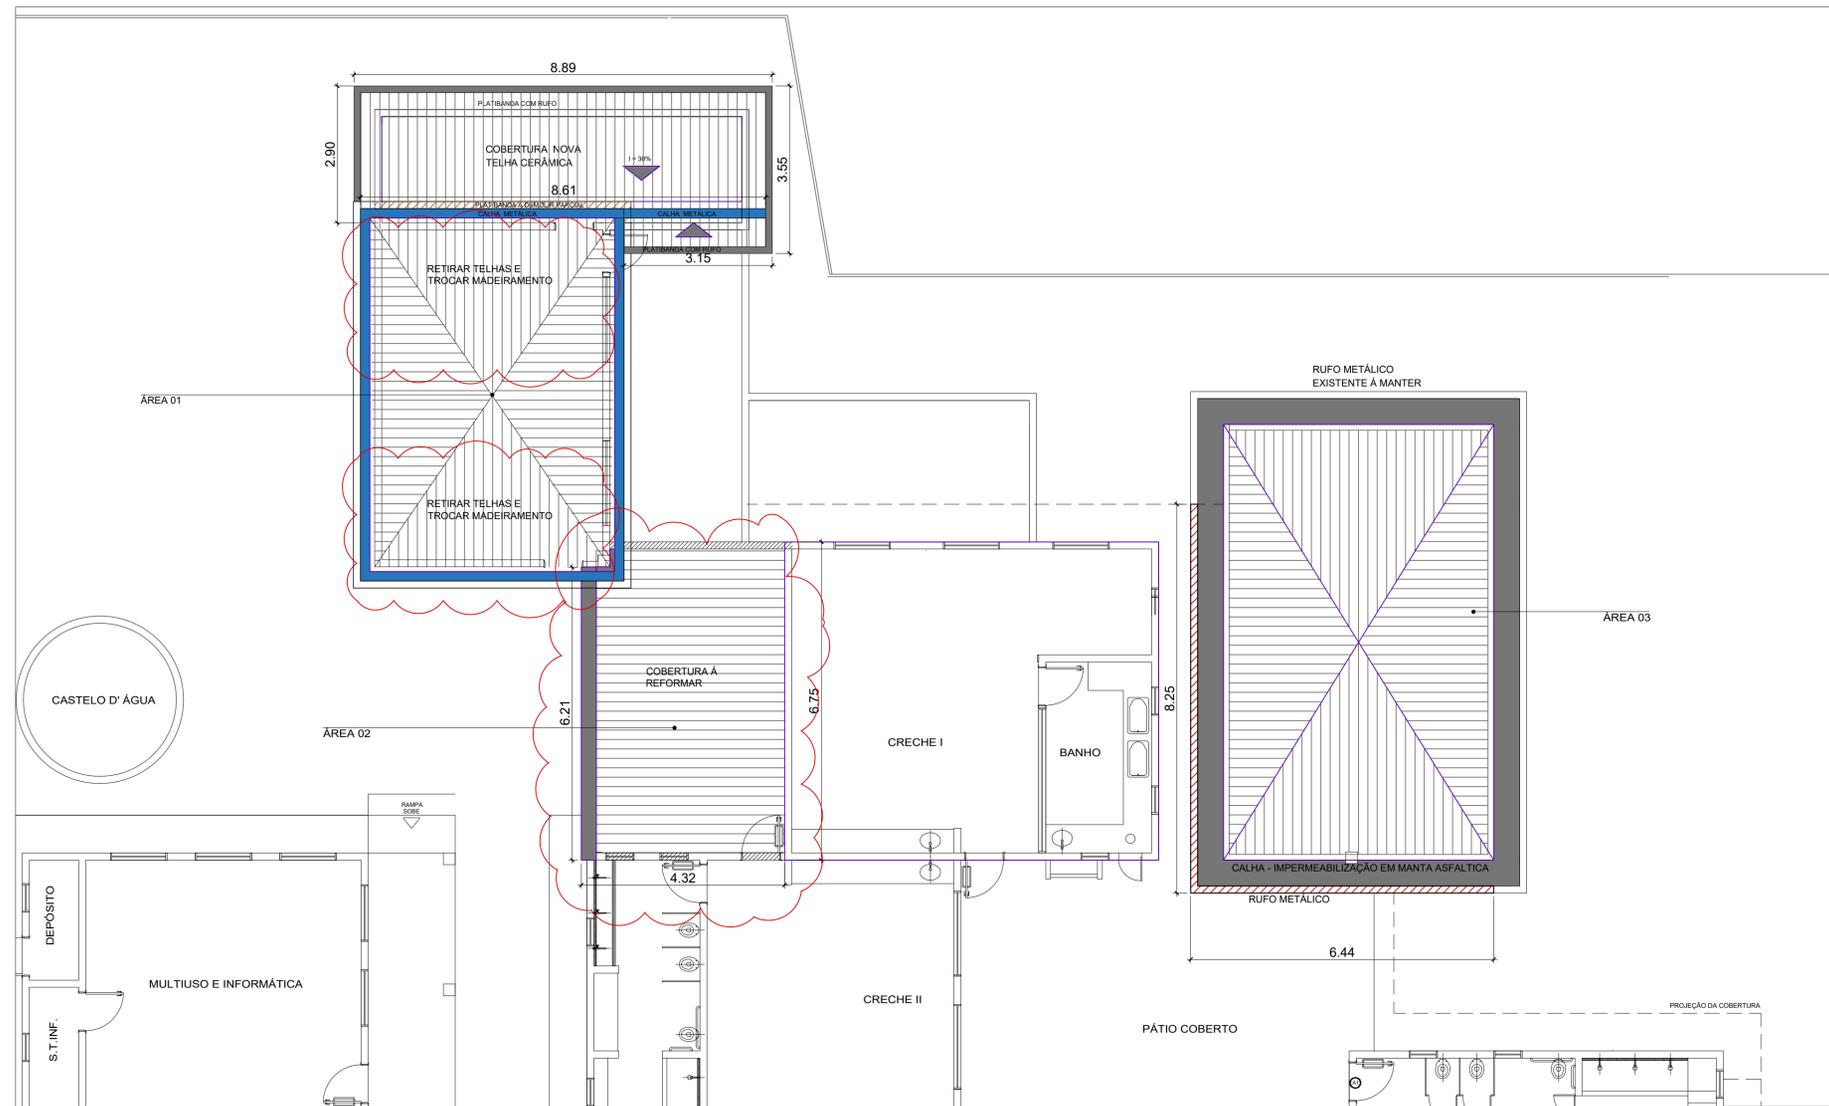

PLANTA DE COBERTURA
ESC=1/75

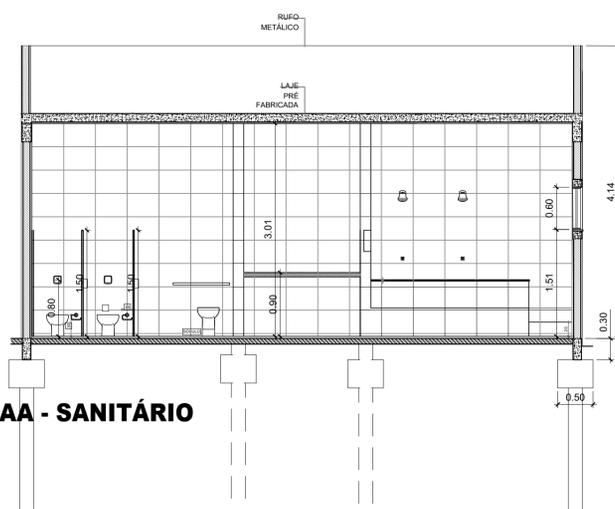

CORTE AA - SANITÁRIO
ESC=1/50

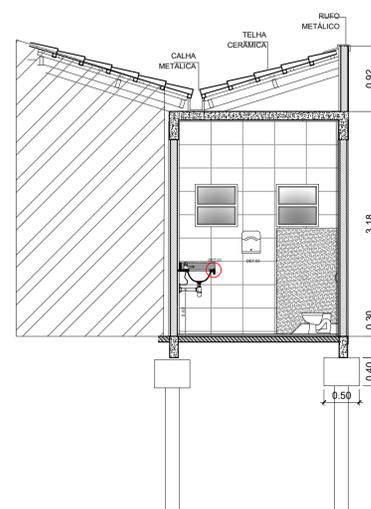

CORTE BB - SANITÁRIO
ESC=1/50

PLOTAGEM		
PLANTA	COOR.	ESP.
01	01	0,30
02	01	0,30
A AUTORIA DESTE PROJETO E SEUS DOCUMENTOS, COMPLEMENTARES, PERTENCEN À PLOTEC ENGENHARIA E COMÉRCIO LTDA E ESTÃO PROTEGIDOS PELA LEI DE DIREITO AUTORAL (LEI Nº 9610 DE 19/09/98) PELOS ARTIGOS 7º, 13º, 27º, 24º E 26º. A RESPONSABILIDADE TÉCNICA E O DIREITO PELO USO DESTES PROJETOS SE RESTRINGE PARA O ENDEREÇO DA OBRA E PROPRIETÁRIO DESCRITOS NO SELO.

ESTE DESENHO É DE PROPRIEDADE DE PREFEITURA MUNICIPAL DE SAPOPEMA E FORNECIDO COM OBJETIVO ESTRITAMENTE CONDICIONAL E NÃO DEVE SER DIVULGADO PARA TERCEIROS, REPRODUZIDO OU USADO COM PROPOSITOS DE FABRICAÇÃO SEM EXPRESSA E ESCRITA PERMISSÃO DE PREFEITURA MUNICIPAL DE SAPOPEMA.

PROJETO DE ARQUITETURA	
PROPRIETÁRIO:	PREFEITURA MUNICIPAL DE SAPOPEMA
OBRA:	REFORMA PARCIAL E CONSTRUÇÃO DE SANITÁRIO
LOCAL:	RUA ADÃO LOPES, S/N - JARDIM IDEAL, SAPOPEMA- PR
AUTOR DO PROJETO/REGISTRO PROFISSIONAL:	ANDRÉIA KAVA DOS SANTOS ARQUITETA E URBANISTA CAU A 54213-0
RESPONSÁVEL TÉCNICO/REGISTRO PROFISSIONAL:	
PROJETO:	ARQUITETÔNICO
REFERÊNCIA:	PLANTA DE COBERTURA E CORTES
DESEN.: ANDRÉIA	ARQUIVO: PROJ.-ARQ.CMEI
DATA: 23/06/2023	FOLHA: 03/04
ESCALA: INDICADA	REVISÃO: A