



Des.: Direitos autorais deste projeto constam nos termos do Art. 184 Cod. Penal

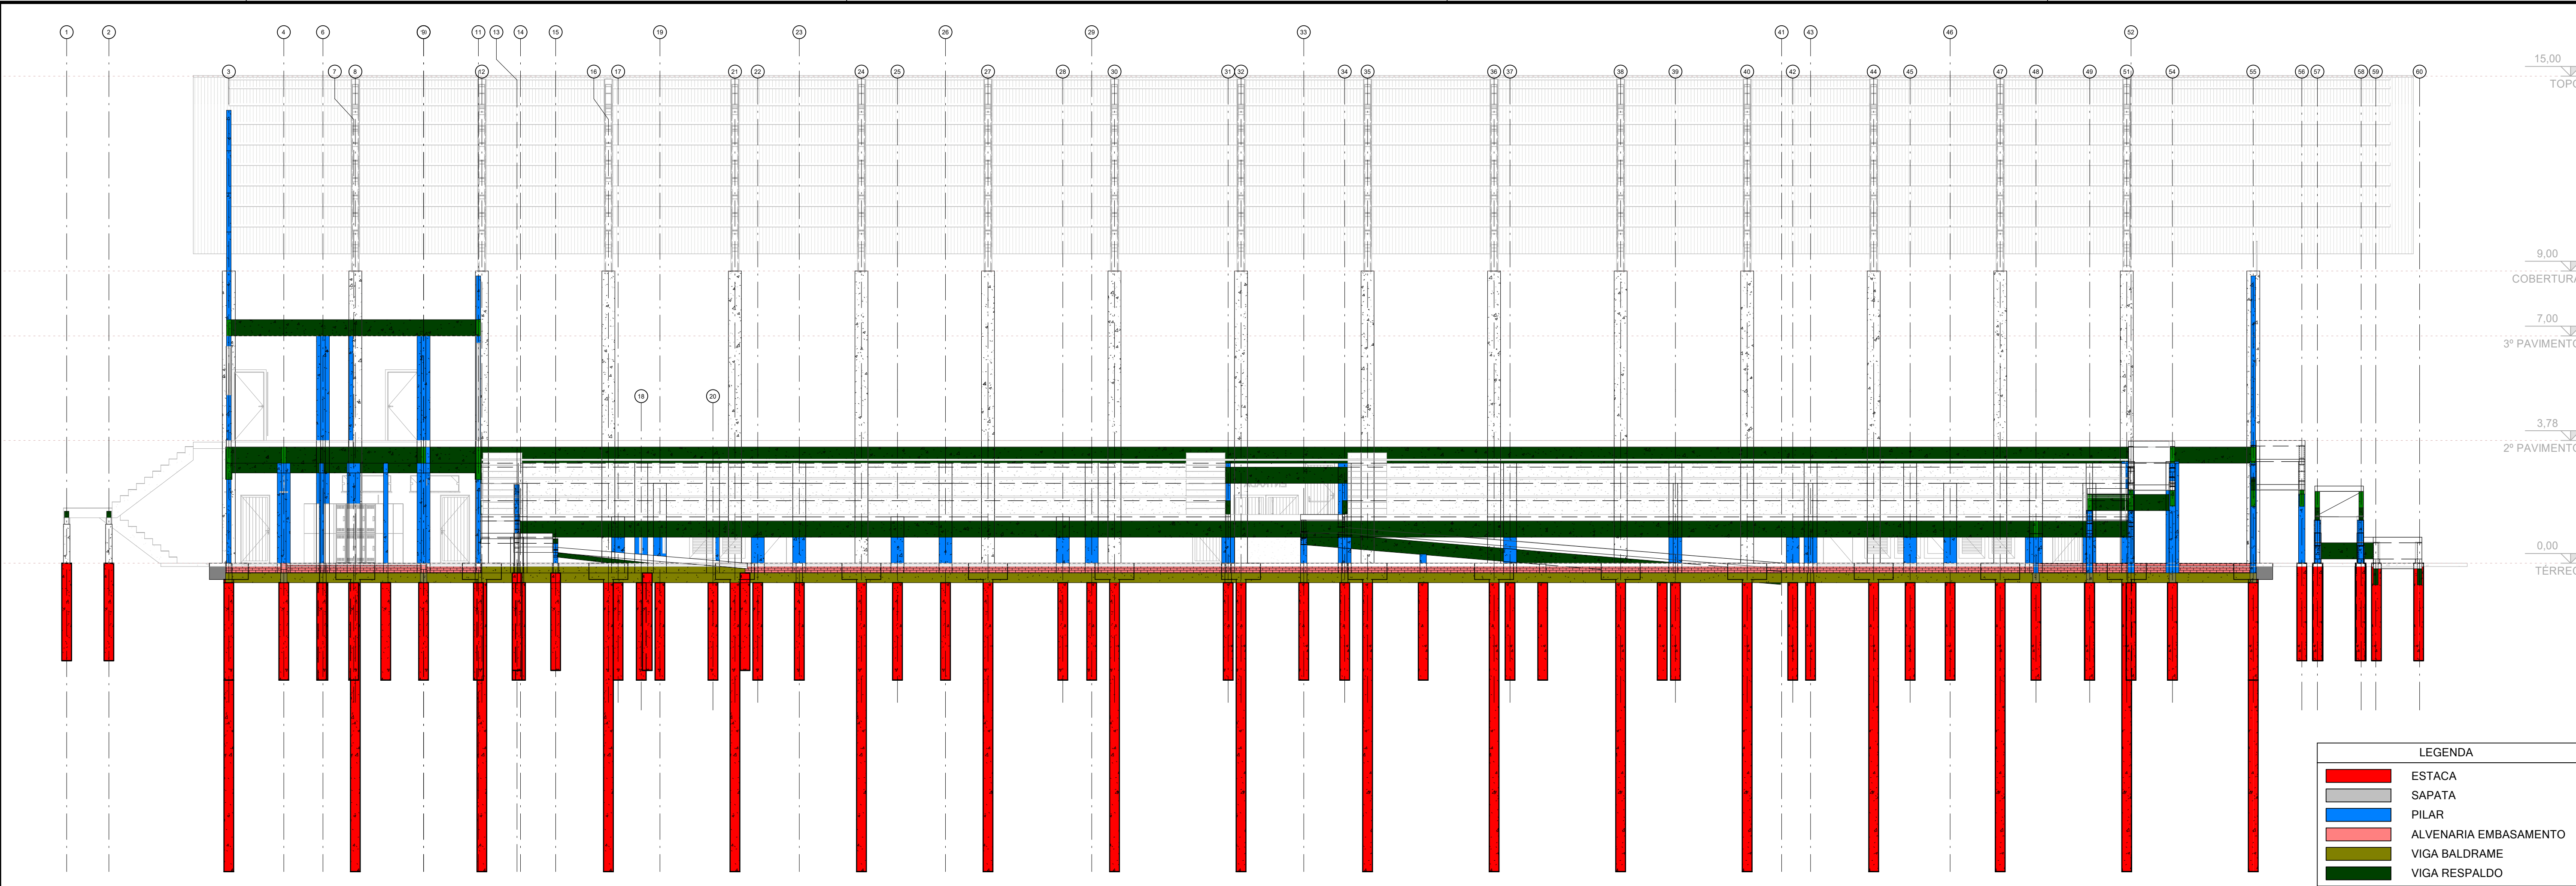

A
1 : 100

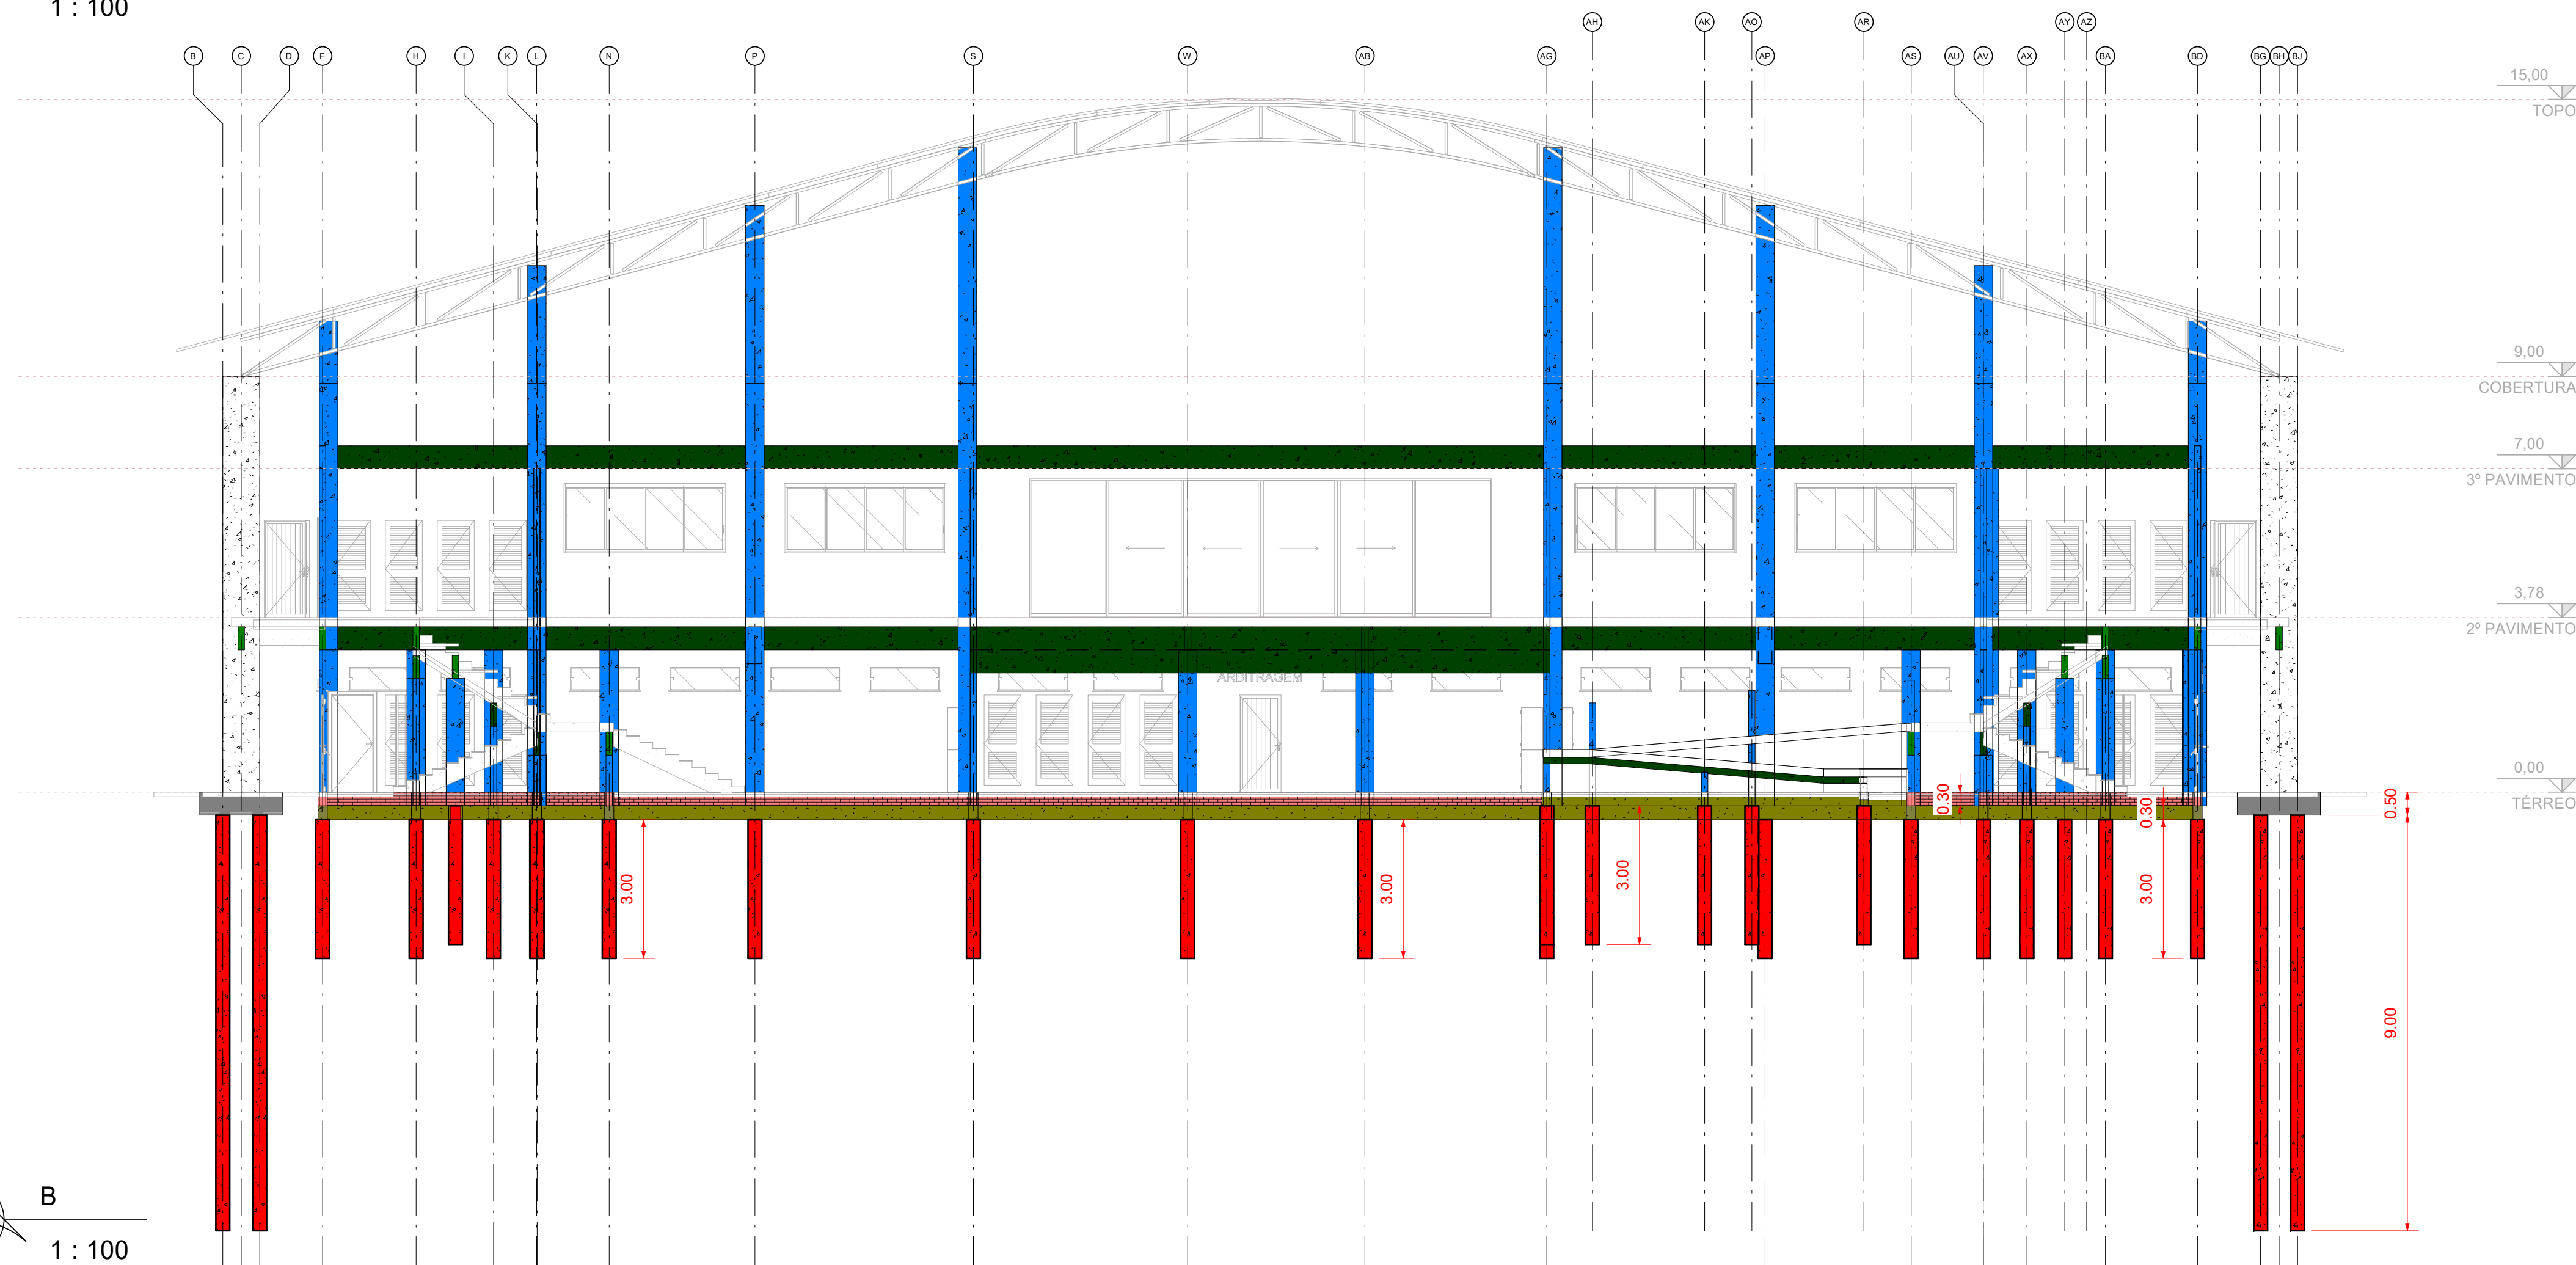

B
1 : 100

| | | |
|---|---------------------|--|
| PROJETO ESTRUTURAL | | FOLHA |
| CORTES | | 02/22 |
|  | | |
| PREFEITURA MUNICIPAL DE SAOPEMA-PR PROPRIETÁRIO | | |
| CONSTRUÇÃO DE GINÁSIO DE ESPORTES OBRA | | |
| SAOPEMA - ESTADO DO PARANÁ CIDADE | | |
| RUA GETÚLIO VARGAS - ESTRADA DA SERRA GRANDE ENDEREÇO | | |
| LOCALIZAÇÃO SITUAÇÃO S/ ESCALA | | ART n° : 1720225267636 |
|  | | INFORMAÇÕES DO LOTE |
| COORDENADAS GEOGRÁFICAS UTM 22 K 442403.87 m E 7350762.06 m S | | QUADRA..... LOTE..... CADASTRO: MATRICULA: |
| ÁREA: | | LOCAL: RUA |
| ÁREA DE INTERVENÇÃO: 2.551,68m² | | Prefeito Municipal PAULO MAXIMIANO DE SOUZA JUNIOR |
| PROJETISTA: MARCOS ELEUTÉRIO | Data: 01/08/2022 | Responsável Técnico ENGº CIVIL FÁBIA ROBERTA P. ELEUTÉRIO DE OLIVEIRA Crea SP nº 506.345.854-4/D - Visto Pr nº 145077 |