


Des.: Direitos autorais deste projeto constam nos termos do Art. 184 Cod. Penal

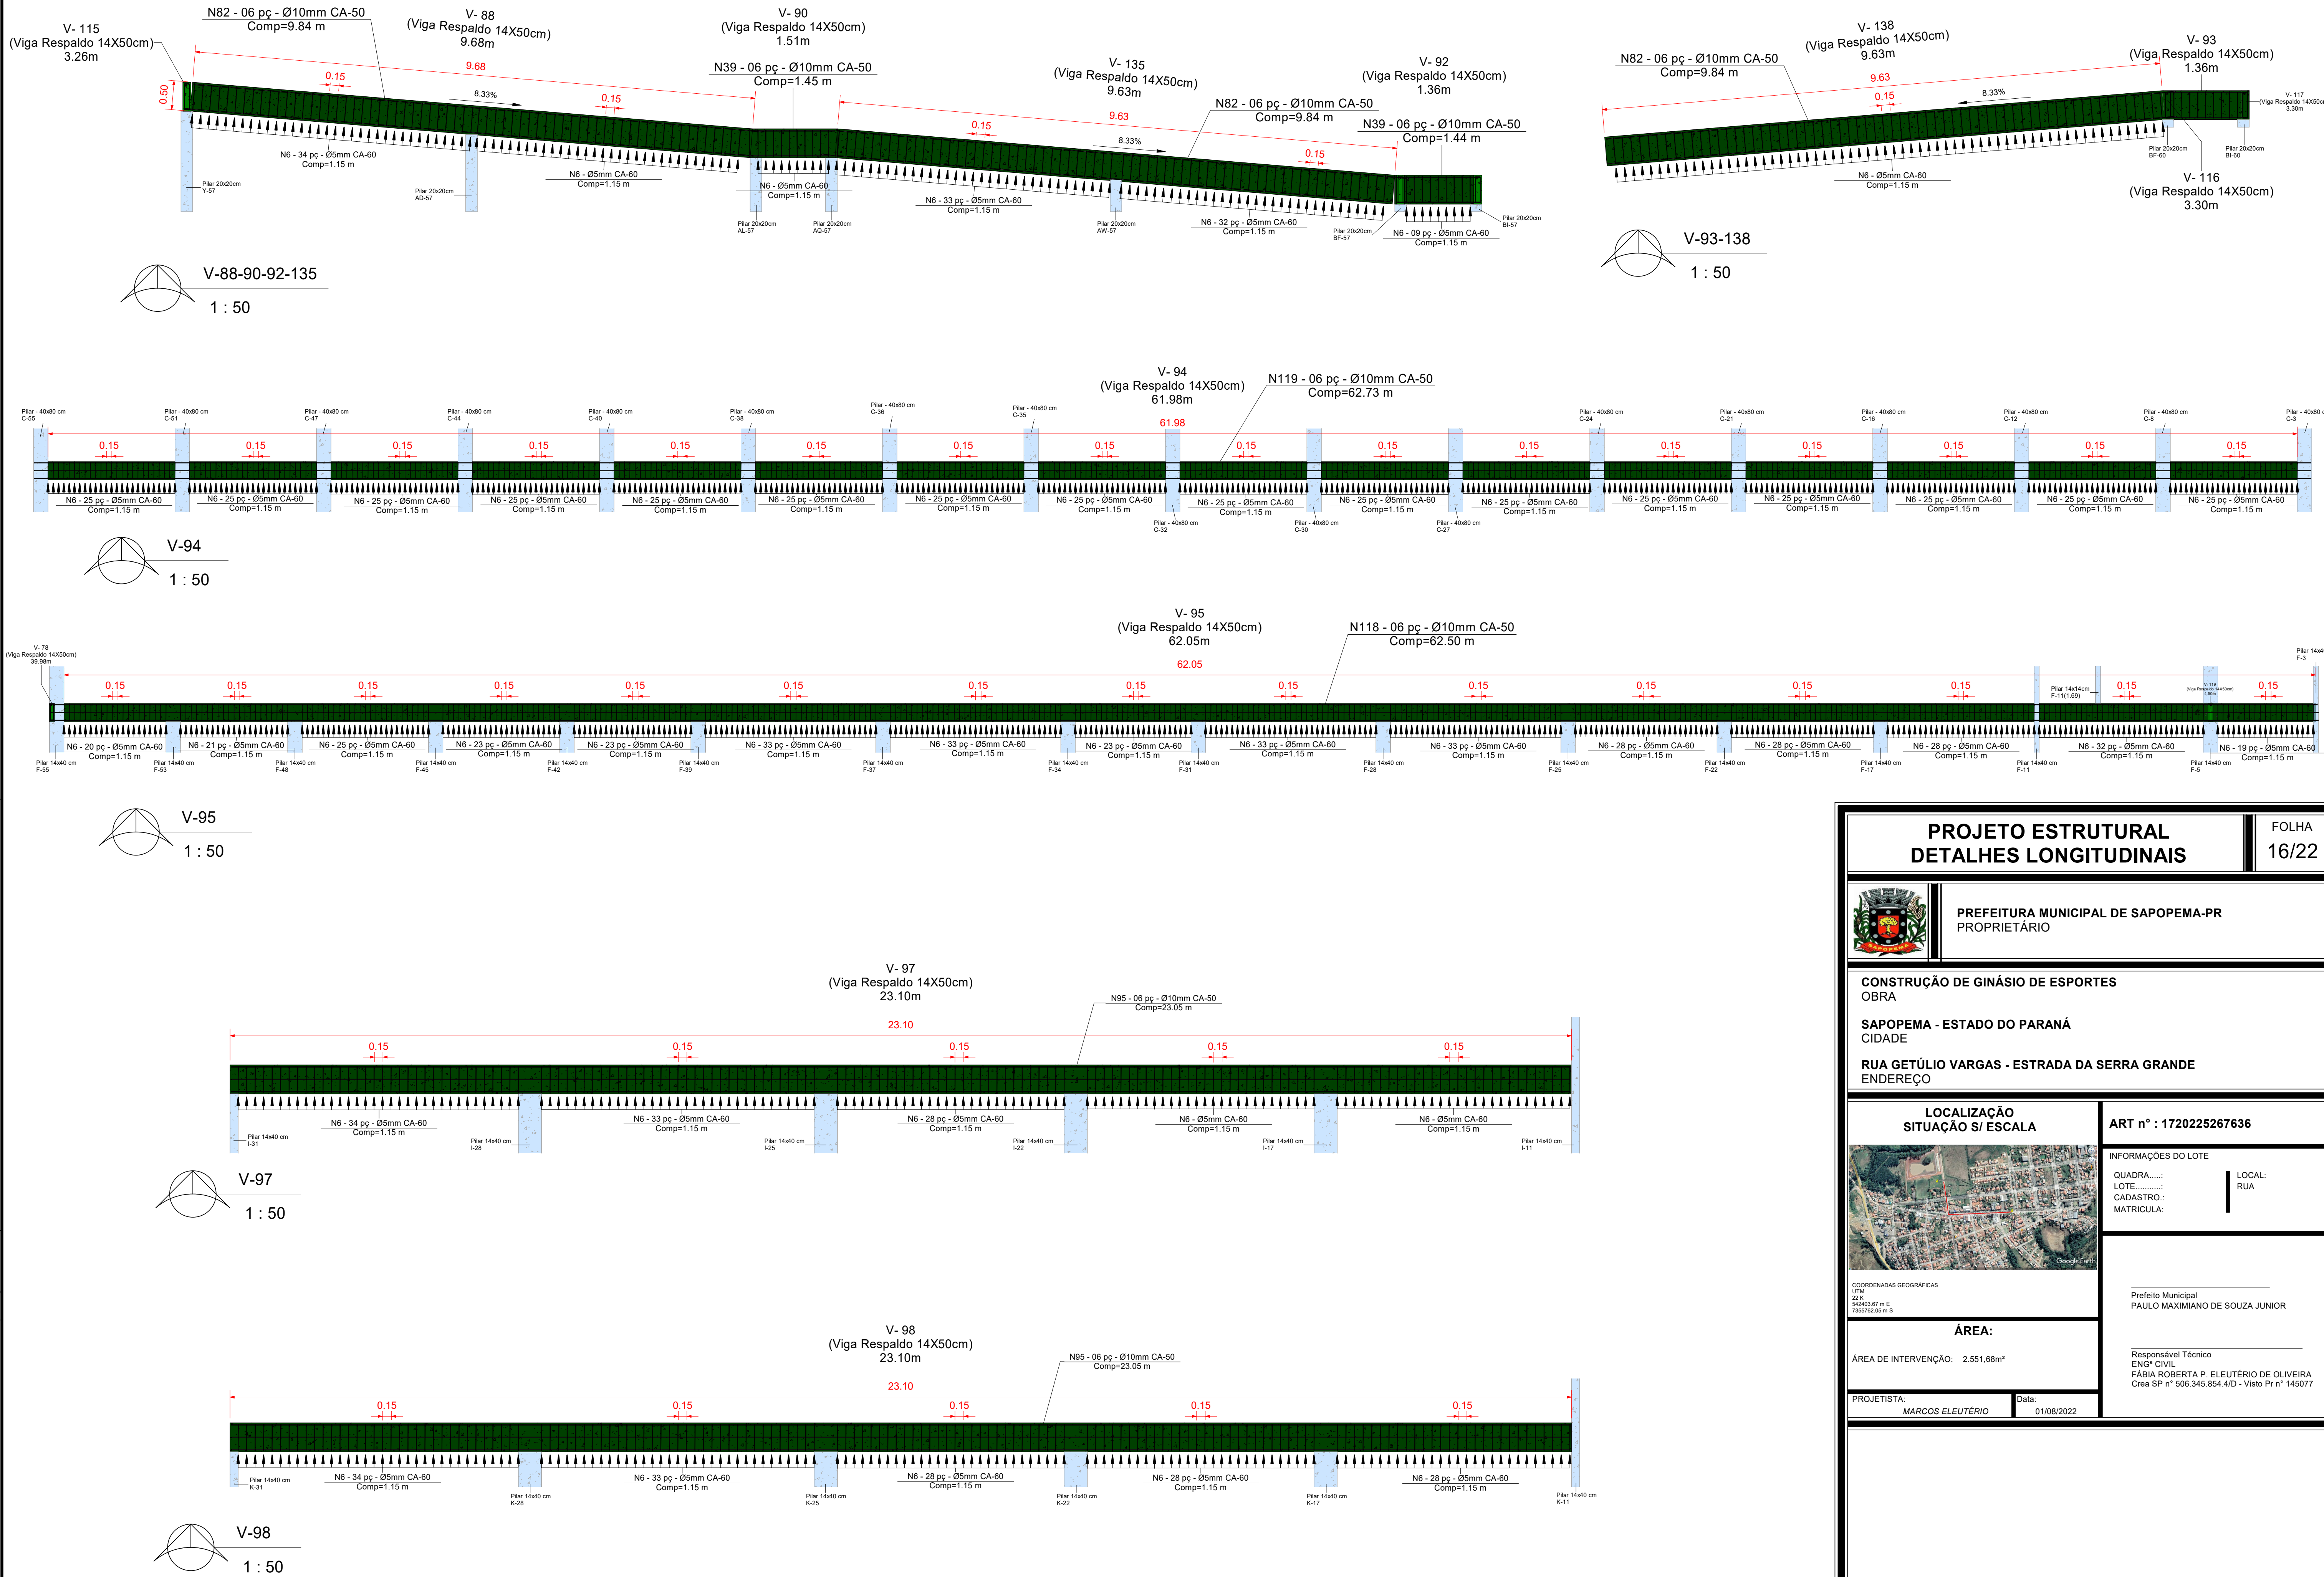

PROJETO ESTRUTURAL DETALHES LONGITUDINAIS		FOLHA 16/22
 PREFEITURA MUNICIPAL DE SAPOPEMA-PR PROPRIETÁRIO		
CONSTRUÇÃO DE GINÁSIO DE ESPORTES OBRA		
SAPOPEMA - ESTADO DO PARANÁ CIDADE		
RUA GETÚLIO VARGAS - ESTRADA DA SERRA GRANDE ENDEREÇO		
LOCALIZAÇÃO SITUAÇÃO S/ ESCALA	ART n° : 1720225267636	
 COORDENADAS GEOGRÁFICAS UTM 22 K 942403.67 m E 7350762.06 m S	INFORMAÇÕES DO LOTE QUADRA..... LOTE..... CADASTRO..... MATRÍCULA..... LOCAL: RUA..... Prefeito Municipal PAULO MAXIMIANO DE SOUZA JUNIOR Responsável Técnico ENGº CIVIL FÁBIA ROBERTA P. ELEUTÉRIO DE OLIVEIRA Crea SP n° 506.345.854/4-D - Visto Pr n° 145077	
ÁREA: ÁREA DE INTERVENÇÃO: 2.551,68m²		PROJETISTA: MARCOS ELEUTÉRIO
Data: 01/08/2022		