


Des.: Direitos autorais deste projeto constam nos termos do Art. 184 Cod. Penal

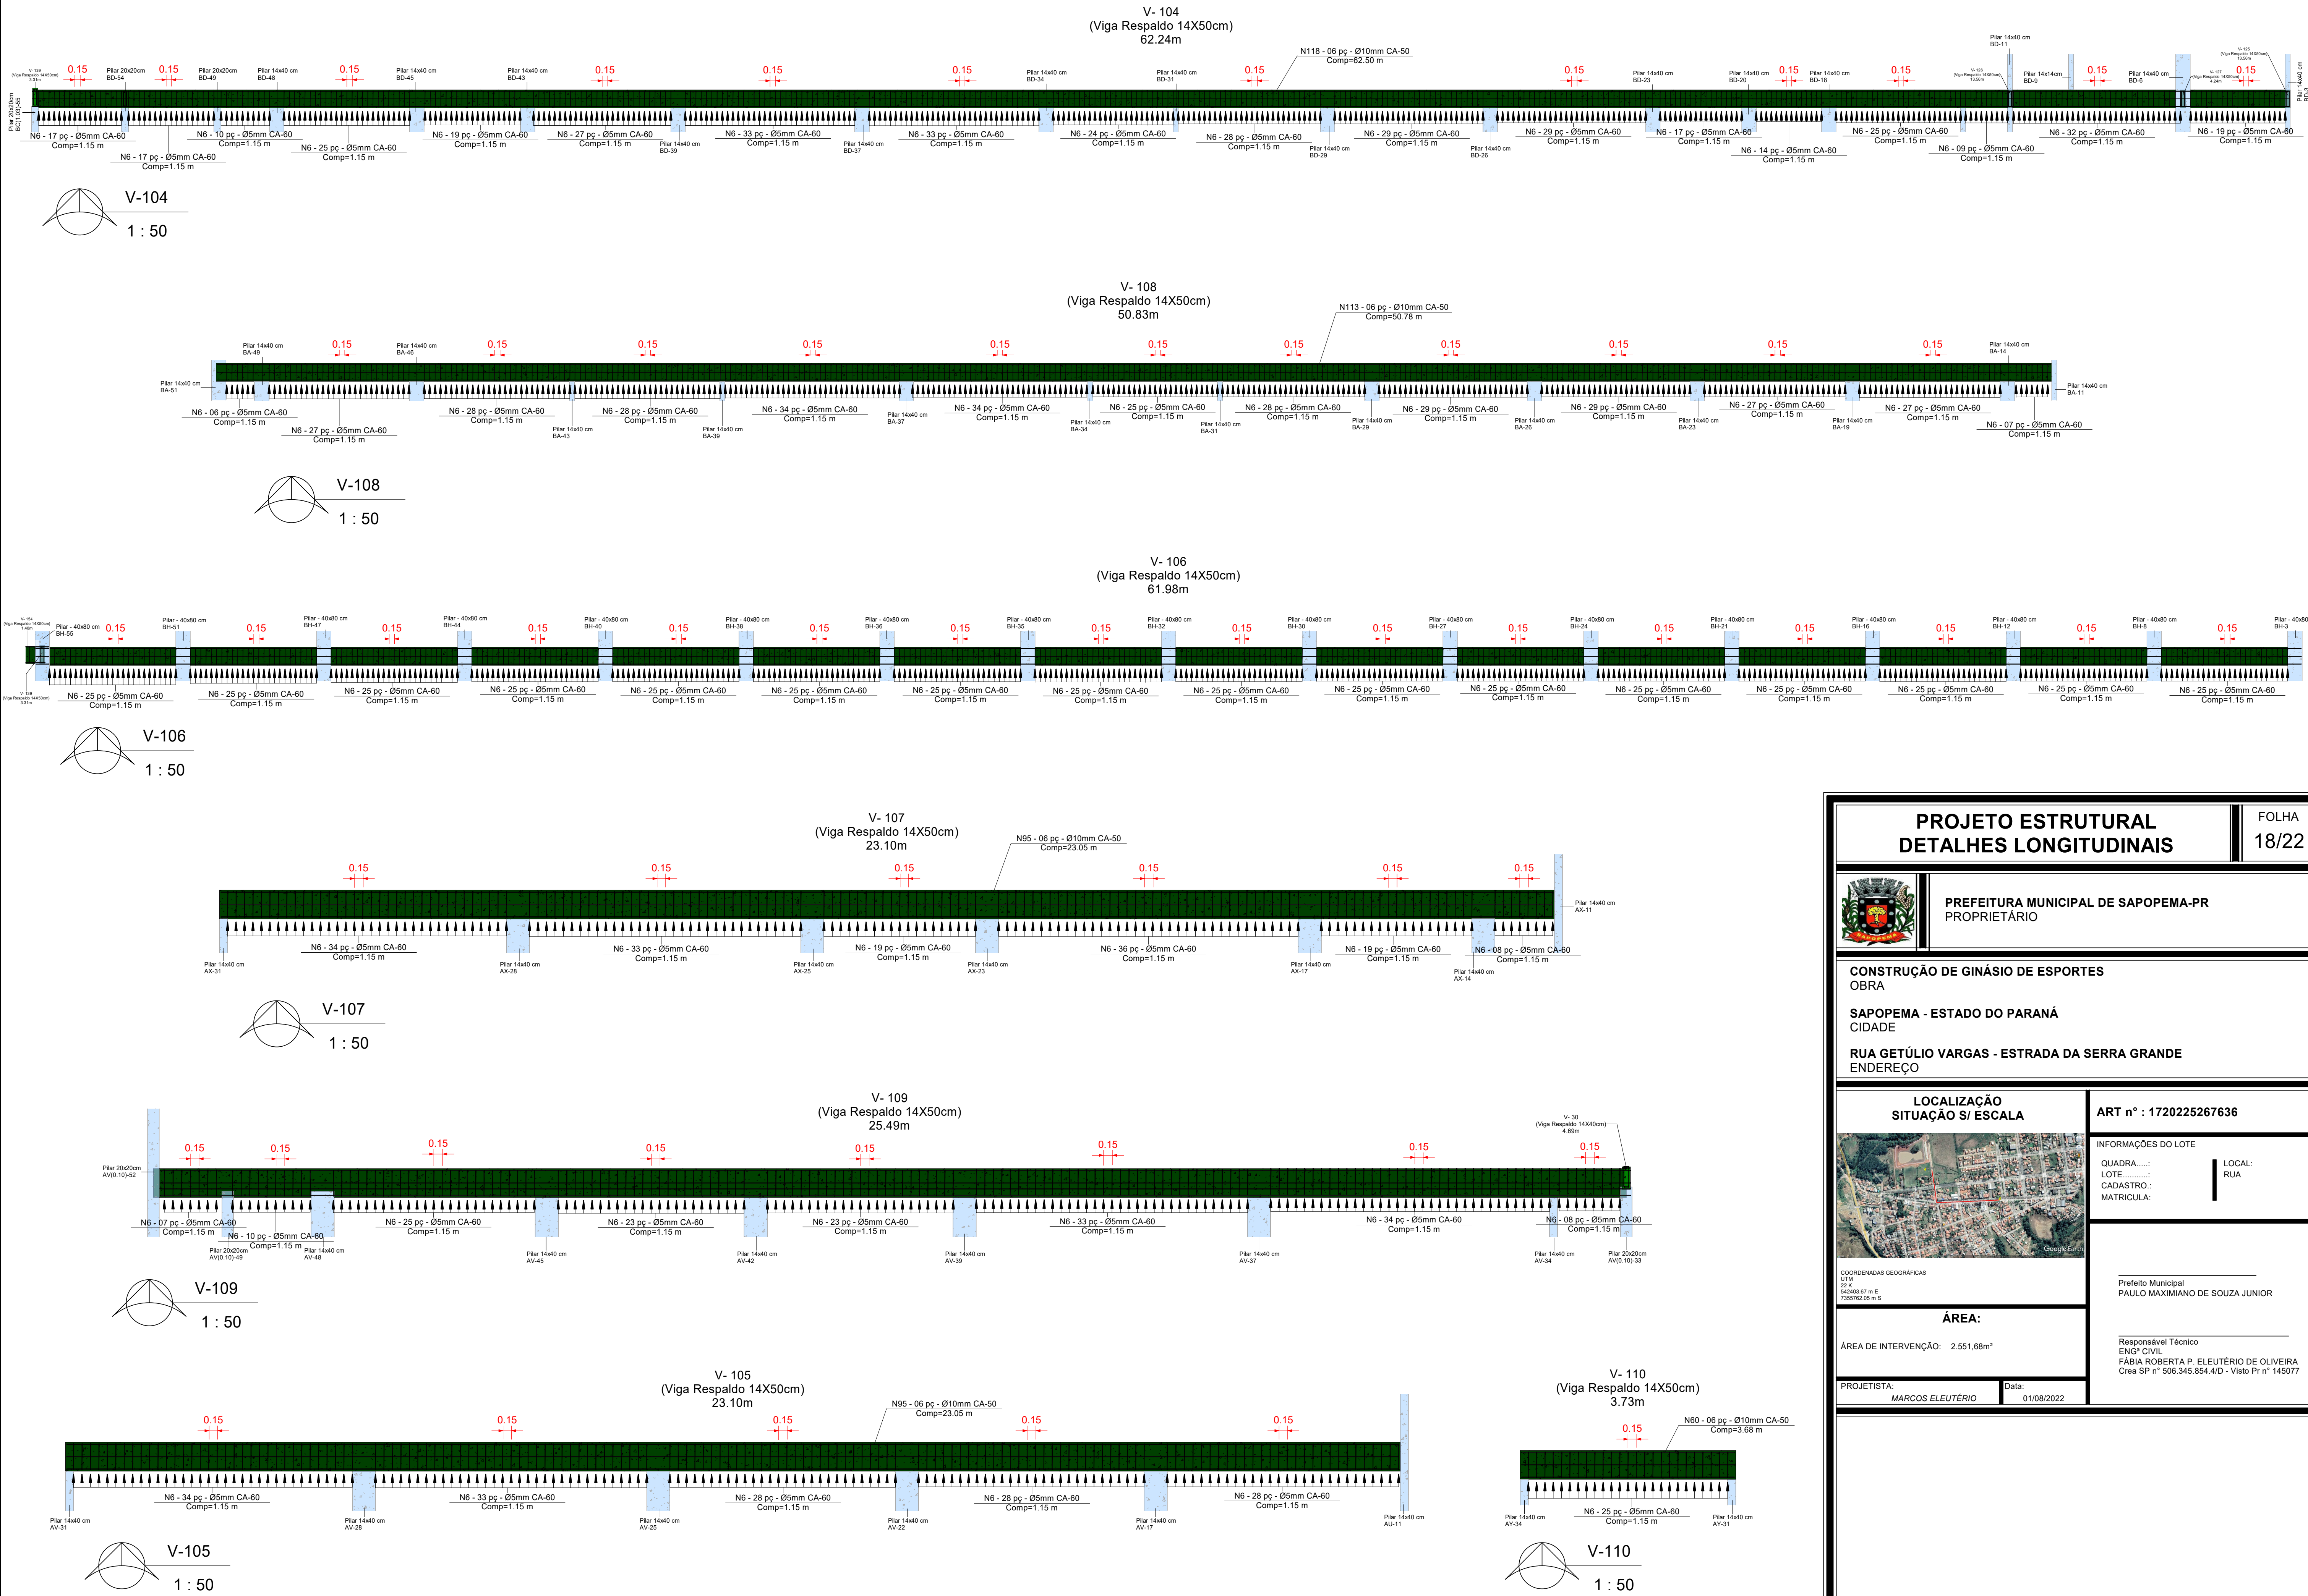

PROJETO ESTRUTURAL
DETALHES LONGITUDINAIS

PREFEITURA MUNICIPAL DE SAPOPEMA-PR
PROPRIETÁRIO

CONSTRUÇÃO DE GINÁSIO DE ESPORTES
OBRA

SAPOPEMA - ESTADO DO PARANÁ
CIDADE

RUA GETÚLIO VARGAS - ESTRADA DA SERRA GRANDE
ENDEREÇO

LOCALIZAÇÃO
SITUAÇÃO S/ ESCALA

COORDENADAS GEODIRÁFICAS
UTM
22 K
942403.67 m E
7350762.06 m S

ART n° : 1720225267636

INFORMAÇÕES DO LOTE
QUADRA.....
LOTE.....
CADASTRO:
MATRÍCULA:

LOCAL:
RUA

ÁREA:

ÁREA DE INTERVENÇÃO: 2.551,68m²

PROJETISTA:
MARCOS ELEUTÉRIO

Data:
01/08/2022

Prefeito Municipal
PAULO MAXIMIANO DE SOUZA JUNIOR

Responsável Técnico
ENGº CIVIL
FÁBIA ROBERTA P. ELEUTÉRIO DE OLIVEIRA
Crea SP n° 506.345.854-4/D - Visto Pr n° 145077

FOLHA
18/22