


PLOTAGEM		
PENA	COR	ESP.
01	07	0,10
02	07	0,20
03	07	0,30
04	07	0,40
05	07	0,60
06	07	0,80
07	07	0,80
A AUTORIA DESTES PROJETO E SEUS DOCUMENTOS COMPLEMENTARES PERTENCEM A PLOTEC ENGENHARIA E COMERCIO LTDA E ESTÃO PROTEGIDOS PELA LEI DE DIREITO AUTORA (LEI Nº 9610 DE 19/09/98) PELOS ARTIGOS 7º, 13º, 22º, 24º E 28º. A RESPONSABILIDADE TÉCNICA E O DIREITO PELO USO DESTES PROJETO SE RESTRINGE PARA O ENDEREÇO DA OBRA E PROPRIETÁRIO DESCRITOS NO SELLO.

ESTE DESENHO É DE PROPRIEDADE DE PREFEITURA MUNICIPAL DE SAPOPEMA E FORNECIDO COM OBJETIVO ESTRITAMENTE CONDICIONAL E NÃO DEVE SER UTILIZADO PARA TERCEIROS, REPRODUZIDO OU USADO COM PROPÓSITOS DE FABRICAÇÃO SEM EXPRESSA E ESCRITA PERMISSÃO DE PREFEITURA MUNICIPAL DE SAPOPEMA

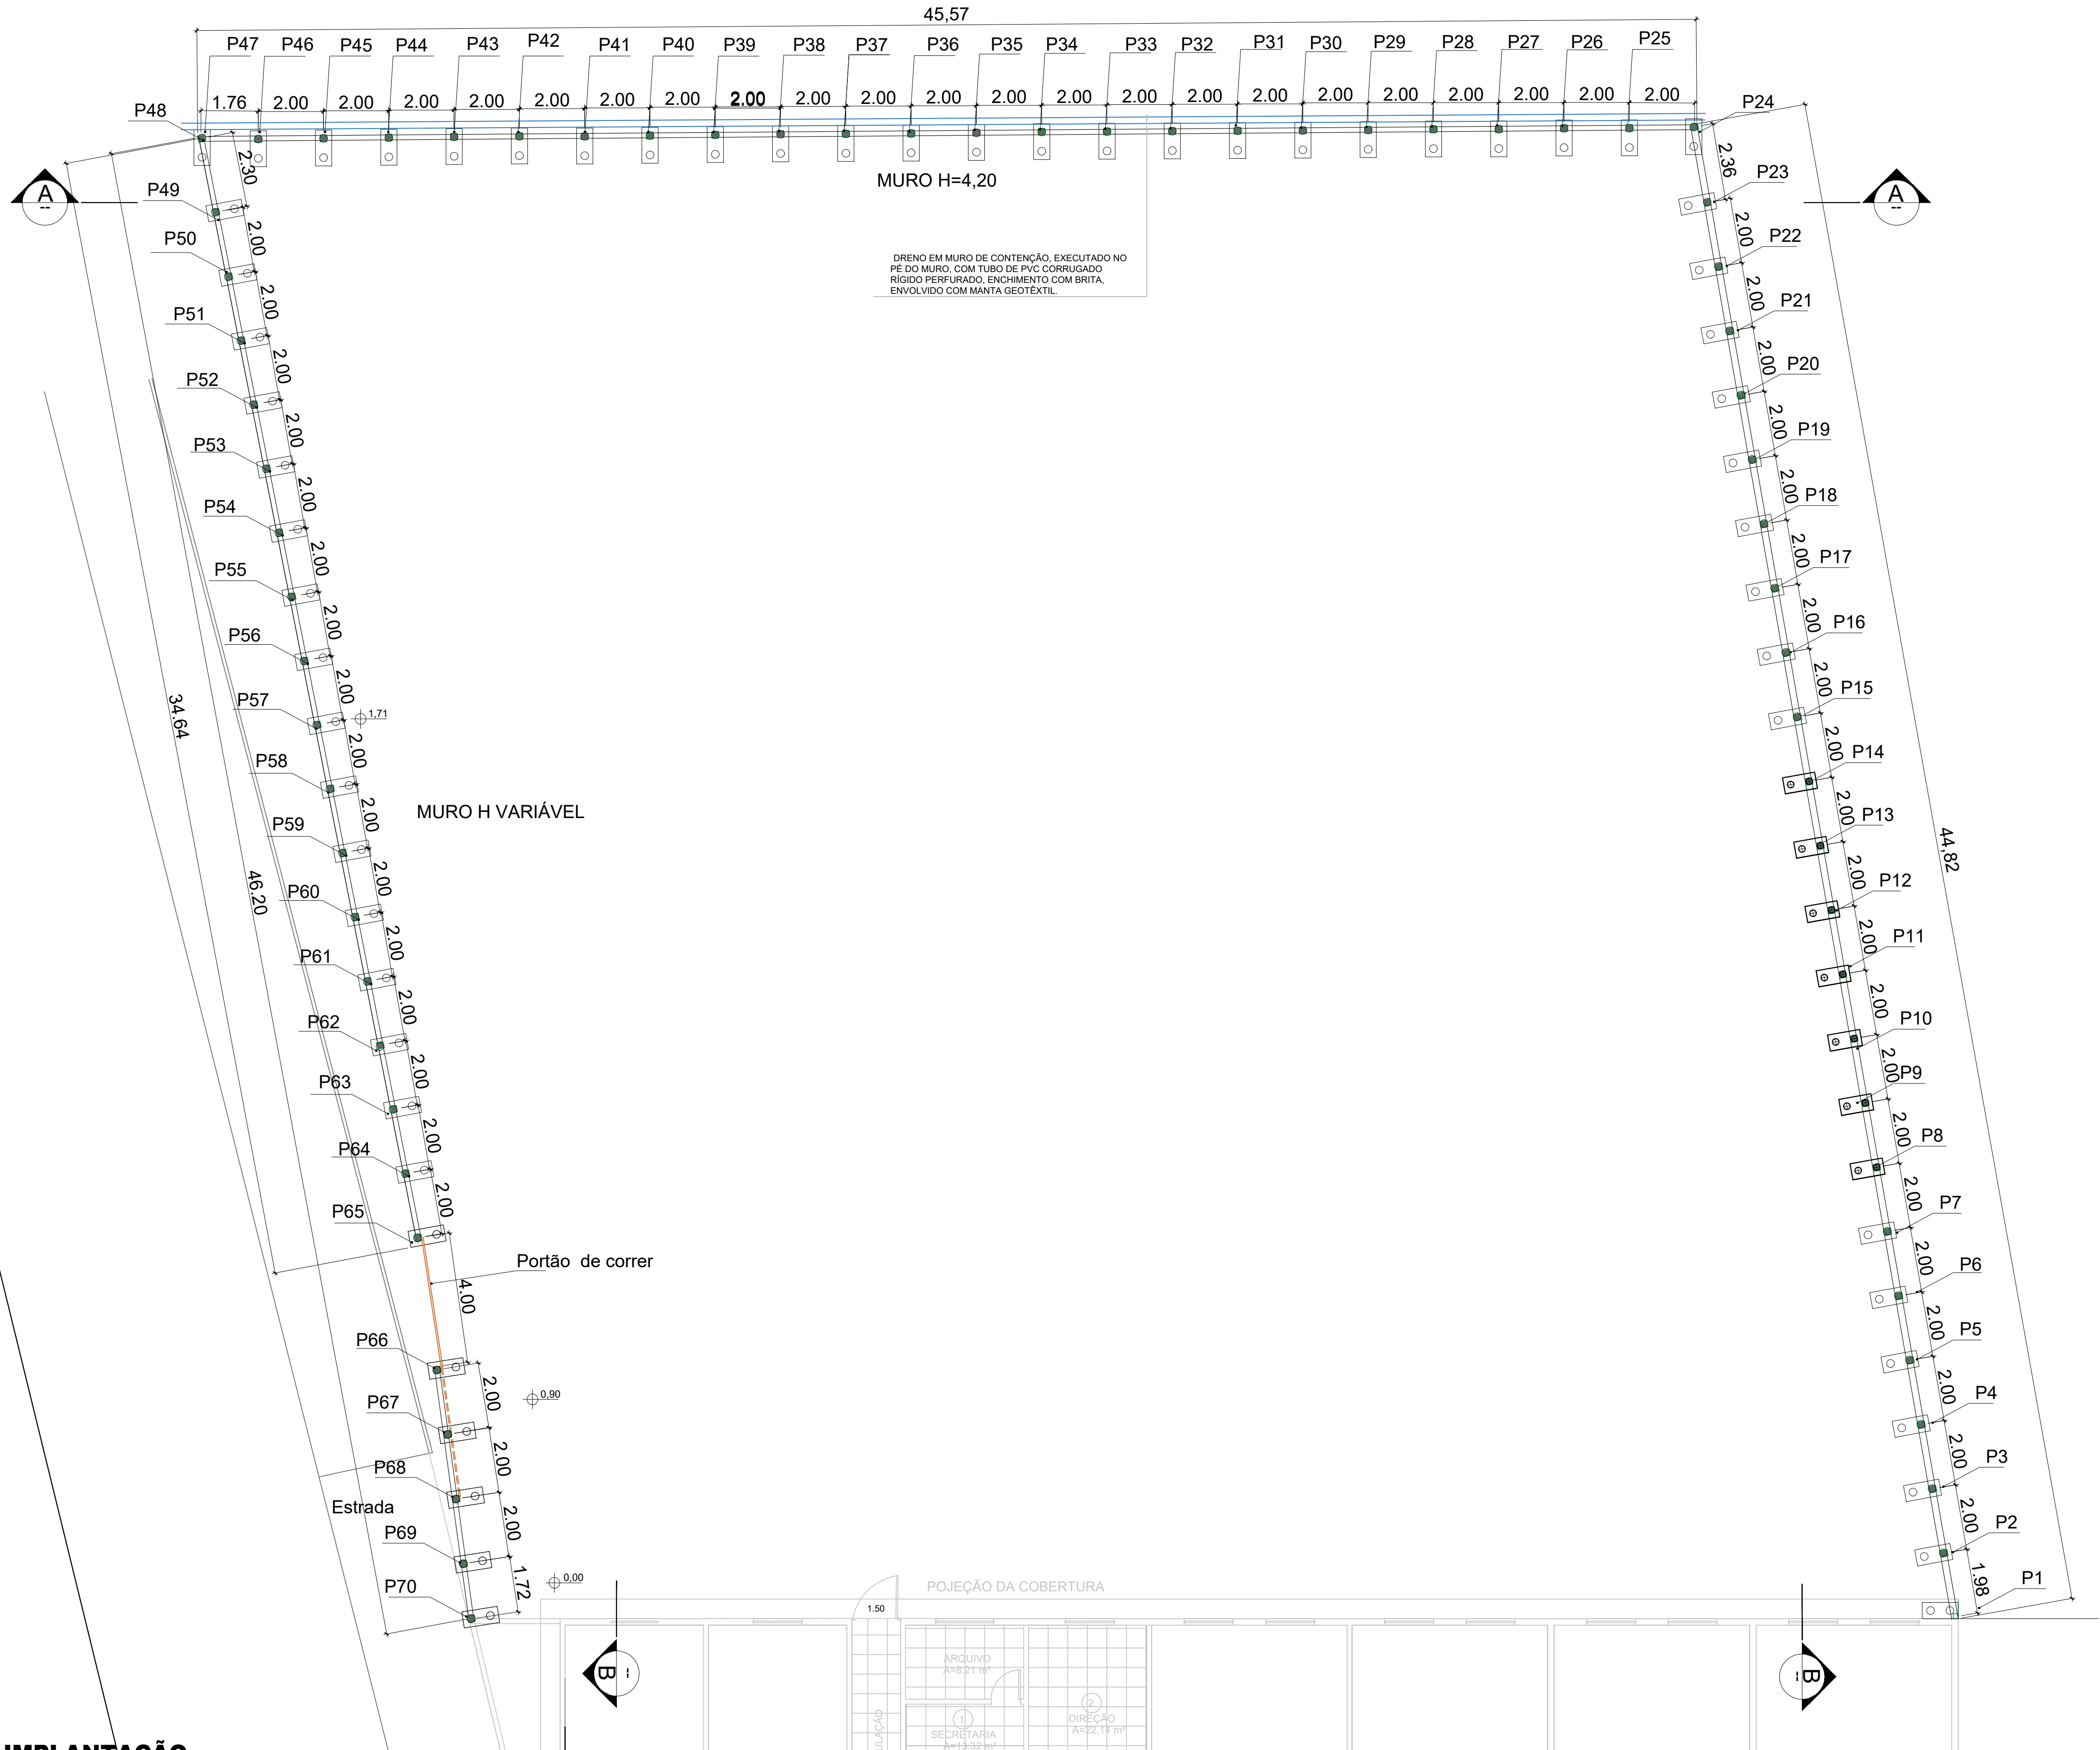

PROJETO DE ARQUITETURA

PROPRIETÁRIO:
PREFEITURA MUNICIPAL DE SAPOPEMA

OBRA:
CONSTRUÇÃO DE MURO

LOCAL:
ESCOLA MUNICIPAL DO OLAVO BILAC

AUTOR DO PROJETO/REGISTRO PROFISSIONAL:
ANDRÉIA KAVA DOS SANTOS
ARQUITETA E URBANISTA
CAU A 54213-0

RESPONSÁVEL TÉCNICO/REGISTRO PROFISSIONAL:

PROJETO:
ARQUITETÔNICO

REFERÊNCIA:
IMPLANTAÇÃO

DESEN.: ANDRÉIA	ARQUIVO: PROJ.-ARQ.ESCOLA OLAVO BILAC	FOLHA: 01/03	REVISÃO: A
DATA: 23/06/2024			
ESCALA: INDICADA			

IMPLANTAÇÃO
ESC=1/200