


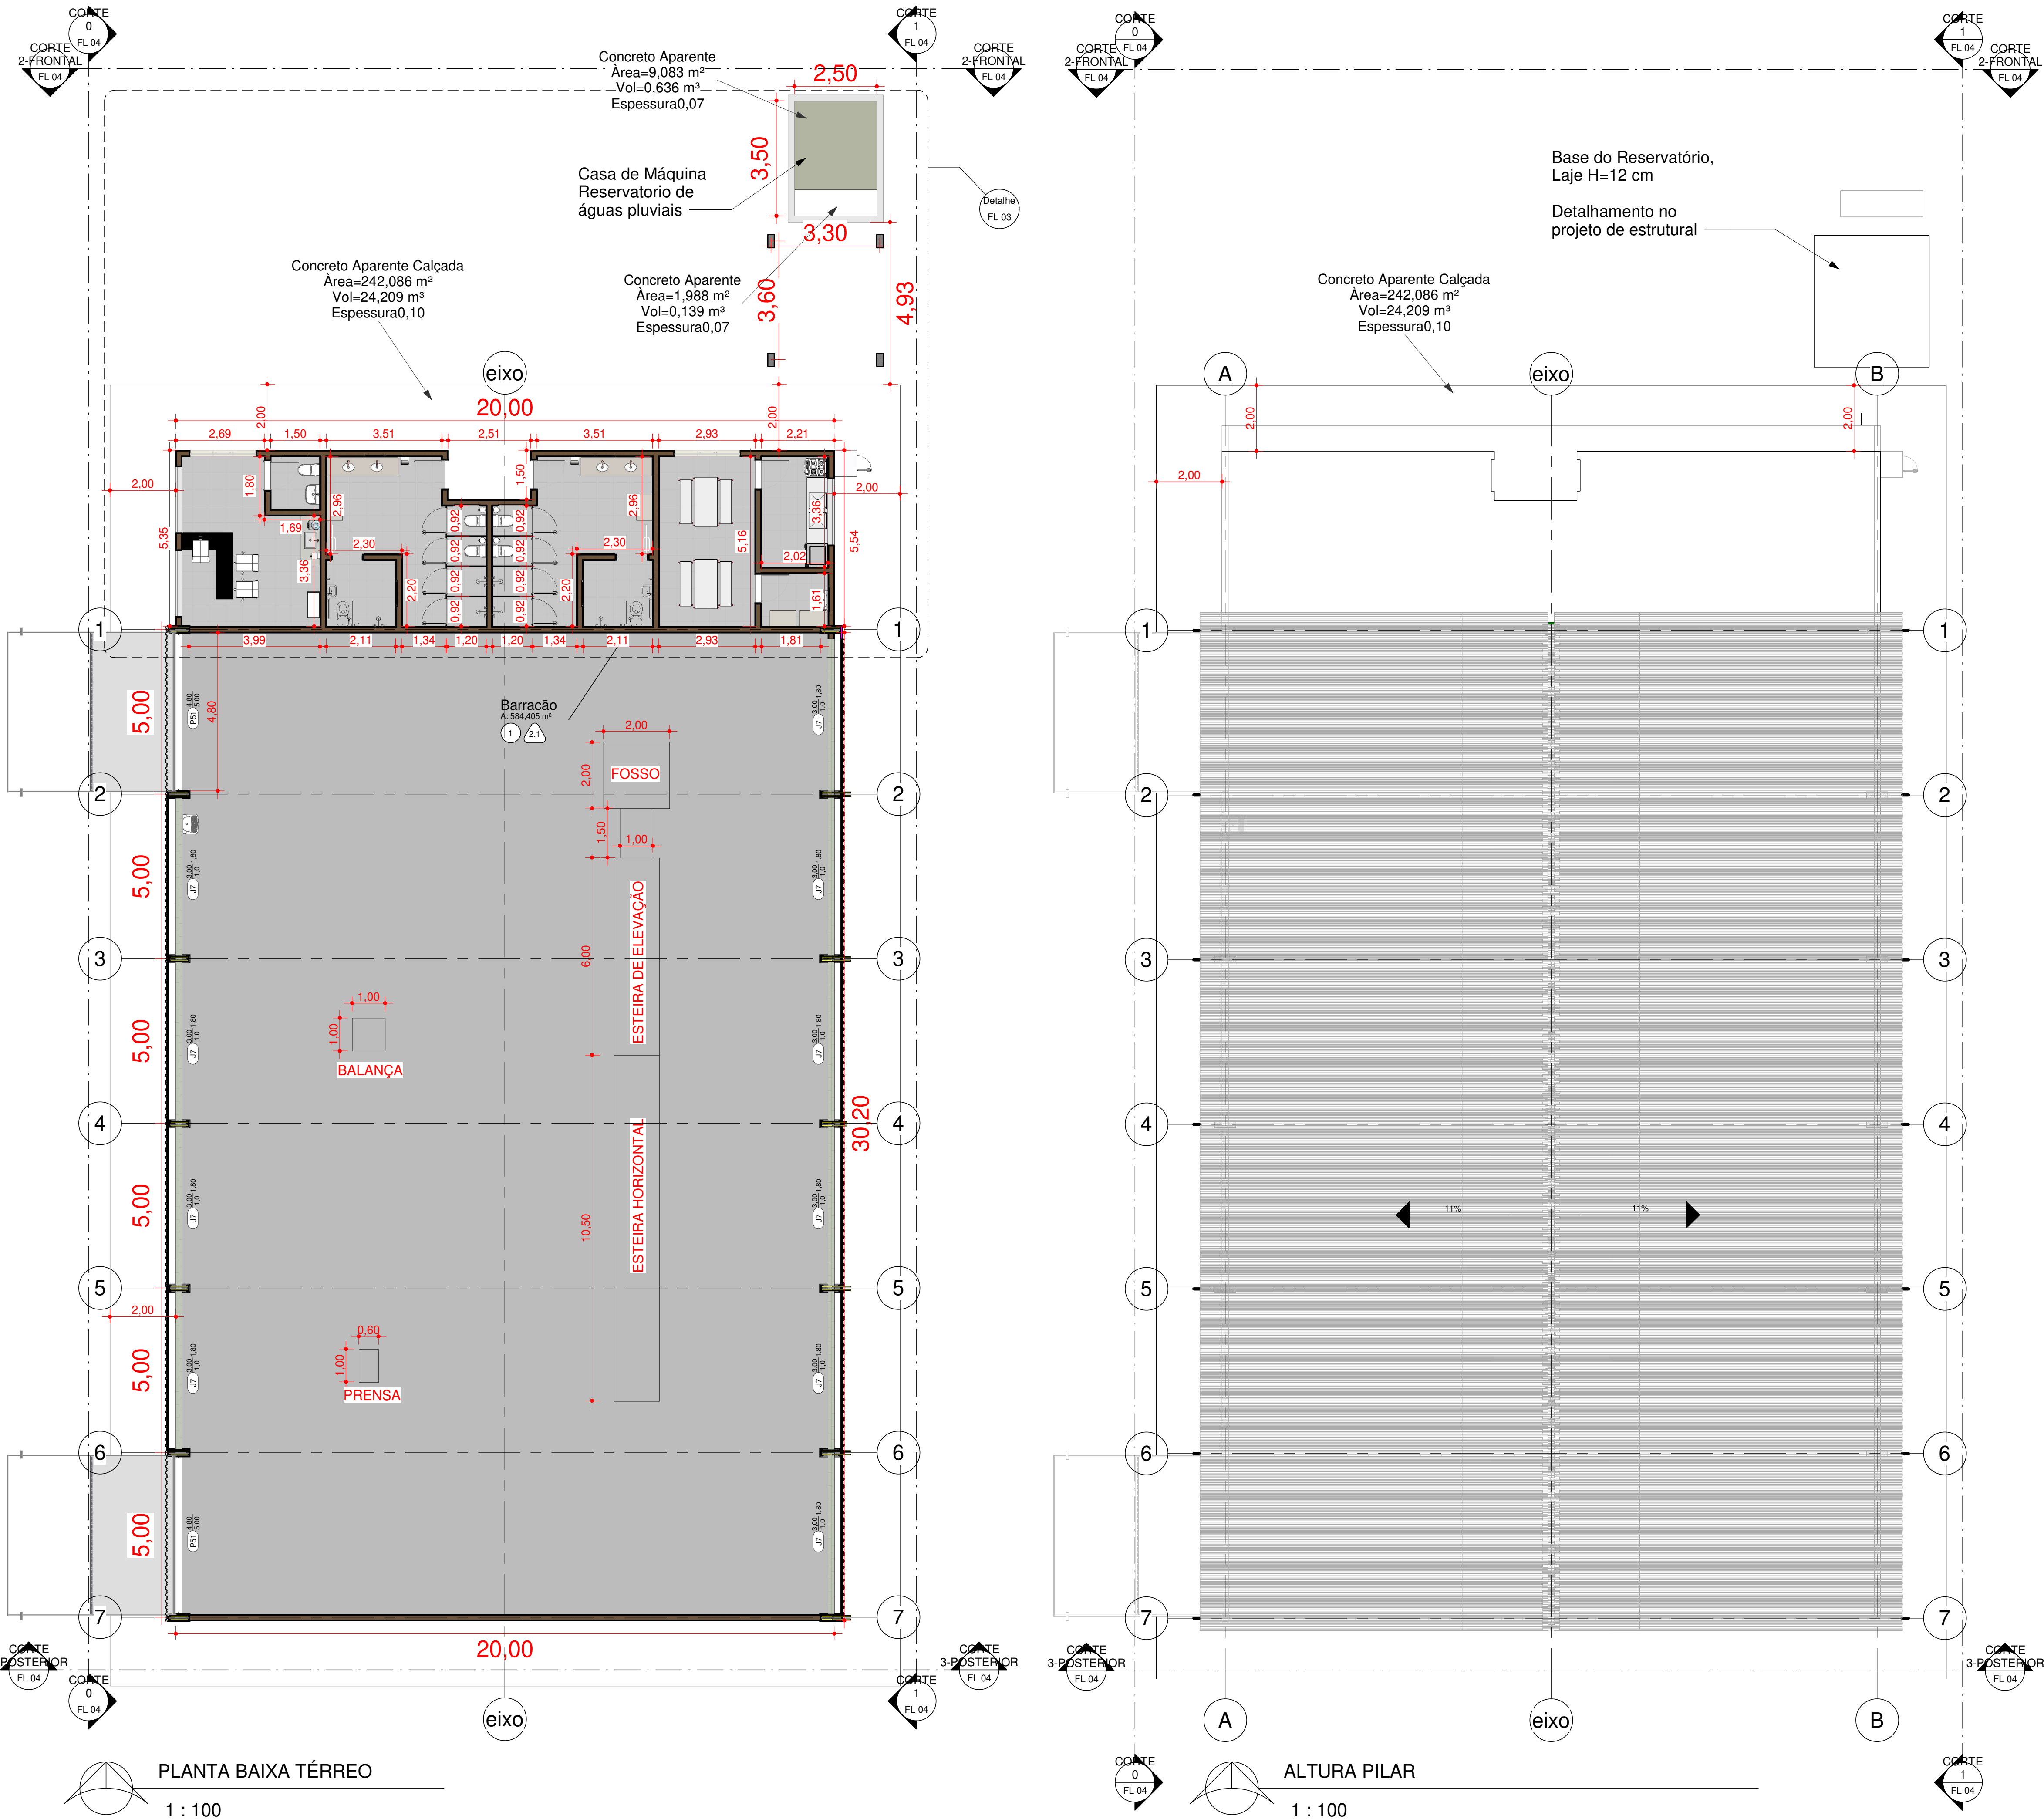

Notas Gerais

- * Medidas cotadas em metro, exceto indicado contrário
- * Definir pintura junto ao departamento de engenharia do município
- * Caso de dúvidas consultar o departamento de obra e serviços da prefeitura municipal

Referências

- * Memorial descritivo e especificações técnicas
- * Planilhas de referências (Quantitativos)

LEGENDA

1	PISO CERÂMICO PEI- 5 45X45 cm
1.1	PISO CIMENTADO
2	REVESTIMENTO CERÂMICO 33X45 cm ATÉ LAJE
2.1	PAREDE PINTURA EM LATEX
3	LAJE H=0.08 cm DE CONCRETO H=3.00cm
A0	0,00 0,00 IDENTIFICADOR / ALTURA / LARGURA E PEITORIL

PROJETO EXECUTIVO
PLANTA BAIXA/COBERTURA

FOLHA
02 DE 07



PREFEITURA MUNICIPAL DE SAPOPEMA-PR
PROPRIETÁRIO

BARRACÃO DE TRANSBORDO DE RESÍDUOS SÓLIDOS - RECICLAGEM
OBRA

SAPOPEMA - ESTADO DO PARANÁ
CIDADE

RUA OSCAR MATHIAS DE OLIVEIRA
ENDEREÇO

LOCALIZAÇÃO
SITUAÇÃO S/ ESCALA



INFORMAÇÕES DO LOTE

QUADRA.....: LOCAL:
LOTE.....:
CADASTRO.....:
MATRÍCULA.....:

Prefeito Municipal
PAULO MAXIMIANO DE SOUZA JUNIOR

Equipe Técnica

FÁBIA ROBERTA P. ELEUTÉRIO DE OLIVEIRA
Engenheira Civil - Coordenação Geral
CREA SP/PR nº 50.634.585.44/D

KELVIN JOSE DE FREITAS
Engenheiro Civil - Equipe
CREA SP nº 50.714.467-85/D
Visto CREA PR nº 221202

ART nº : 1720241543766

ÁREA:

ÁREA DE INTERVENÇÃO: 924,307m²

Data:
15/03/2024

APROVAÇÃO: