


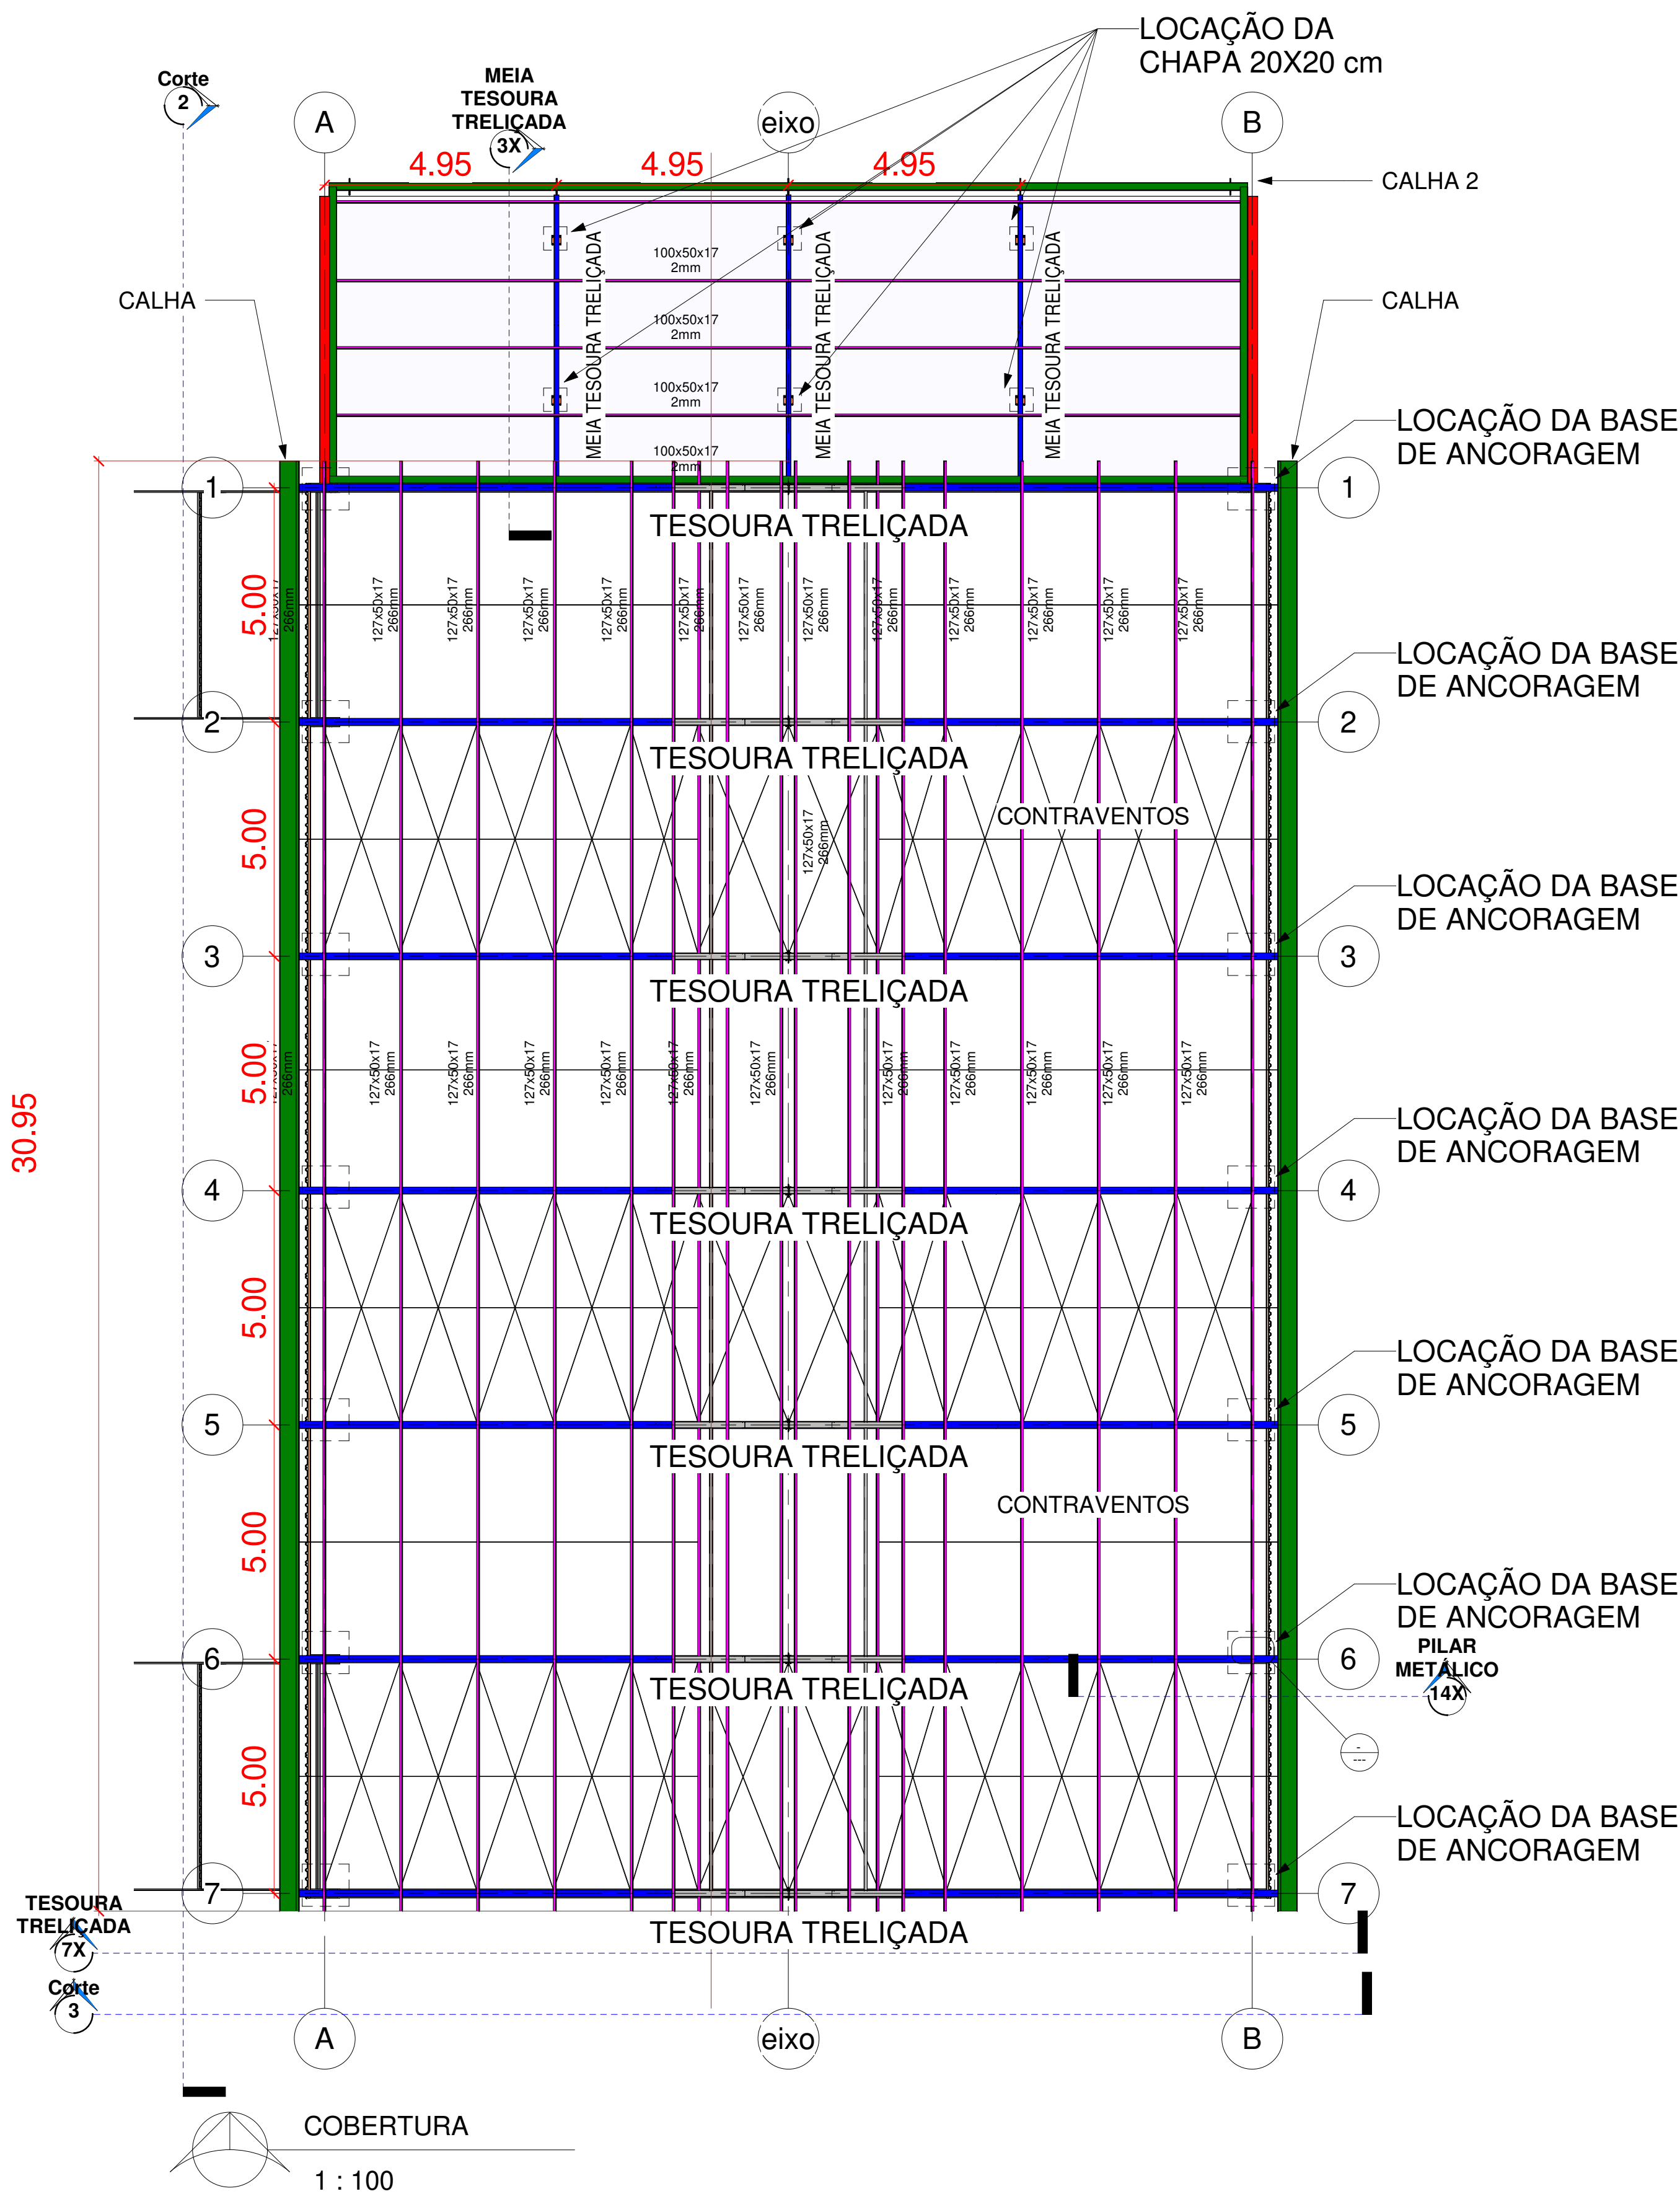

Notas

- *Medidas em metros
- *Conferir cotas no local da execução antes da fabricação e montagem das peças metálicas
- * Para soldar usar eletrodo revestido e 7018 / mig-mag e 7056
- * Treliçamento dos arcos, diagonais e montantes por fora
- *Usar parafusos auto brocante sextavado com arruelas de vedação para fixação das telhas metálicas
- * Definir pintura junto ao departamento de engenharia do município
- * Caso de dúvidas consultar o departamento de obra e serviços da prefeitura municipal

Preparo da superfície metálica

- * Limpeza da superfície mediante o emprego de ferramentas mecânicas de impacto, esmerilhadeiras, escovas rotativas ou lixadeiras mecânicas (NORMA SIS ST3)
- * Aplicar duas demãos de tinta epoxi, sendo a primeira demão pigmentada com alumínio e a segunda demão de acordo com o acabamento final, com espessurada película seca total aplicada de 240mc

Referências

- * Memorial descritivo e especificações técnicas
- * Planilhas de referências (Quantitativos)

TABELA DE CONTRAVENTOS/CORRENTE...				
DESCRIÇÃO	COMPRIMENTO	Qtd	KILO(MT)	PESO TOTAL(KL)
Ø 3/8"	1.19	20	0.56	13.29
Ø 3/8"	1.45	12	0.56	9.74
Ø 3/8"	1.65	36	0.56	33.26
Ø 3/8"	2.22	12	0.56	14.91
Ø 3/8"	4.99	40	0.56	111.85
Ø 3/8"	5.96	12	0.56	34.01
Ø 3/8"	5.12	48	0.56	137.68
Ø 3/8"	5.28	12	0.56	35.45
Total				390.19

TABELA DE TELHAS		
DESCRIÇÃO	LOCAL	ÁREA
TELHA DE AÇO ALUMÍNIO = 5mm	LATERAL	4.48 m²
TELHA DE AÇO ALUMÍNIO = 5mm	LATERAL	4.48 m²
TELHA DE AÇO ALUMÍNIO = 5mm	LATERAL	60.00 m²
TELHA ONDULADA DE FIBRA DE VIDRO = 6mm	LANTERNIN	80.48 m²
TELHA TERMOISOLANTE REVESTIDA EM AÇO GALVALUME	LANTERNIN	80.48 m²
TELHA DE AÇO ALUMÍNIO = 5mm	LATERAL	90.60 m²
TELHA ONDULADA DE FIBROCIMENTO = 6mm	ADM	125.44 m²
TELHA TERMOISOLANTE REVESTIDA EM AÇO GALVALUME	BARRAÇÃO	275.41 m²
TELHA TERMOISOLANTE REVESTIDA EM AÇO GALVALUME	BARRAÇÃO	275.41 m²
Total		996.78 m²

TABELA DE CUMEEIRA		
DESCRIÇÃO	ÁREA	COMPRIMENTO
CUMEEIRA	15.53 m²	30.95

PROJETO EXECUTIVO COBERTURA METÁLICA

FOLHA 05 DE 06



PREFEITURA MUNICIPAL DE SAPOPEMA-PR
PROPRIETÁRIO

BARRAÇÃO DE TRANSBORDO DE RESÍDUOS SÓLIDOS - RECICLAGEM
OBRA

SAPOPEMA - ESTADO DO PARANÁ
CIDADE

RUA OSCAR MATHIAS DE OLIVEIRA
ENDEREÇO

LOCALIZAÇÃO SITUAÇÃO S/ ESCALA



INFORMAÇÕES DO LOTE

QUADRA.....: LOCAL:
LOTE.....: LOCAL:
CADASTRO.....: LOCAL:
MATRÍCULA.....: LOCAL:

Prefeito Municipal
PAULO MAXIMIANO DE SOUZA JUNIOR

Equipe Técnica

FÁBIA ROBERTA P. ELEUTÉRIO DE OLIVEIRA
Engenheira Civil - Coordenação Geral
CREA SP/PR nº 50.634.585.44/D

KELVIN JOSE DE FREITAS
Engenheiro Civil - Equipe
CREA SP nº 50.714.467-85/D
Visto CREA PR nº 221202

ART nº : 1720241543766

ÁREA:

ÁREA DE INTERVENÇÃO: 924.307m²
ÁREA DA COBERTURA: 837,22m²

Data: 20/03/2024

APROVAÇÃO: