


- ÁREA A DEMOLIR
- ÁREA A CONSTRUIR

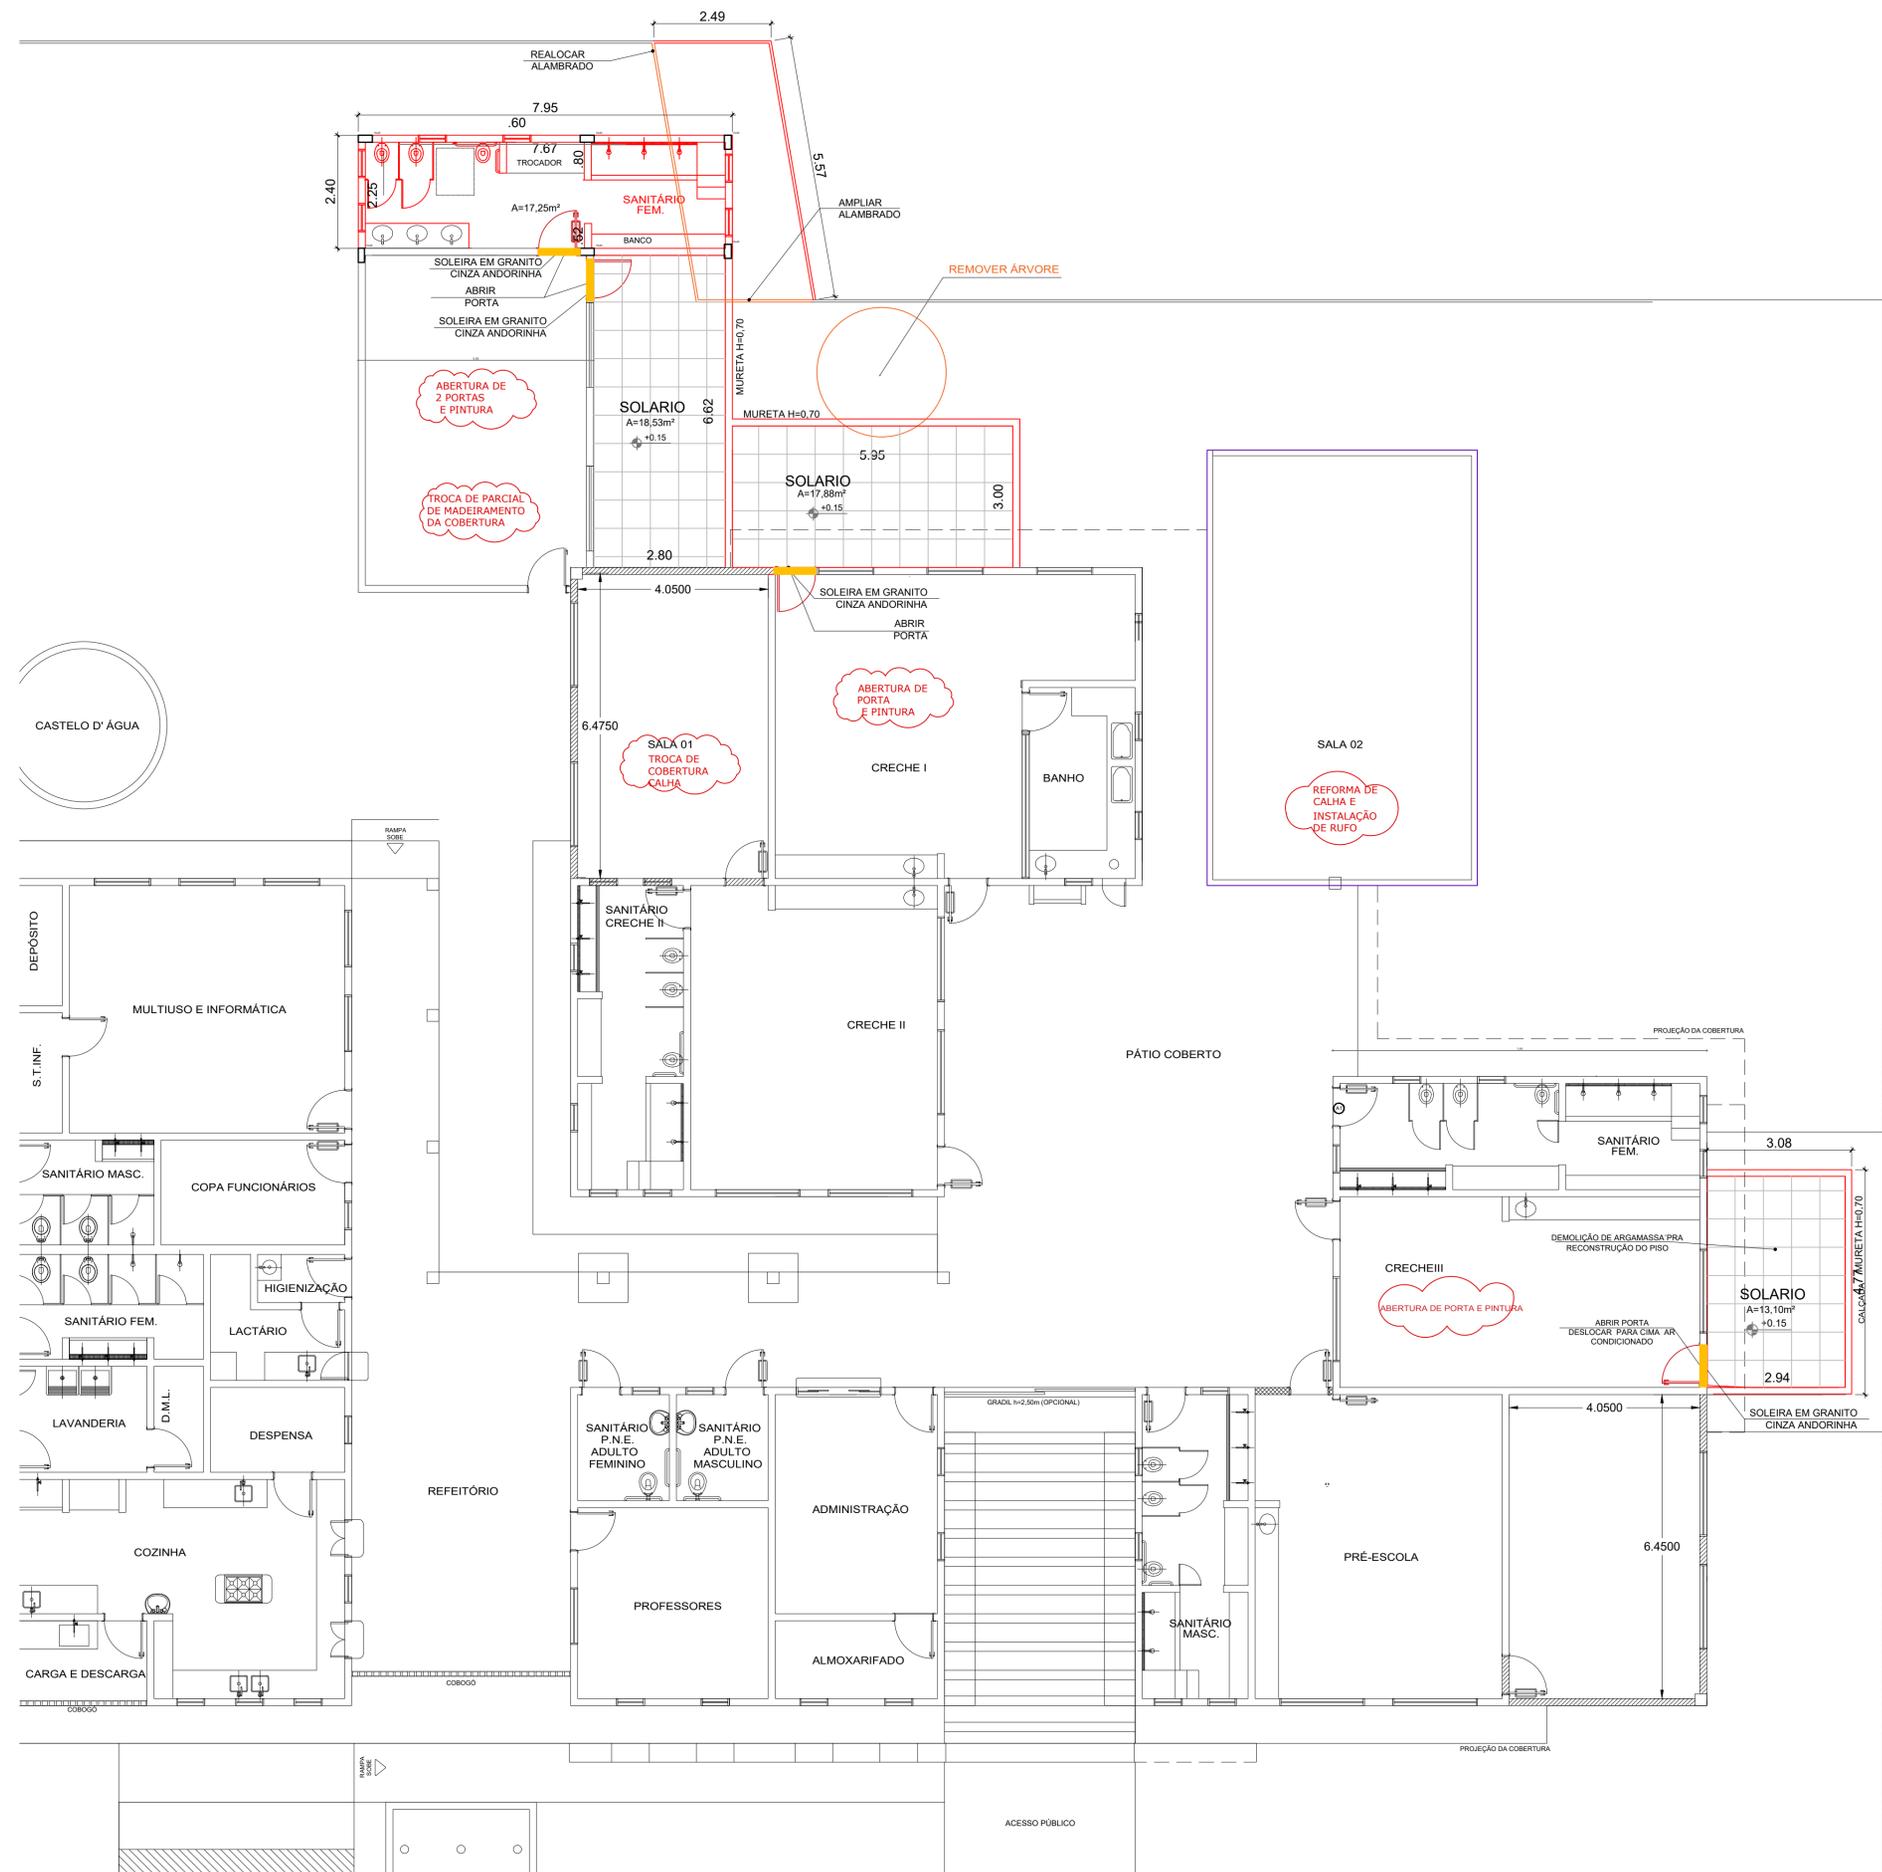

PLOTAGEM	
PENA	ESP.
01	0.15
02	0.20
03	0.30
04	0.40
05	0.50
06	0.60
07	0.80
08	1.00
09	1.50
10	2.00

A AUTORIA DESTA PROJETO E SEUS DOCUMENTOS COMPLEMENTARES PERTENCEM A PLOTEC ENGENHARIA E COMERCIO LTDA E SÃO PROTEGIDOS PELA LEI DE DIREITO AUTORAL (LEI Nº 9610 DE 19/02/98) PELOS ARTIGOS 7º, 13º, 22º, 24º E 28º. A RESPONSABILIDADE TÉCNICA E O DIREITO PELO USO DESTA PROJETO SE RESTRINGE PARA O ENDEREÇO DA OBRA E PROPRIETÁRIO DESCRITOS NO SELO.

ESTE DESENHO É DE PROPRIEDADE DE PREFEITURA MUNICIPAL DE SAPOPEMA E CONHECIDO COM OBJETIVO ESTRITAMENTE CONSERVADOR E NÃO DEVE SER REPRODUZIDO PARA TERCEIROS, REPRODUZIDO OU USADO COM PROPOSITOS DE FABRICAÇÃO SEM A PERMISSÃO E ESCRITA PERMISSÃO DE PREFEITURA MUNICIPAL DE SAPOPEMA

IMPLANTAÇÃO- ÁREA Á DEMOLIR/REFORMAR
ESC=1/75

PROJETO DE ARQUITETURA			
PROPRIETÁRIO:		PREFEITURA MUNICIPAL DE SAPOPEMA	
OBRA:		REFORMA PARCIAL E CONSTRUÇÃO DE SANITÁRIO	
LOCAL:		RUA ADÃO LOPES, S/N - JARDIM IDEAL, SAPOPEMA- PR	
AUTOR DO PROJETO/REGISTRO PROFISSIONAL:		ANDRÉIA KAVA DOS SANTOS ARQUITETA E URBANISTA CAU A 54213-0	
RESPONSÁVEL TÉCNICO/REGISTRO PROFISSIONAL:			
PROJETO:		ARQUITETÔNICO	
REFERENCIA:		IMPLANTAÇÃO Á DEMOLIR E REFORMAR	
DESEN.: ANDRÉIA	ARQUIVO:	FOLHA:	REVISÃO:
DATA: 23/06/2023	PROJ.-ARQ.CMEI	01/04	A
ESCALA: INDICADA			