


Tipo	Sugestão de Cor	Área
Basquete	Azul	89,81 m²
Faixa Branca	Branco	30,10 m²
Futsal	Verde	573,68 m²
Volei	Laranja	106,52 m²
Total geral		800,10 m²

Tipo	Espessura	Área
Laje/Piso	0,20	350,99 m²
Piso Cerâmico	0,05	516,94 m²
Piso Cimentado	0,05	283,74 m²
Piso Cimentado	0,10	730,00 m²
Piso Cimentado	0,20	749,31 m²
Piso Quadras	0,10	1359,08 m²
Total geral		3990,06 m²

Tipo	Área
FORRO DE PVC	326,07 m²

①	PISO CERÂMICO
①.1	PISO CIMENTADO
②	PAREDE - PINTURA
②.1	PAREDE - REVESTIMENTO CERÂMICO ATÉ O TETO
③	FORRO LAJE
③.1	FORRO PVC

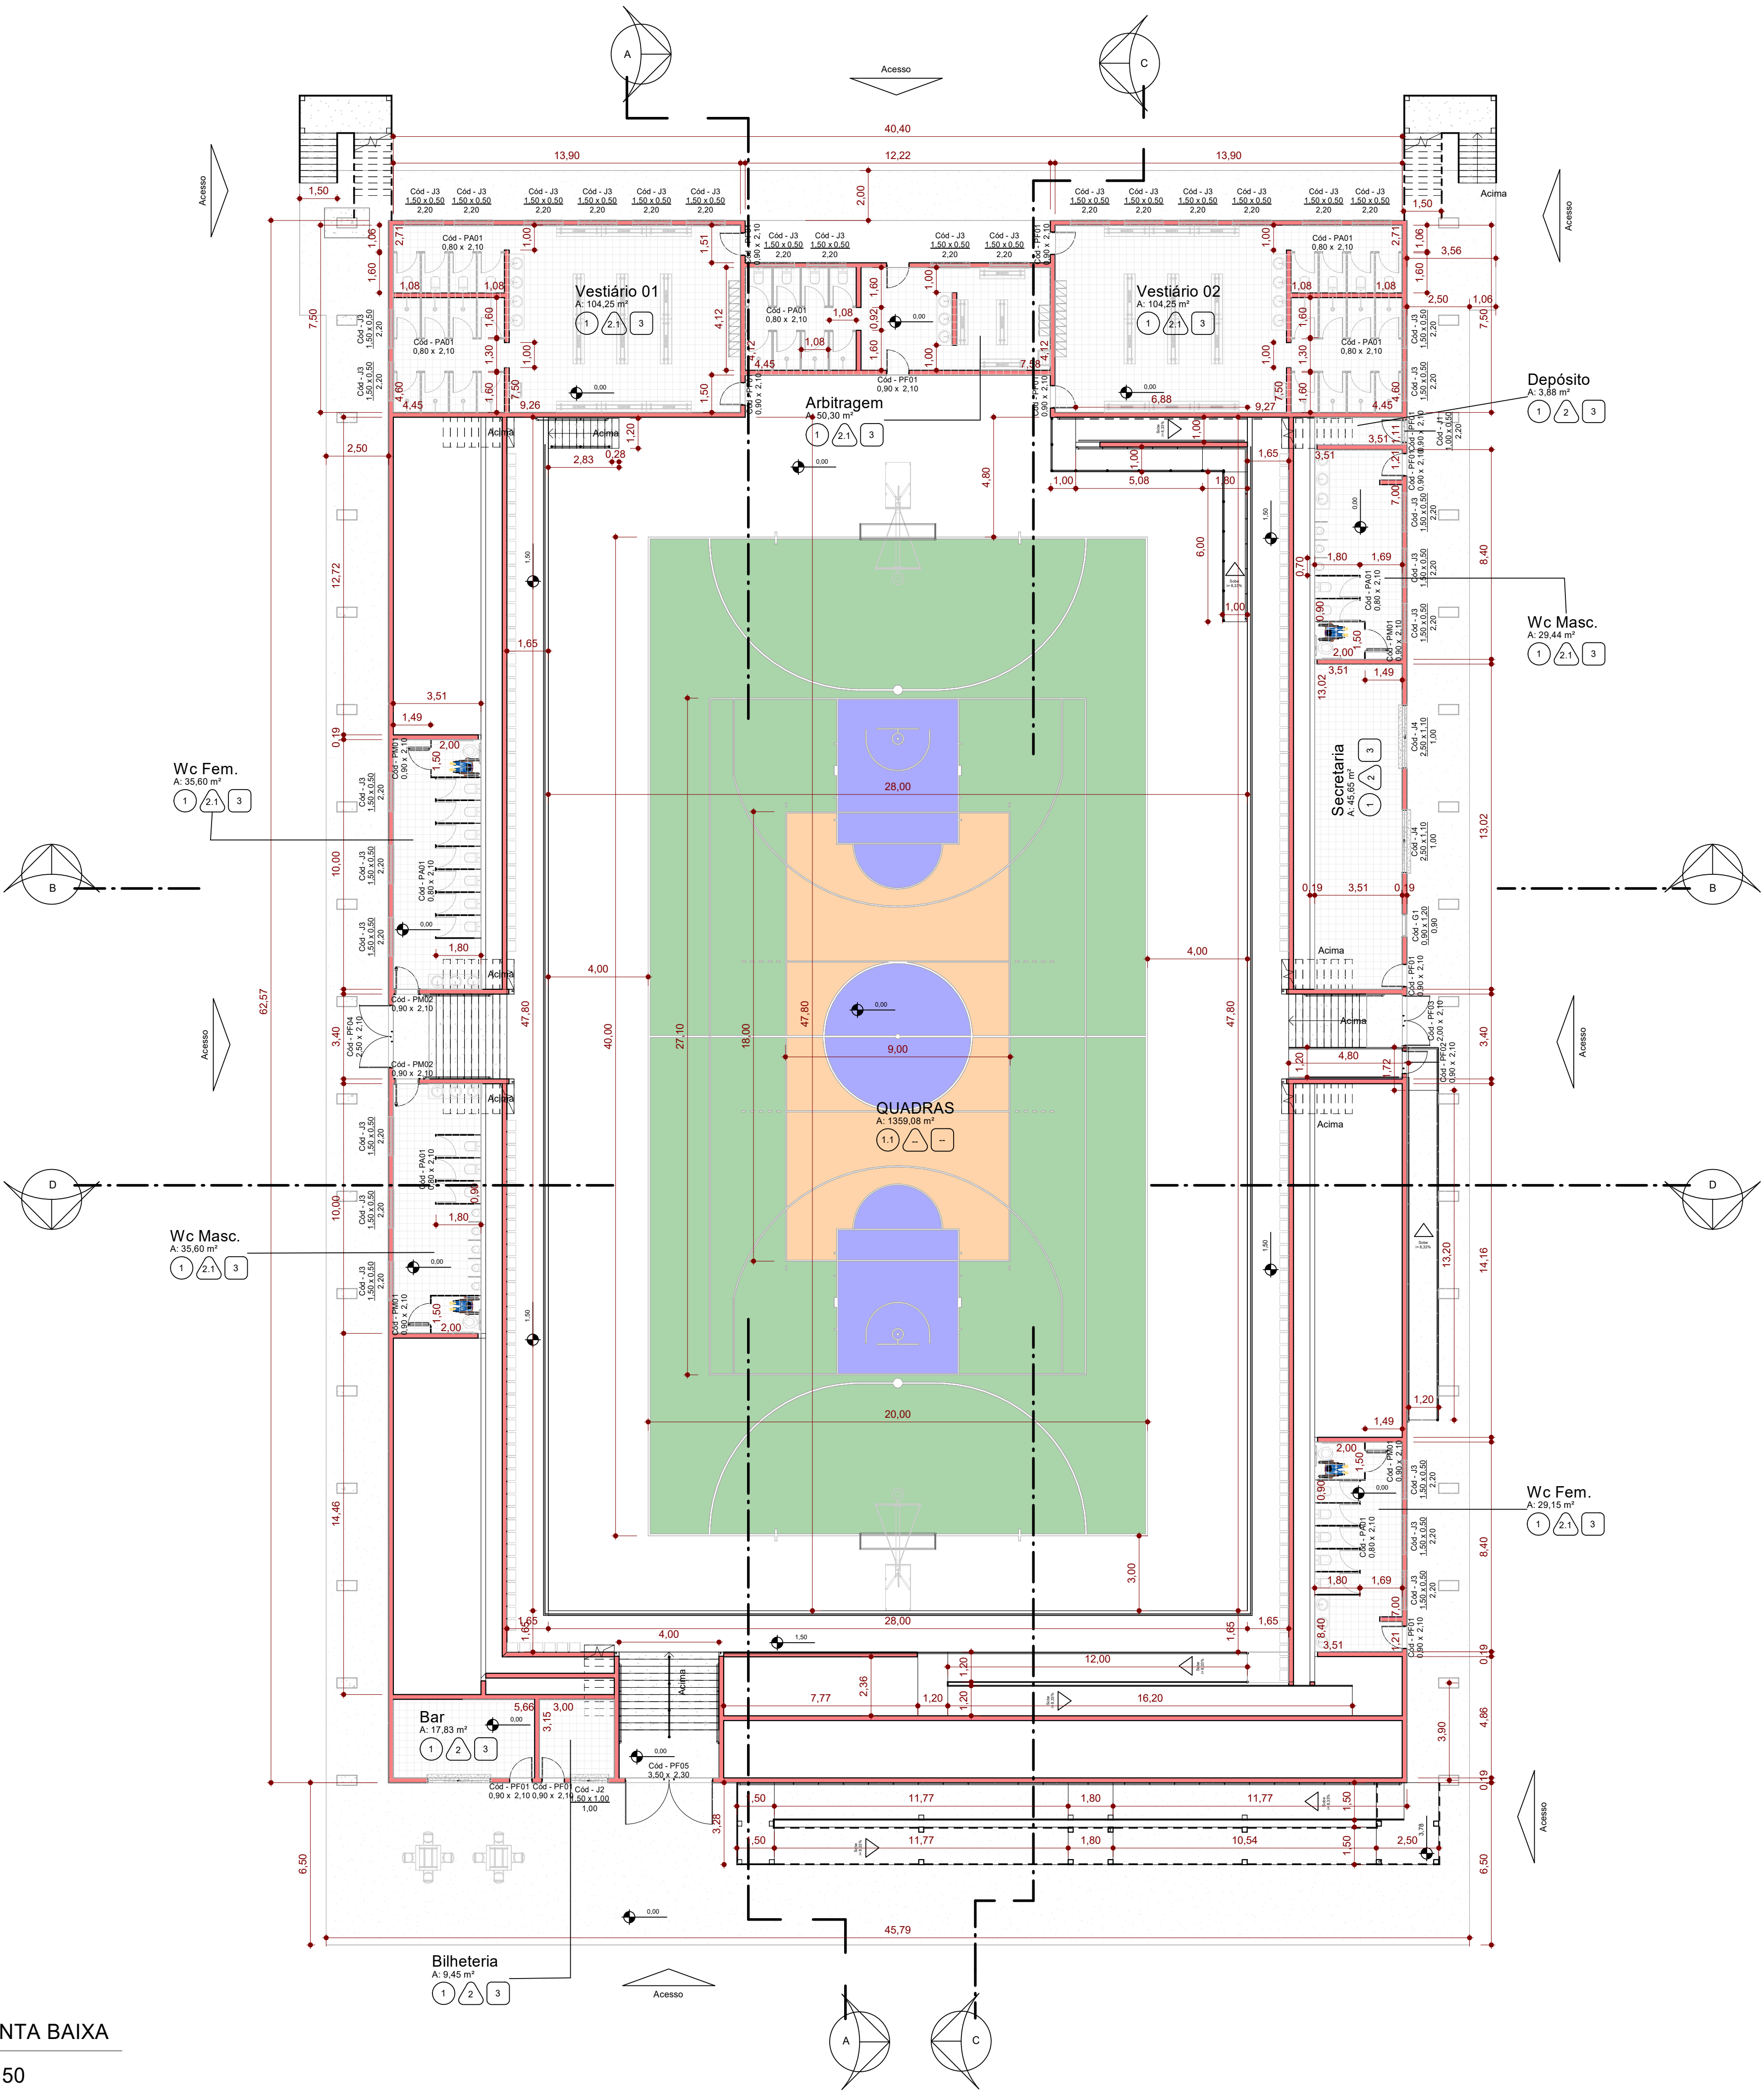

PLANTA BAIXA
1 : 150

PROJETO ARQUITETÔNICO PLANTA BAIXA		FOLHA 03/19
 PREFEITURA MUNICIPAL DE SAOPEMA-PR PROPRIETÁRIO		
CONSTRUÇÃO DE GINÁSIO DE ESPORTES OBRA SAOPEMA - ESTADO DO PARANÁ CIDADE RUA GETÚLIO VARGAS - ESTRADA DA SERRA GRANDE ENDEREÇO		
LOCALIZAÇÃO SITUAÇÃO S/ ESCALA	ART n° : 1720225267636	
	INFORMAÇÕES DO LOTE QUADRA..... LOCAL: LOTE..... CADASTRO..... MATRICULA.....	
ÁREA: ÁREA DE INTERVENÇÃO: 2.551,68m²		
COORDENADAS GEOGRÁFICAS UTM 22K 52403,67 m E 7350762,06 m S	Prefeito Municipal PAULO MAXIMIANO DE SOUZA JUNIOR Responsável Técnico ENGº CIVIL FÁBIA ROBERTA P. ELEUTÉRIO DE OLIVEIRA Crea SP n° 506.345.854-4/D - Visto Pr n° 145077	
PROJETA: MARCOS ELEUTÉRIO	Data: 01/08/2022	