
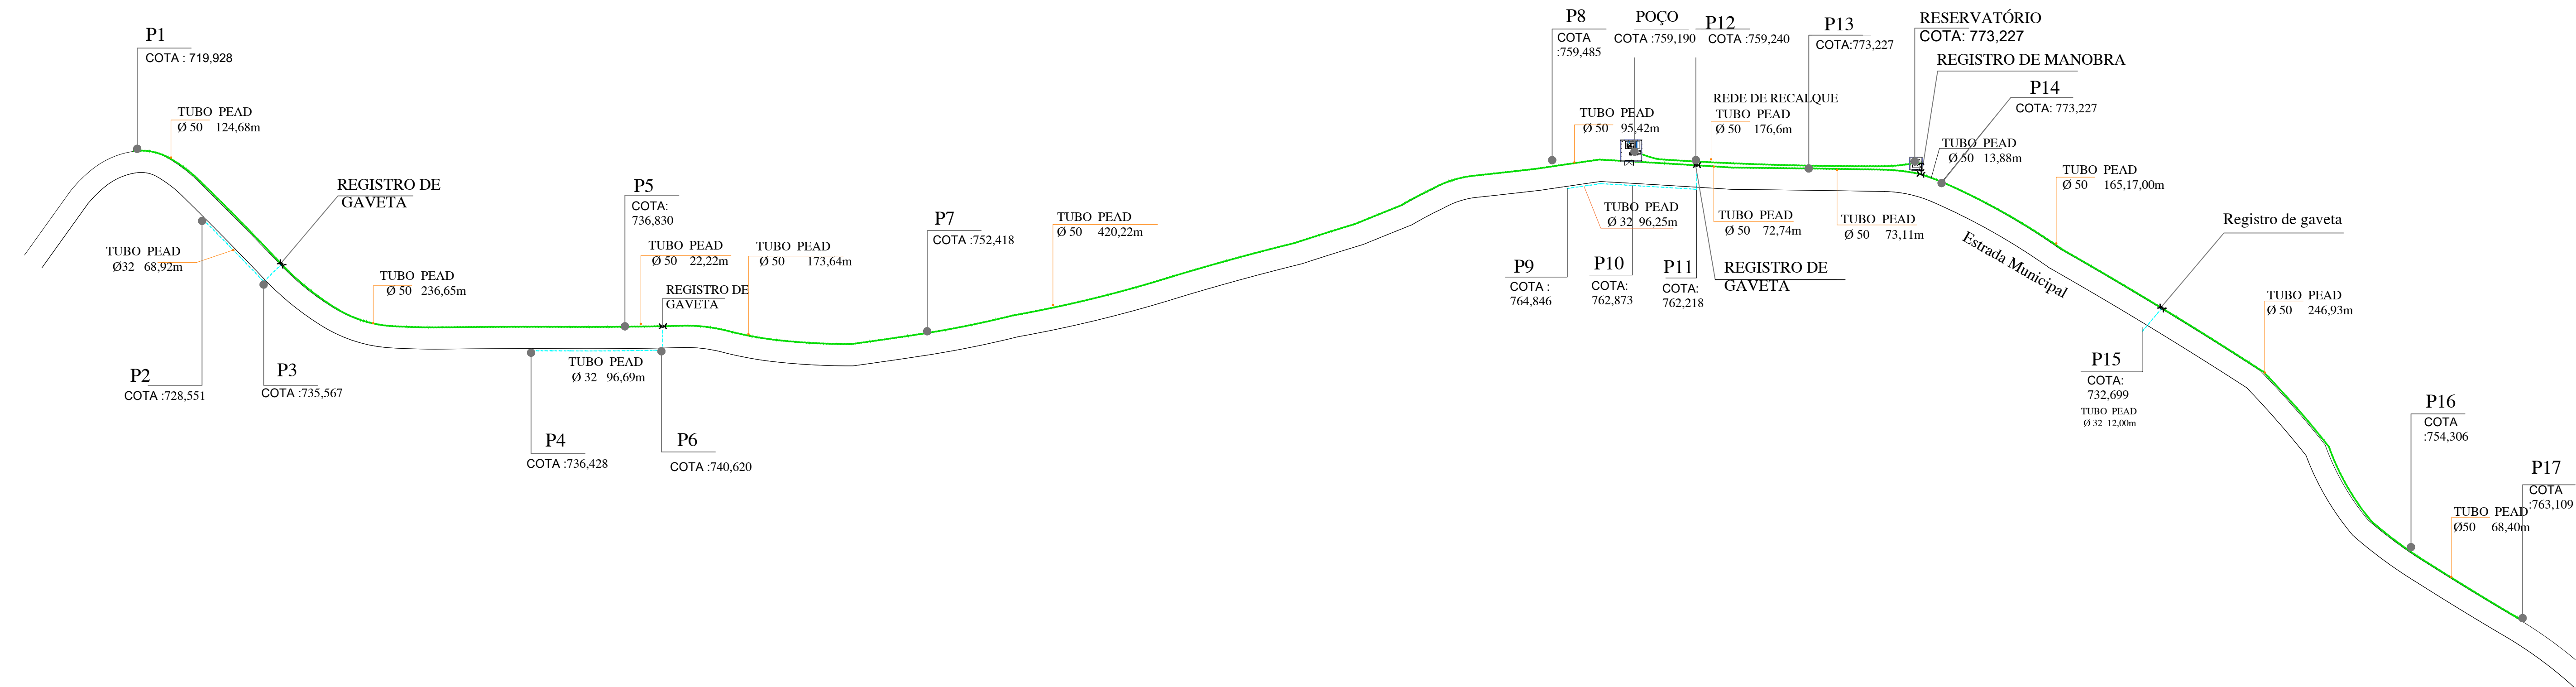



SISTEMA DE ABASTECIMENTO DE AGUA POTÁVEL

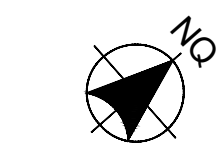

LEGENDA			
—	REDE DE 32mm- 273,86m		
—	REDE DE RECALQUE 50 mm 176,70m		
—	REDE DE 50mm - 1.900,00m		
●	LOCAL DO POÇO		
●	LOCAL DO RESERVATÓRIO		
P	ENTRADA DAS PROPRIEDADES		

LOCALIZAÇÃO GEOGRÁFICA				
PONTO	FAMILIAS BENEFICIADAS	COORDENADAS		COTA
		X	Y	
01	Andreia Viana Carneiro Vaz- 3 pessoas Aparecida Silva Vaz- 2 pessoas Jarbas da Silva Lisboa - 3 pessoas	542160,841	7356440,609	719,928
02	Kauane Freitas de Souza - 5 Pessoas	542209,905	7356515,132	728,551
03	Airton de Souza Bueno	542258,161	7356551,316	735,567
04	Lourdes Mariano Neves- 2 pessoas	542333,440	7356734,543	736,428
05	Arlindo Lisboa- 02 pessoas Castelo- 03 pessoas	542333,643	7356742,165	736,830
06	Adioneia de Almeida Dias - 3 pessoas	542344,059	7356821,276	740,620
07	Ricardo Barbosa- 03 Pessoas	542379,309	7357010,371	752,418
08	Valéria Maciel Dos Santos- 4 pessoas	542329,623	7357352,711	759,485
09	Natalina Lemes Khetemps- 2 pessoas	542326,218	7357452,077	764,846
10	Maria Gomes de Silva - 2 pessoas	542334,612	7357482,421	762,873
11	Eliane Rodrigues da Silva - 4 Pessoas Maria Aparecida de Oliveira - 2 Pessoas	542350,936	7357526,292	762,218
12	Ana Kava dos Santos - 2 pessoas	542353,953	7357546,223	759,240
13	Claudior farias	542353,970	7357546,256	773,23
14	Reservatório 20.000l	542375,511	7357660,118	773,227
15	Terezinha Alve de Lima Khetemps - 4 Pessoas Marcelo de Lima Khetemps- 02 pessoas Danielle carolina Coelho pereira -4 pessoas Luciene de Zouza Oliveira - 3 pessoas Andreia Pereira Souza - 4 pessoas Daiane Ketemps Pereira- 4 pessoas	542494,887	7357798,799	732,699
16	Wlma Feraz Tomé- 3 pessoas	542699,705	7357923,746	754,306
17	Igreja dos Alves-10 pessoas	542722,079	7357953,653	763,109
	* Número adotado de 100 pessoas			

OBSERVAÇÃO
* Poço Tubular Profundo – Vazão Mín 1m³/h.
* Termo de Responsabilidade - Amostragem da Qualidade da Água

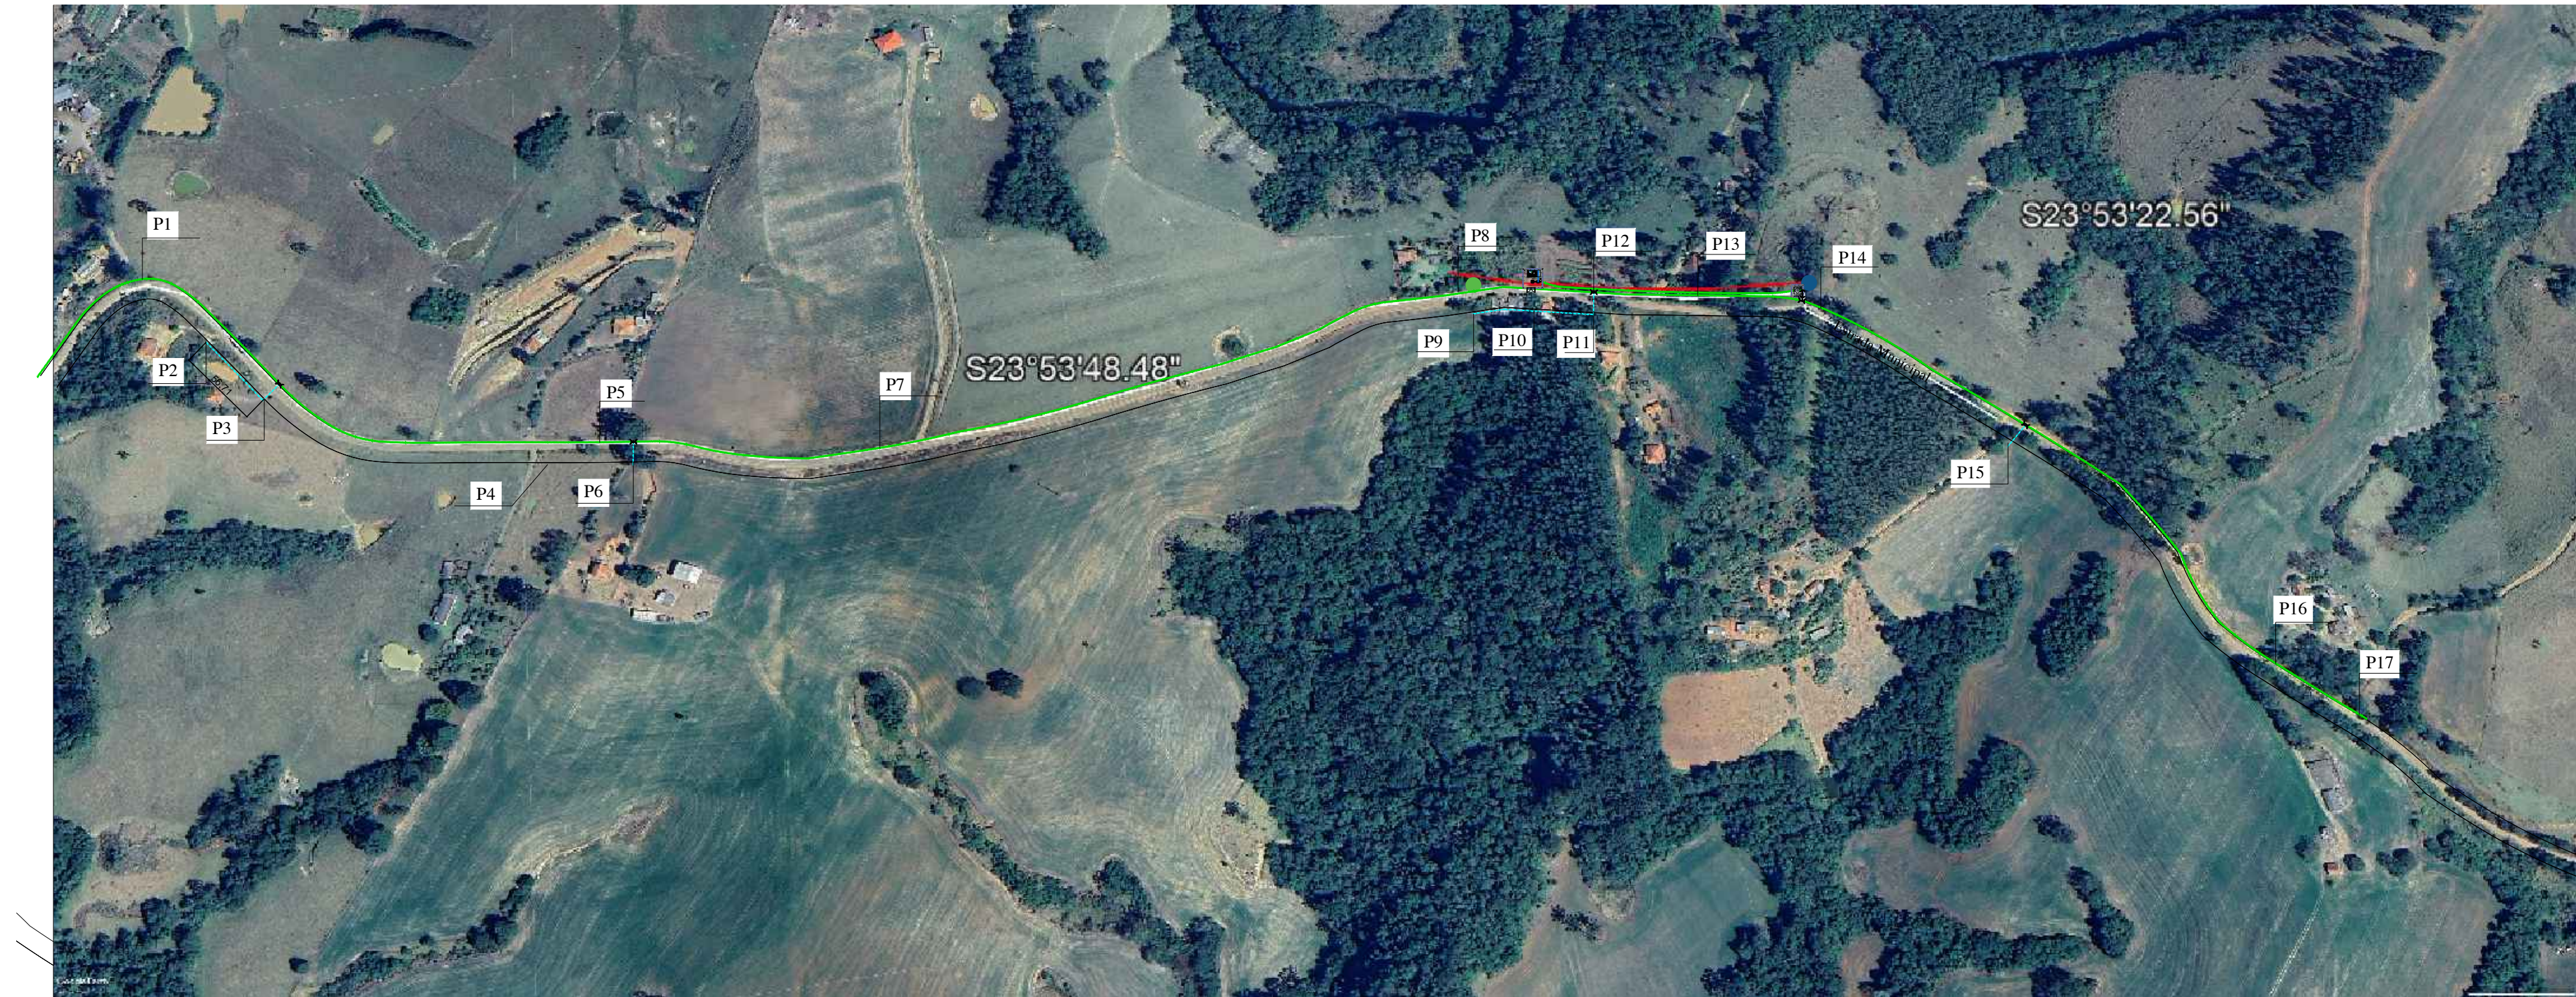

OBSERVAÇÃO

PROFUNDIDADE DA VALA DE 1M NO CASO TUBULAÇÕES ASSENTADAS SOB LOCAIS DE TRÁFEGO (TRAVESSIA DA ESTRADA OU ACESSO ÀS RESIDÊNCIAS) E DE 80 CM PARA OS DEMAIS LOCAIS (LATERAL DA ESTRADA, LAVOURA ETC.). FUNDO DAS VALAS PREPARADO DE FORMA A CRIAR UMA SUPERFÍCIE FIRME E PLANA PARA O SUPORTE DAS TUBULAÇÕES, LIVRE DE PONTAS DE ROCHAS, PEDRAS OU QUAISQUER MATERIAIS QUE POSSAM PROVOCAR DANOS (QUEBRAS) À TUBULAÇÃO.

O DIÂMETRO DA TUBULAÇÃO E A CLASSE DE PRESSÃO DO TUBO (PN) DE ACORDO COM A INDICADA NO PROJETO. REDE DE DISTRIBUIÇÃO EM PVC OU PEAD

PROJETO DE ARQUITETURA				
PROPRIETÁRIO:				
PREFEITURA MUNICIPAL DE SAPOPEMA				
OBRA:				
SISTEMA DE ABASTECIMENTO DE AGUA POTÁVEL				
LOCAL:				
BAIRRO DOS ALVES				
AUTOR DO PROJETO/REGISTRO PROFISSIONAL:		ANDRÉIA KAVA DOS SANTOS ARQUITETA E URBANISTA CAU A 54213-0		
RESPONSÁVEL TÉCNICO/REGISTRO PROFISSIONAL:				
PROJETO:				
ARQUITETÔNICO				
REFERÊNCIA:				
CAMINHAMENTO DA REDE				
DESENH.: ANDRÉIA	ARQUIVO:	PROJ.-ARQ.SANEAMENTO.		FOLHA:
DATA: 21/11/2024				01/06
ESCALA: INDICADA				

PLOTAGEM	PROJ.	REV.
01	01	01
02	02	02
03	03	03
100	100	100

A AUTORIA DESTA PROPOSTA E SEUS DOCUMENTOS COMPLEMENTARES É CONSIDERADA DE RESPONSABILIDADE TÉCNICA E O DIREITO PELO USO DESTA PROPOSTA SE RESERVE PARA A RESPONSABILIDADE TÉCNICA E O DIREITO PELO USO DESTA PROPOSTA SE RESERVE PARA O ENDEREÇO DA OBRA E PROPRIETÁRIO DESCRITOS NO SELLO.

PREFEITURA MUNICIPAL DE SAPOPEMA

01 REDE DE SANEAMENTO
IMAGEM DA SATELITE
ESCALA: SEM ESCALA

FORMATO: R1 (841,00 x 594,00mm)