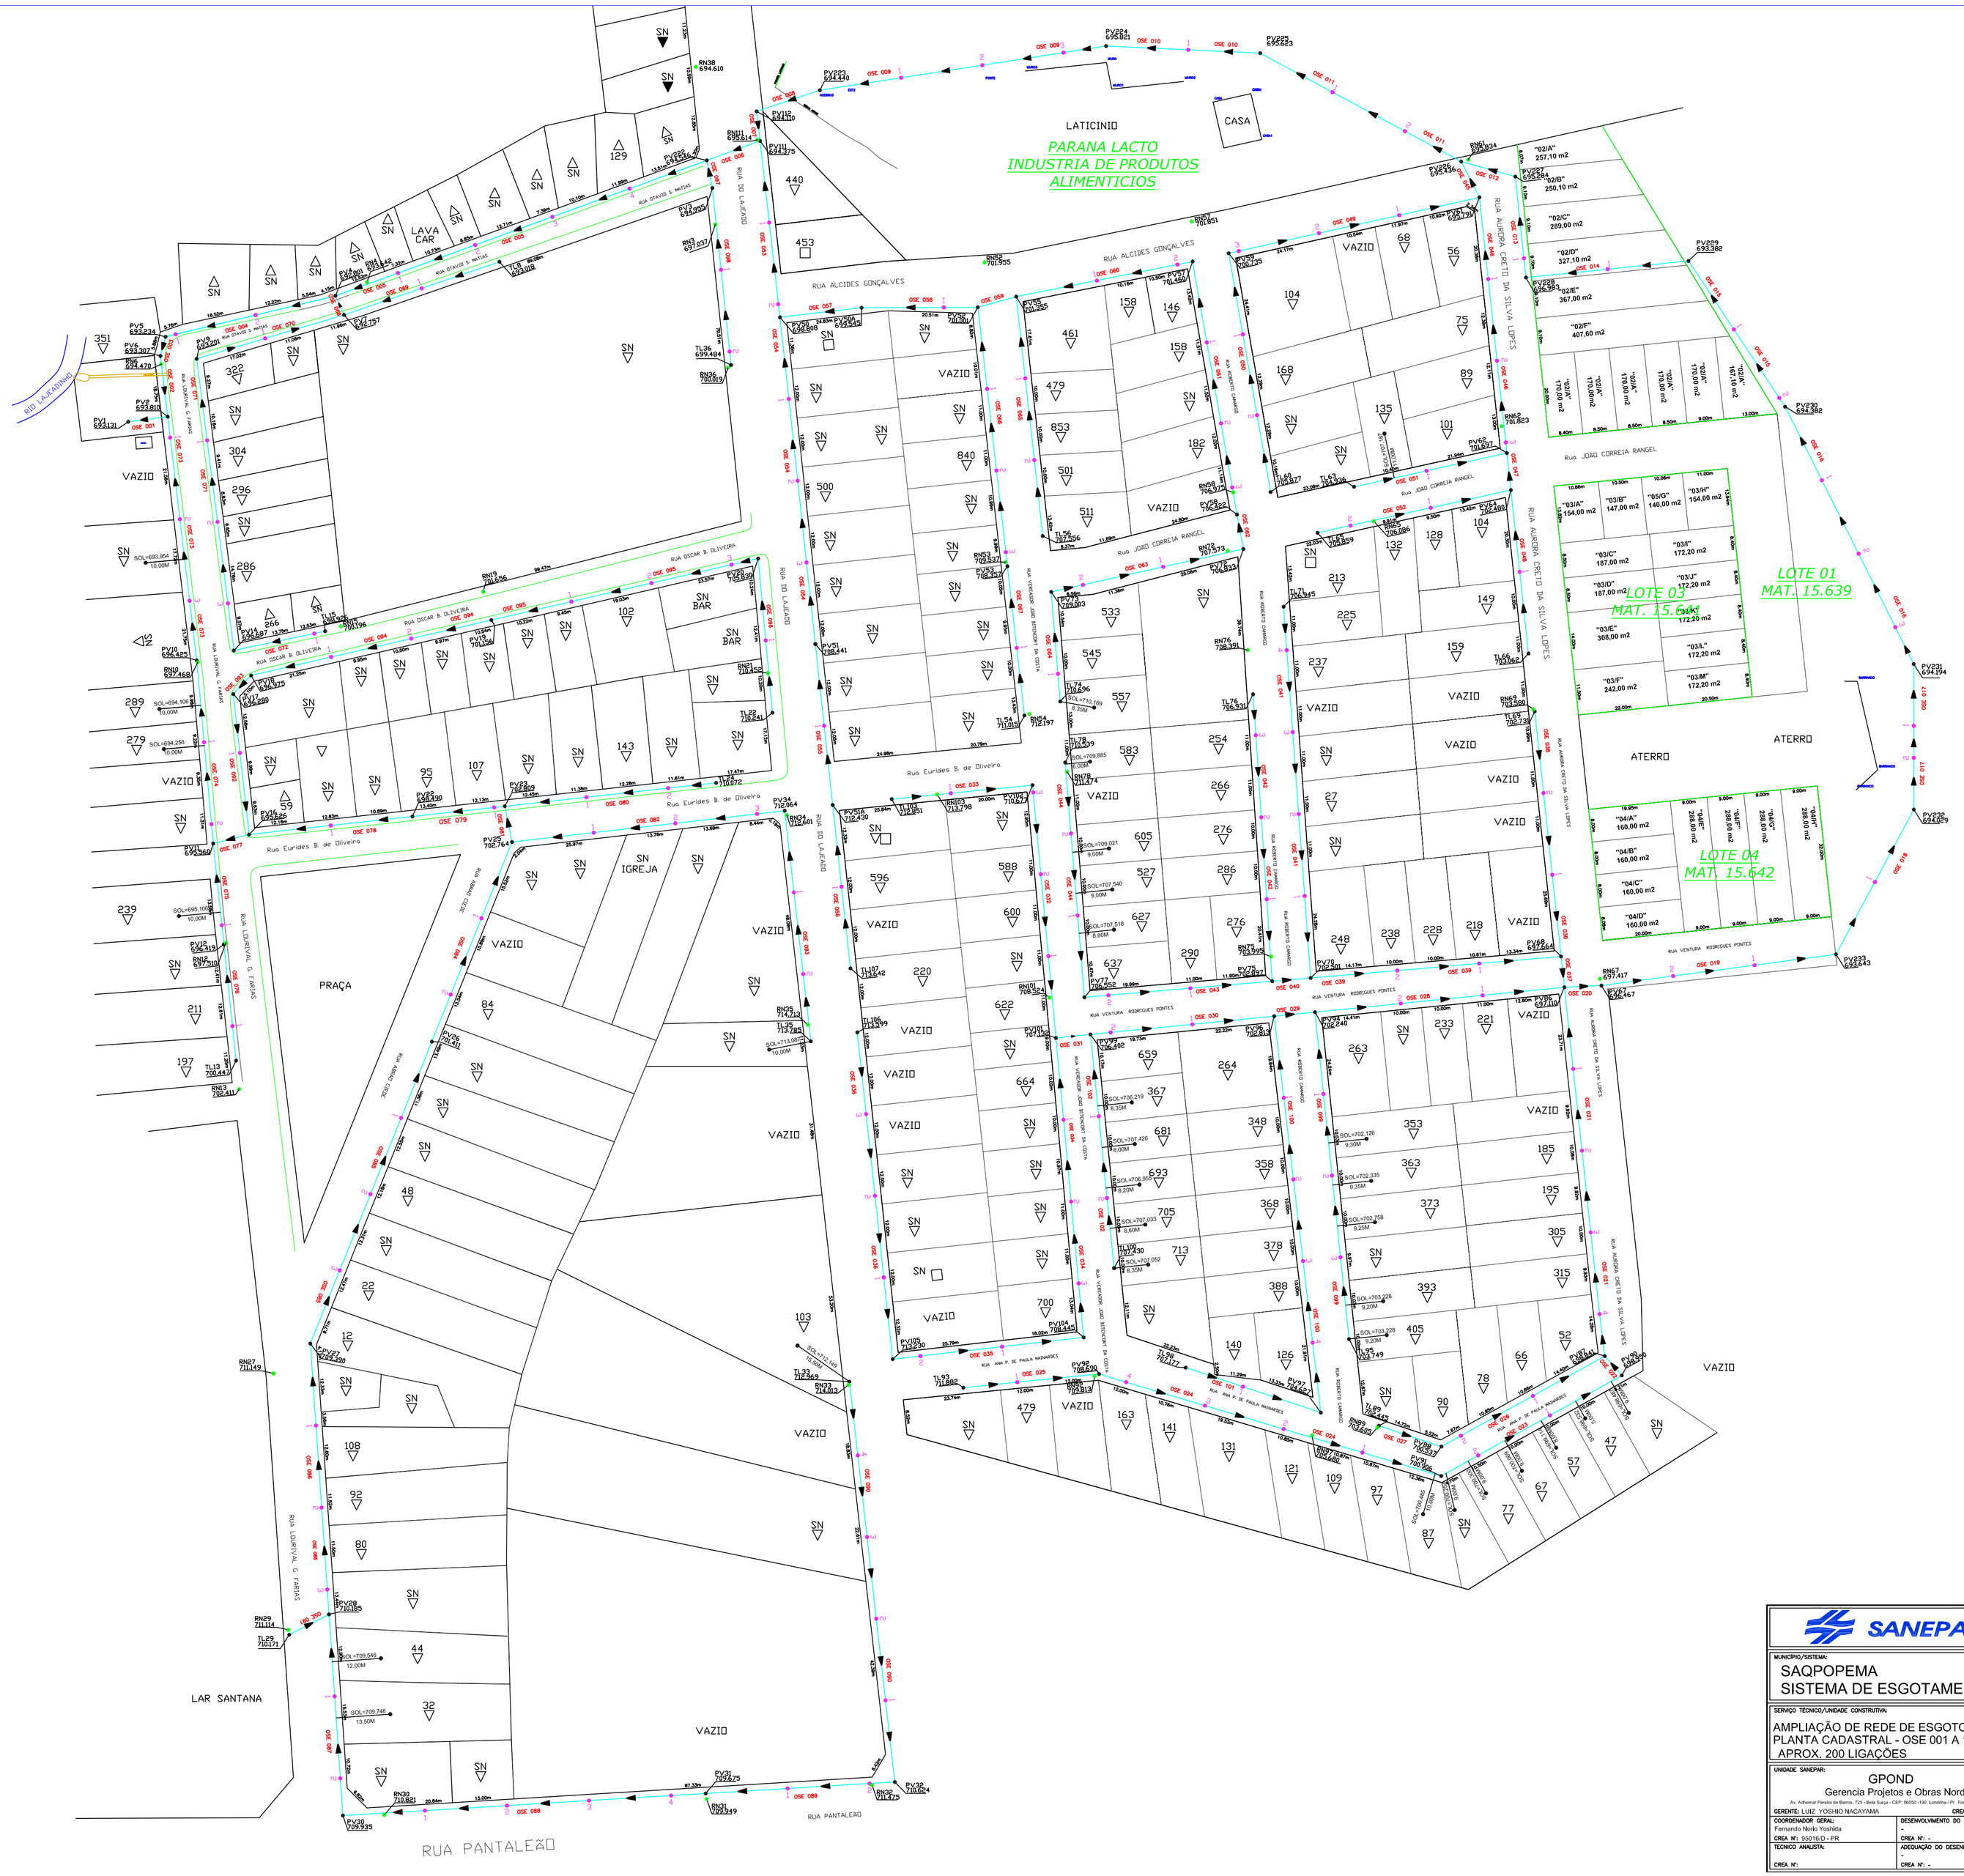

SANEPAR Companhia de Saneamento do Paraná

MUNICÍPIO/SISTEMA: SAQPOPEMA SISTEMA DE ESGOTAMENTO SANITÁRIO	FOLHA Nº: UNICA
SERVIÇO TÉCNICO/UNIDADE CONSTRUTIVA: AMPLIAÇÃO DE REDE DE ESGOTO PLANTA CADASTRAL - OSE 001 A 102 APROX. 200 LIGAÇÕES	DATA: 08/10/2019 ESCALA: 1:800
UNIDADE SANEPAR: GPOND Gerencia Projetos e Obras Nordeste Av. Adhemar Pereira de Barros, 725 - Bela Suiça - CEP: 86050-190, Londrina / Pr. Fone: (043)3315-2828 GERENTE: LUIZ YOSHIO NACAYAMA CREA Nº: 19.265-D/PR	EMPRESA CONTRATADA: UMUGEO Fone: (44) 36222099
COORDENADOR GERAL: Fernando Norio Yoshida CREA Nº: 95016/D - PR	DESENVOLVIMENTO DO DESENHO: - CREA Nº: -
TECNICO ANALISTA: CREA Nº:	ADEQUAÇÃO DO DESENHO: - CREA Nº: -
RESP. TÉCNICO: ENG. SERGIO GUIMARÃES MERÇON VIEIRA CREA Nº: PR-42260/D	DESENVOLVIMENTO DO DESENHO: ADRIANO
ARQUIVO ELETRÔNICO:	